

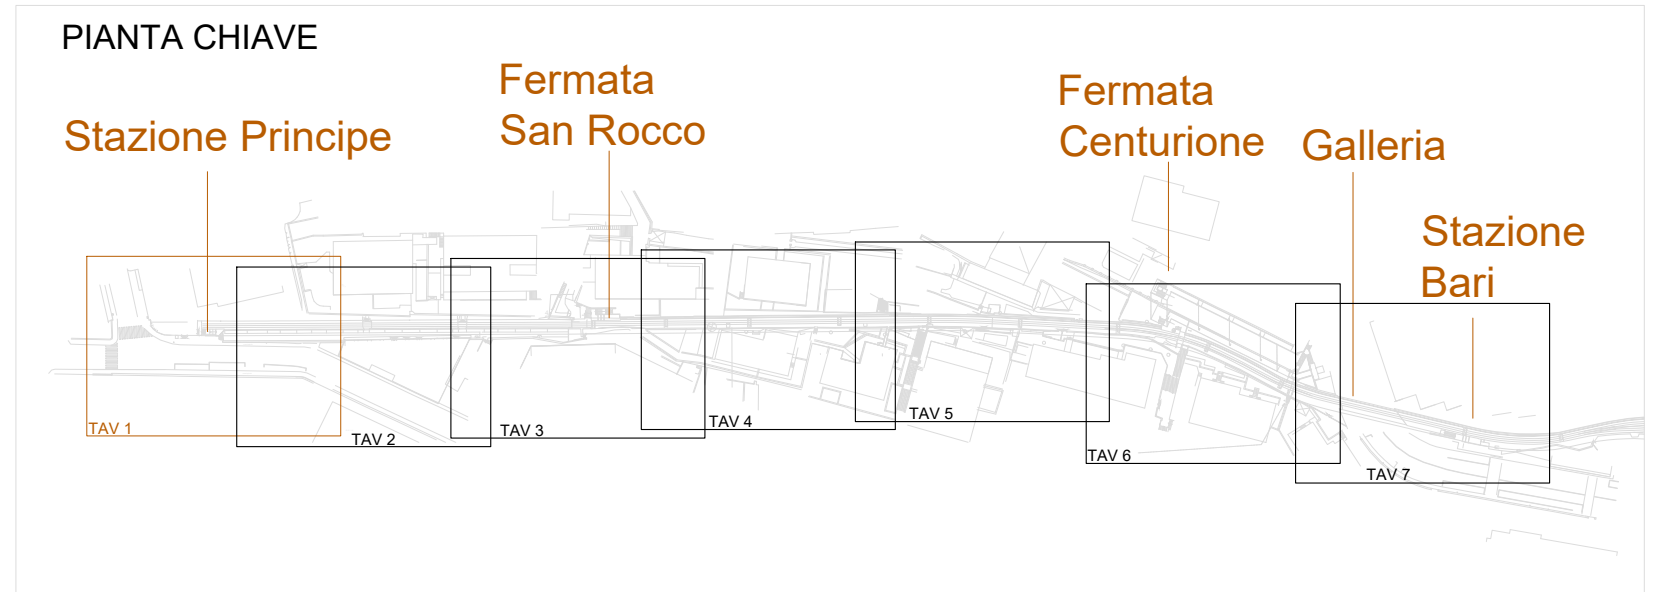
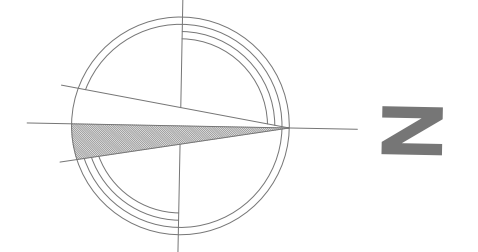


PLANIMETRIA CON PROGETTO (1)
SCALA 1:100

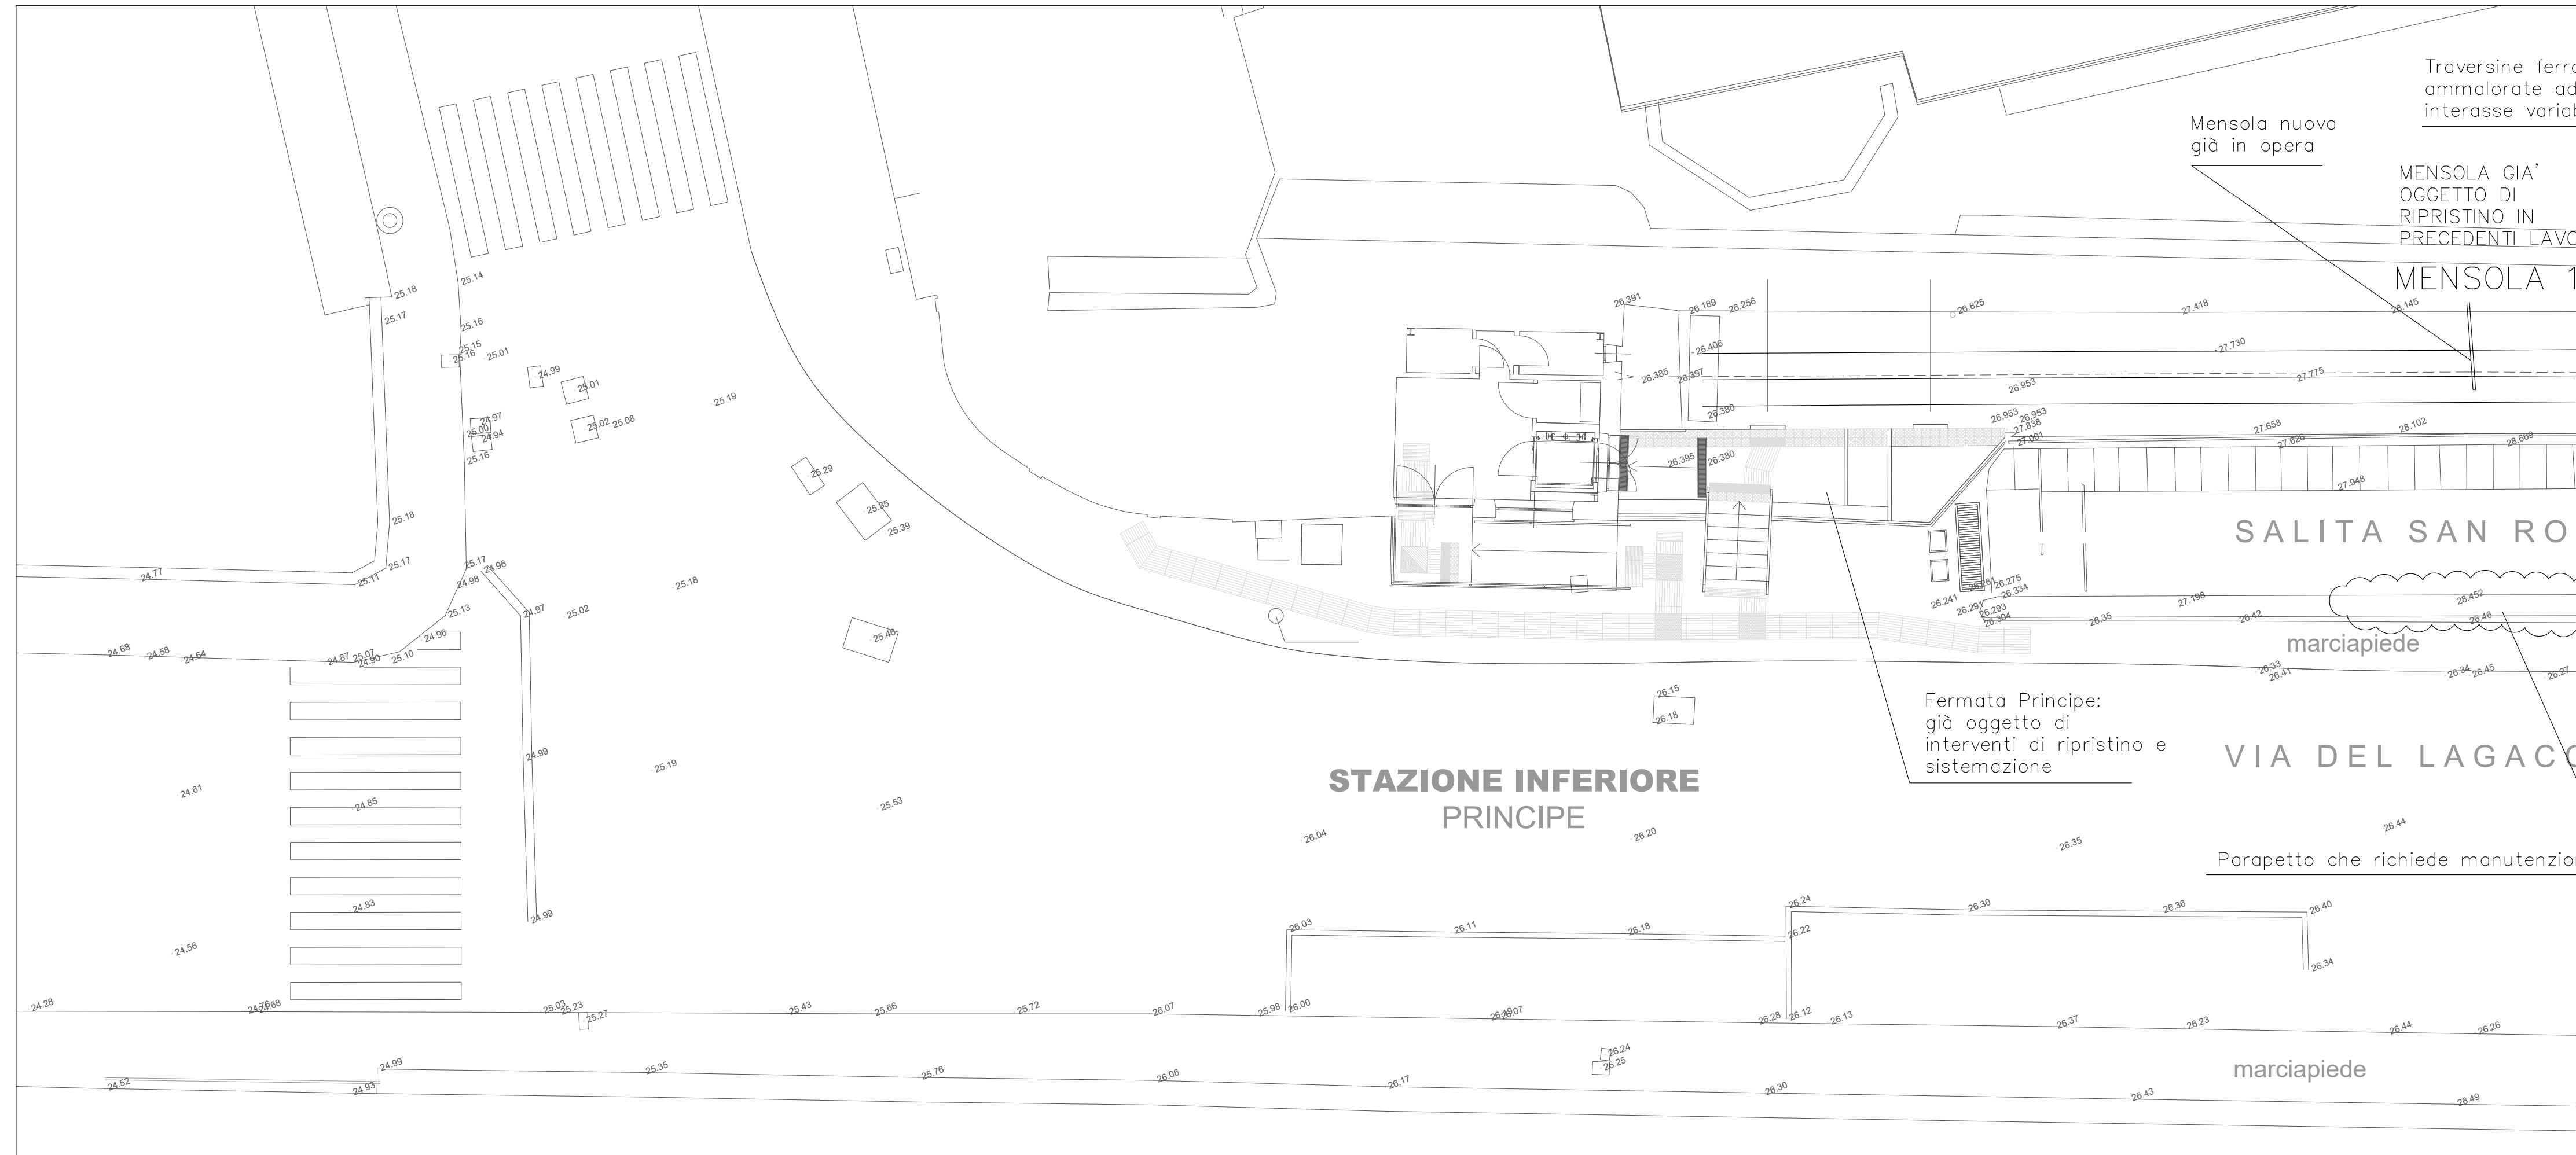

PLANIMETRIA CON PROGETTO (2)
SCALA 1:100

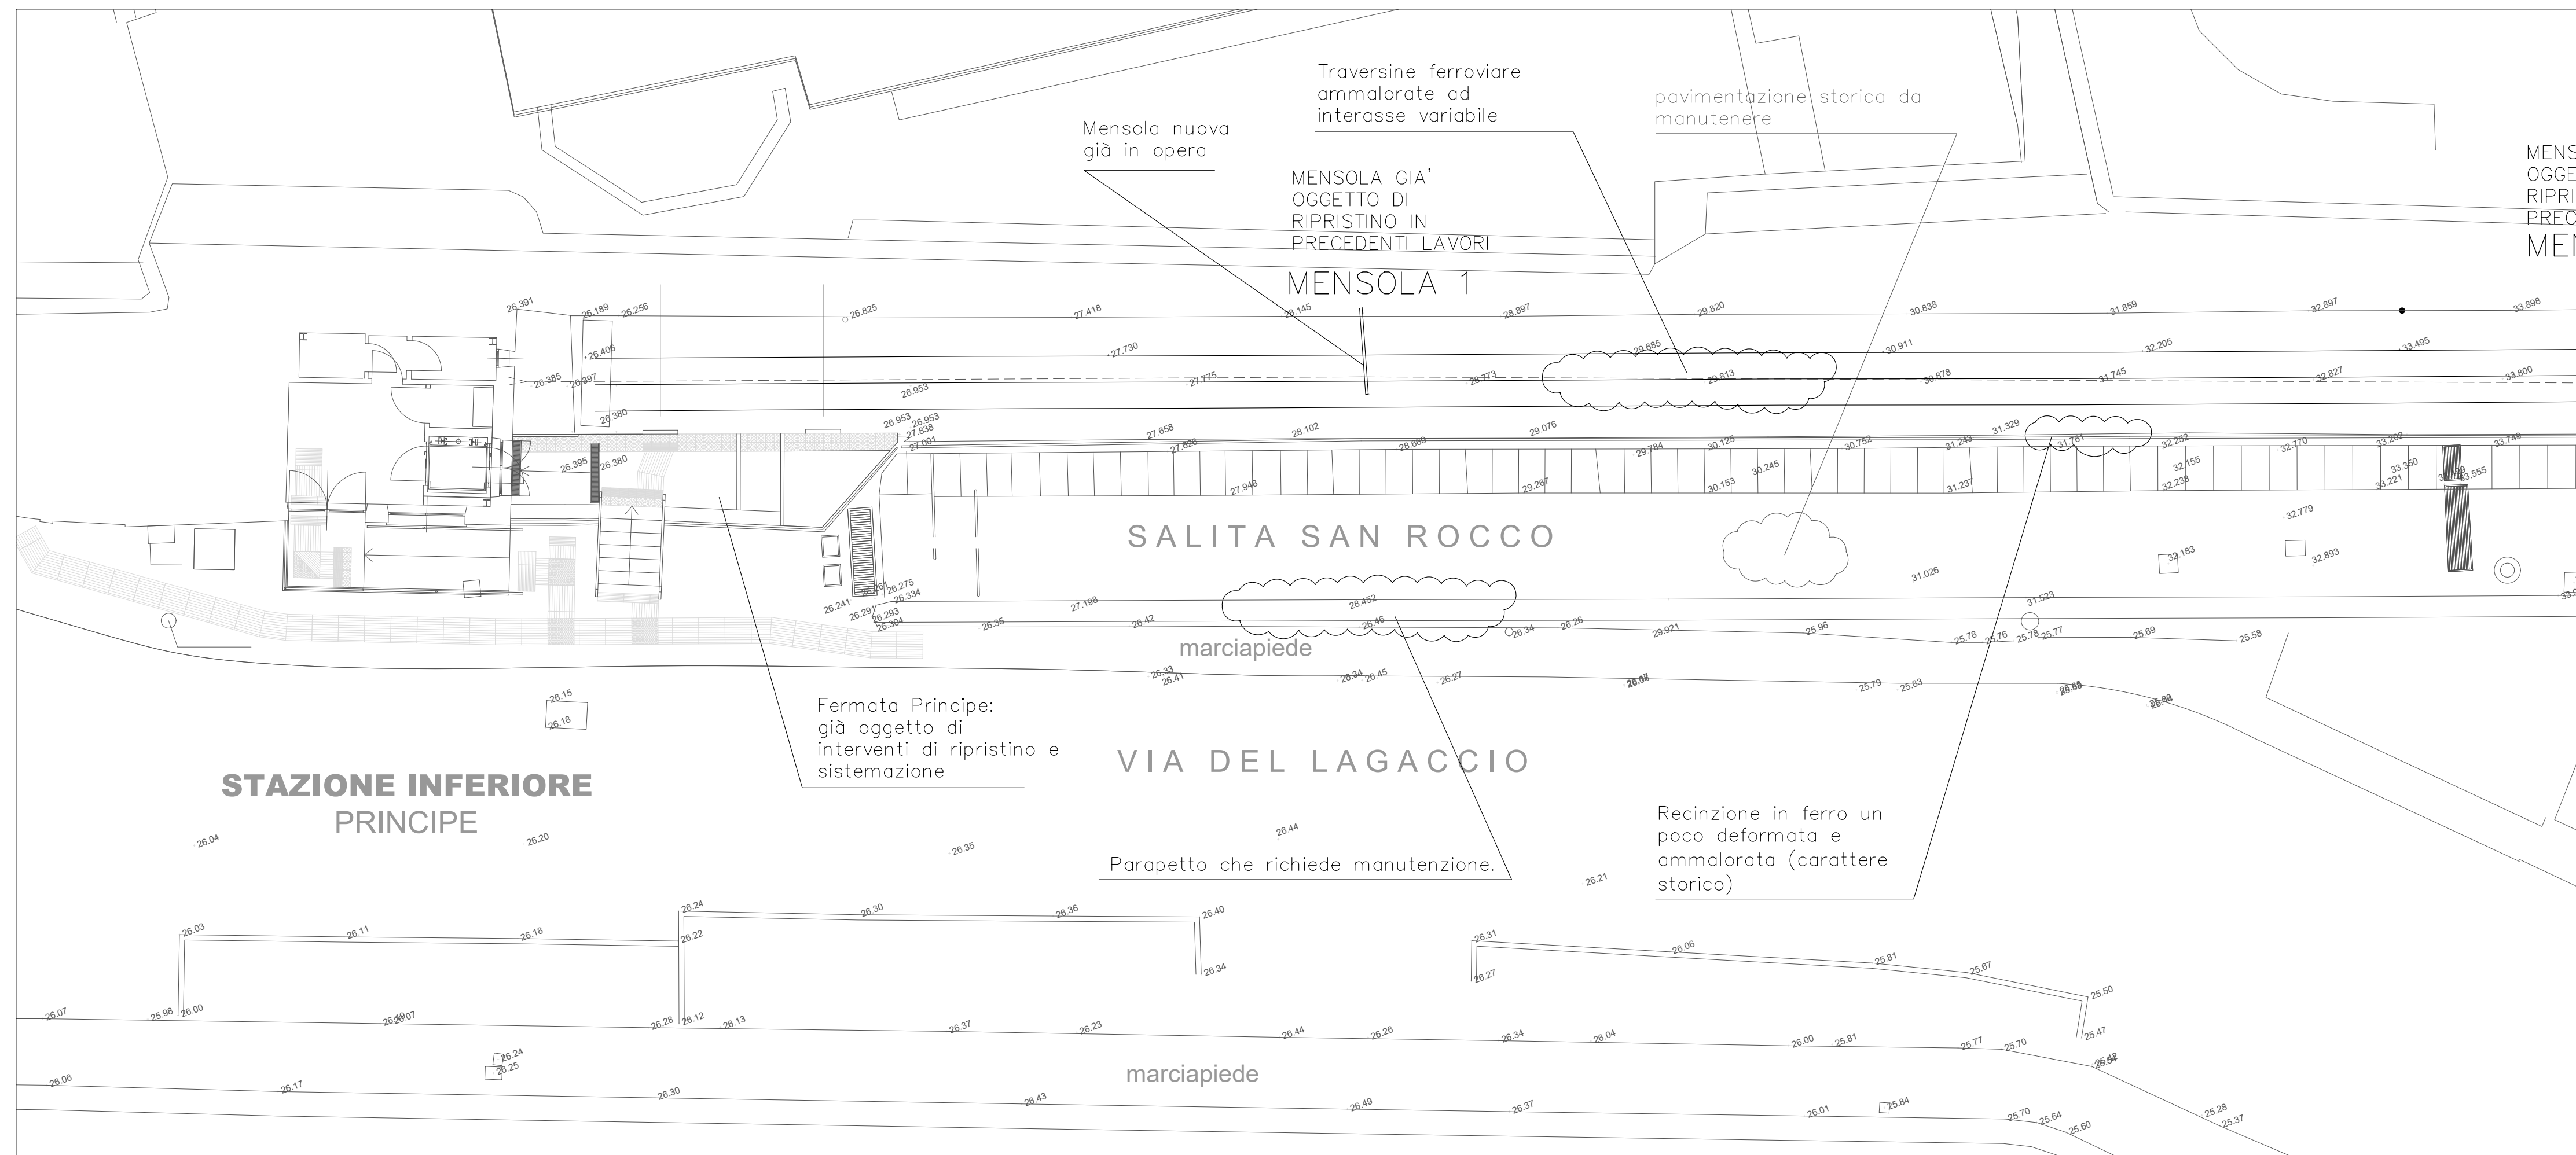

Azienda Mobilità e Trasporti S.p.A.
Codice Fiscale 03783930104

FUNZIONE INFRASTRUTTURE E IMPIANTI VERTICALI
INGEGNERIA CIVILE, IMPIANTI TECNOLOGICI E AMBIENTE

PROGETTO : PERMESSO A COSTRUIRE
ISTANZA DI ATTIVAZIONE DEL PROCEDIMENTO UNICO CONFERENZA DEI SERVIZI
EX ART. 10 L.R. N°10 DEL 2012 E S.M.I.

LOCALIZZAZIONE DELL'INTERVENTO :
COMUNE DI GENOVA - MUNICIPIO CENTRO EST - MUNICIPIO CENTRO OVEST
FERROVIA A CREMAGLIERA PRINCIPE-GRANAROLO DALLA STAZIONE PRINCIPE
ALLA FERMATA BARI

OGGETTO DELL'INTERVENTO :
FERROVIA A CREMAGLIERA PRINCIPE-GRANAROLO (GENOVA)
PROGETTO DEFINITIVO DI AMMODERNAMENTO DELLA LINEA DALLA
STAZIONE PRINCIPE ALLA FERMATA BARI

OGGETTO DELLA TAVOLA:
Via Lagaccio - Stazione Principe - Salita San Rocco

PLANIMETRIA DELLO STATO DI FATTO - 1 DI 7 -

Disegnato: D.Maffezzoli (Consulet Servizi srl)	SCALA 1:100	DISEGNO FE02_CDS23_01	TAVOLA T1
Controllato: A.Garassino (Consulet Servizi srl)			
Data Rev.: 05-2023			

MODIFICHE:	REV	DATA	MOTIVAZIONE
	REV.0	05-2023	Prima emissione
	REV.1	-	-

PROGETTISTA:
PROGETTISTA Ing. Angelo Garassino
INDIRIZZO Largo Folconi, 5 - 17100 Savona
ISCRITTO n°12846 (Provincia di Milano)



PROGETTISTA IDRAULICO:
PROGETTISTA Ing. Pietro Misurale
INDIRIZZO Via Cecchi, 7 / 9 - 16146 Genova
ISCRITTO n°5390A (Provincia di Genova)



TIMBRO E FIRMA
COMMITTENTE

TIMBRO E FIRMA
PROGETTISTA

TIMBRO E FIRMA
PROGETTISTA IDRAULICO