


- PREVEDERE SISTEMA DI SOLLEVAMENTO DELL' ELEMENTO PER LA POSA IN OPERA DEL BLOCCO CAMMINAMENTO
- L'ANDAMENTO PLANIMETRICO DEI GRADINI DEVE ESSERE QUELLO RAPPRESENTATO NELLA PLANIMETRIA DI PROGETTO PONENDO PARTICOLARE CURA NEI RACCORDI TRA I GRADINI NEI TRATTI NON RETTILINEI

SEQUENZA FASI POSA IN OPERA GRADINO PREFABBRICATO - SCHEMATIZZAZIONE SU UNA SEZIONI GENERICA - FUORI SCALA

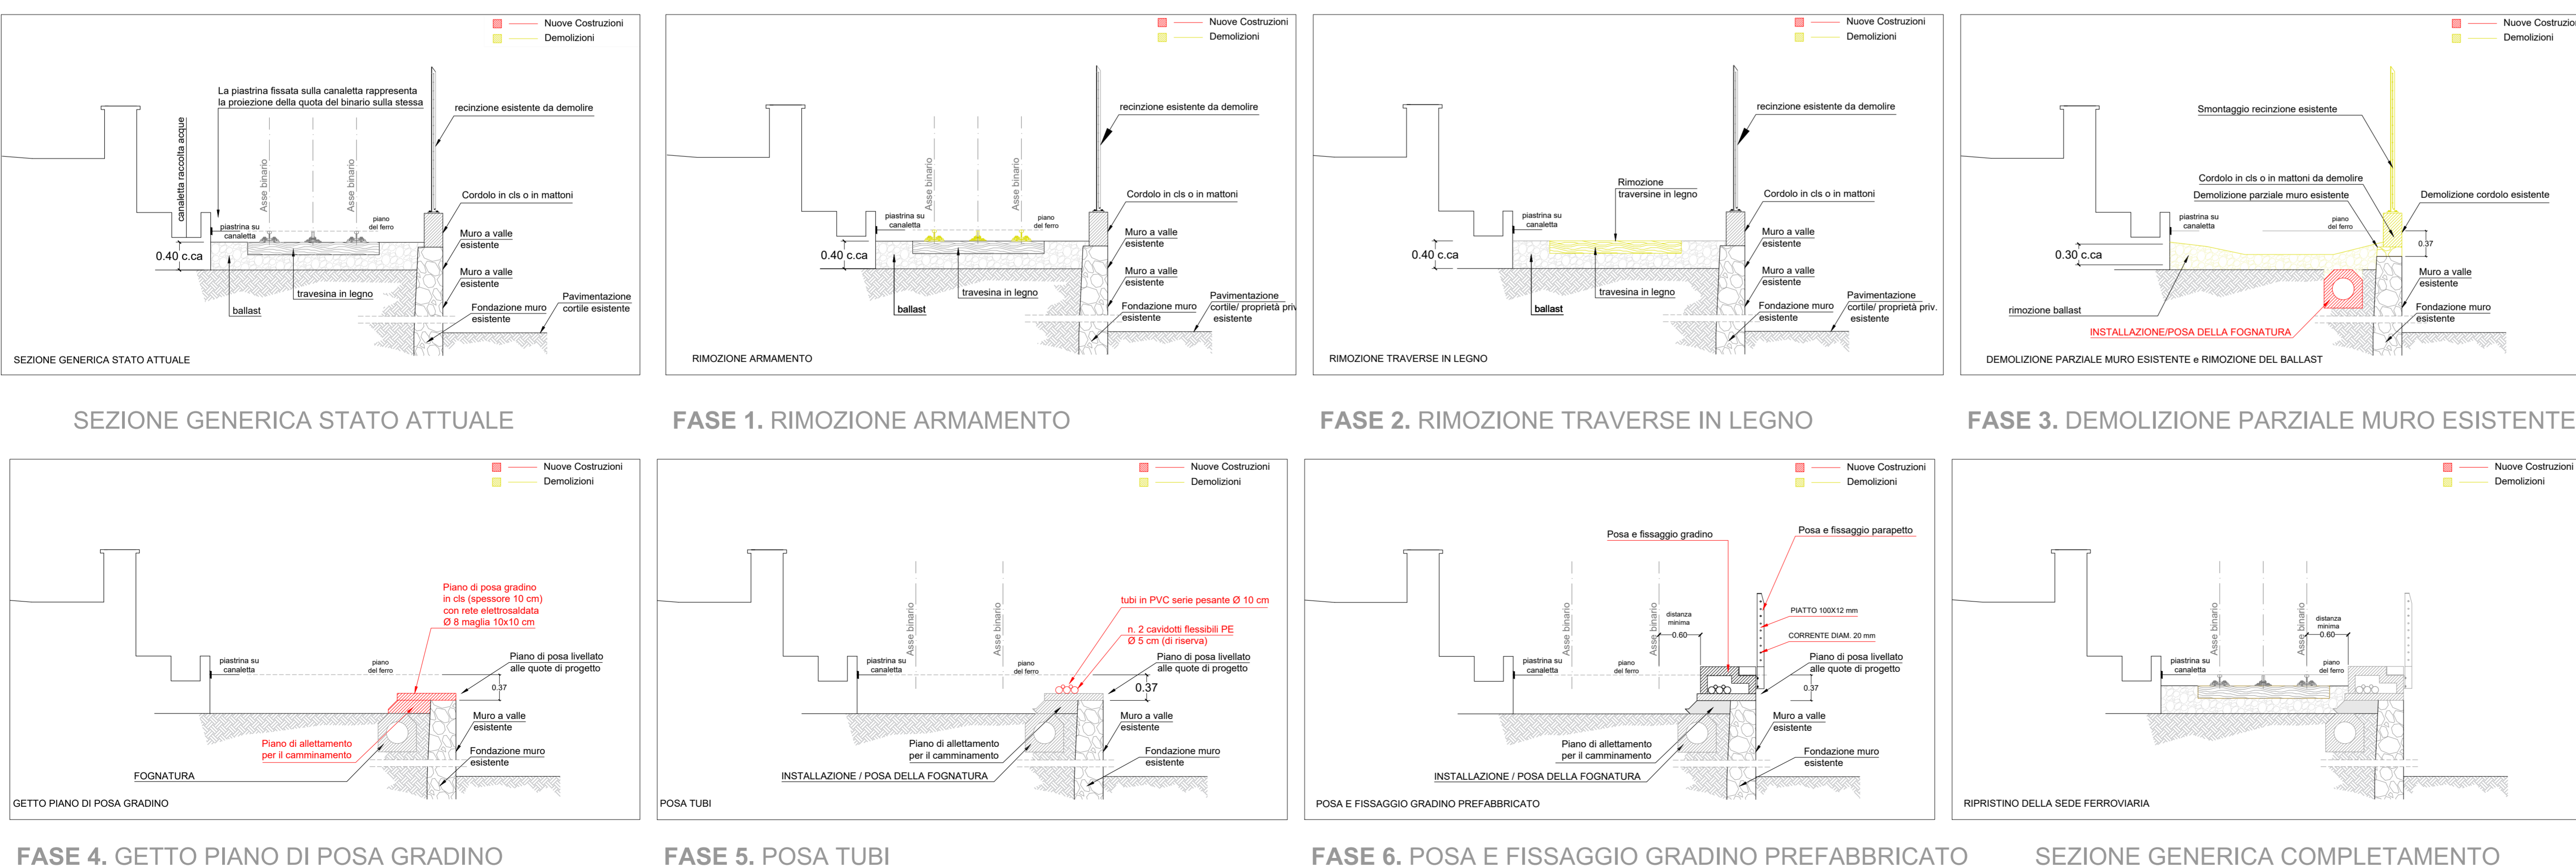

**AMT** Azienda Mobilità e Trasporti S.p.A.  
Codice Fiscale 03783930104  
FUNZIONE INFRASTRUTTURE E IMPIANTI VERTICALI  
INGEGNERIA CIVILE, IMPIANTI TECNOLOGICI E AMBIENTE

PROGETTO : PERMESSO A COSTRUIRE  
ISTANZA DI ATTIVAZIONE DEL PROCEDIMENTO UNICO CONFERENZA DEI SERVIZI  
EX ART. 10 L.R. N°10 DEL 2012 E S.M.I.

LOCALIZZAZIONE DELL'INTERVENTO :  
COMUNE DI GENOVA - MUNICIPIO CENTRO EST - MUNICIPIO CENTRO OVEST  
FERROVIA A CREMAGLIERA PRINCIPE-GRANAROLO DALLA STAZIONE PRINCIPE ALLA FERMATA BARI

OGGETTO DELL'INTERVENTO :  
FERROVIA A CREMAGLIERA PRINCIPE-GRANAROLO (GENOVA)  
PROGETTO DEFINITIVO DI AMMODERNAMENTO DELLA LINEA DALLA STAZIONE PRINCIPE ALLA FERMATA BARI

OGGETTO DELLA TAVOLA:  
**PROGETTO CAMMINAMENTO DI SERVIZIO LATO VALLE**  
SCHEMA FASI DI MONTAGGIO  
PIANTE - SEZIONI - PARTICOLARI - SCHEMI DI POSA - DEMOLIZIONI

Disegnato: D Maffezzoli (Consulet Servizi srl) SCALA DISEGNO TAVOLA  
Controllato: A Garassino (Consulet Servizi srl) 1:10 - fuori scala FE02\_CDS23\_42 T 42  
Data Rev.: 05-2023

MODIFICHE: REV DATA MOTIVAZIONE  
REV.0 05-2023 Prima emissione  
REV.1 -

PROGETTISTA: PROGETTISTA Ingeg. Angelo Garassino  
INDIRIZZO Largo Folconi, 5 - 17100 Savona  
ISCRITTO n°12846 (Provincia di Milano)

PROGETTISTA IDRAULICO: PROGETTISTA Ingeg. Pietro Misurale  
INDIRIZZO Via Cecchi, 7 / 9 - 16146 Genova  
ISCRITTO n°53904 (Provincia di Genova)

TIMBRO E FIRMA COMMITTENTE TIMBRO E FIRMA PROGETTISTA TIMBRO E FIRMA PROGETTISTA IDRAULICO

I DISegni E LE INFORMAZIONI IN ESSI CONTENUTE SONO PROPRIETA' ESCLUSIVA DI A.M.T. S.P.A. E NON POSSONO ESSERE MODIFICATE, RIPRODOTTE, RESE PUBBLICHE O UTILIZZATE PER OBIETTIVI DIFFERENTI DA QUELLI PER CUI SONO STATI REALIZZATI. SALVO AUTORIZZAZIONE SCRITTA.