

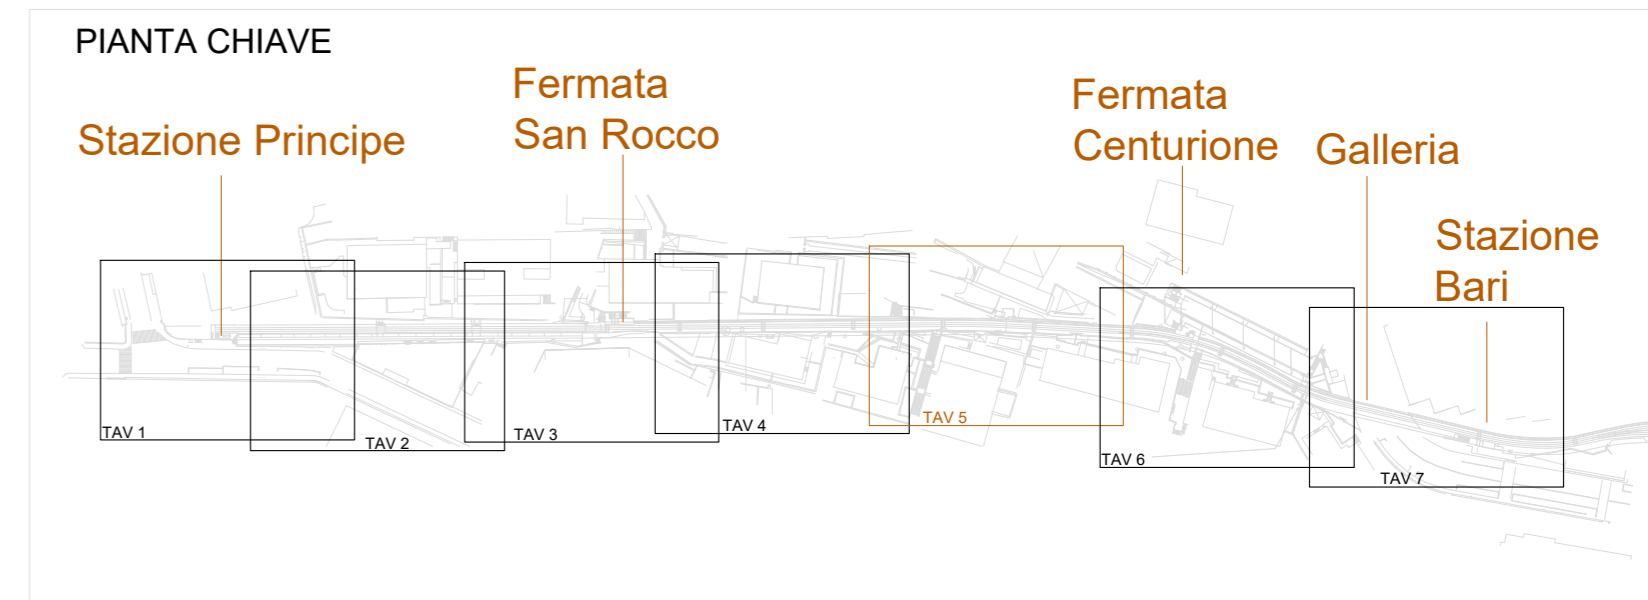


PLANIMETRIA CON PROGETTO (1)  
SCALA 1:100

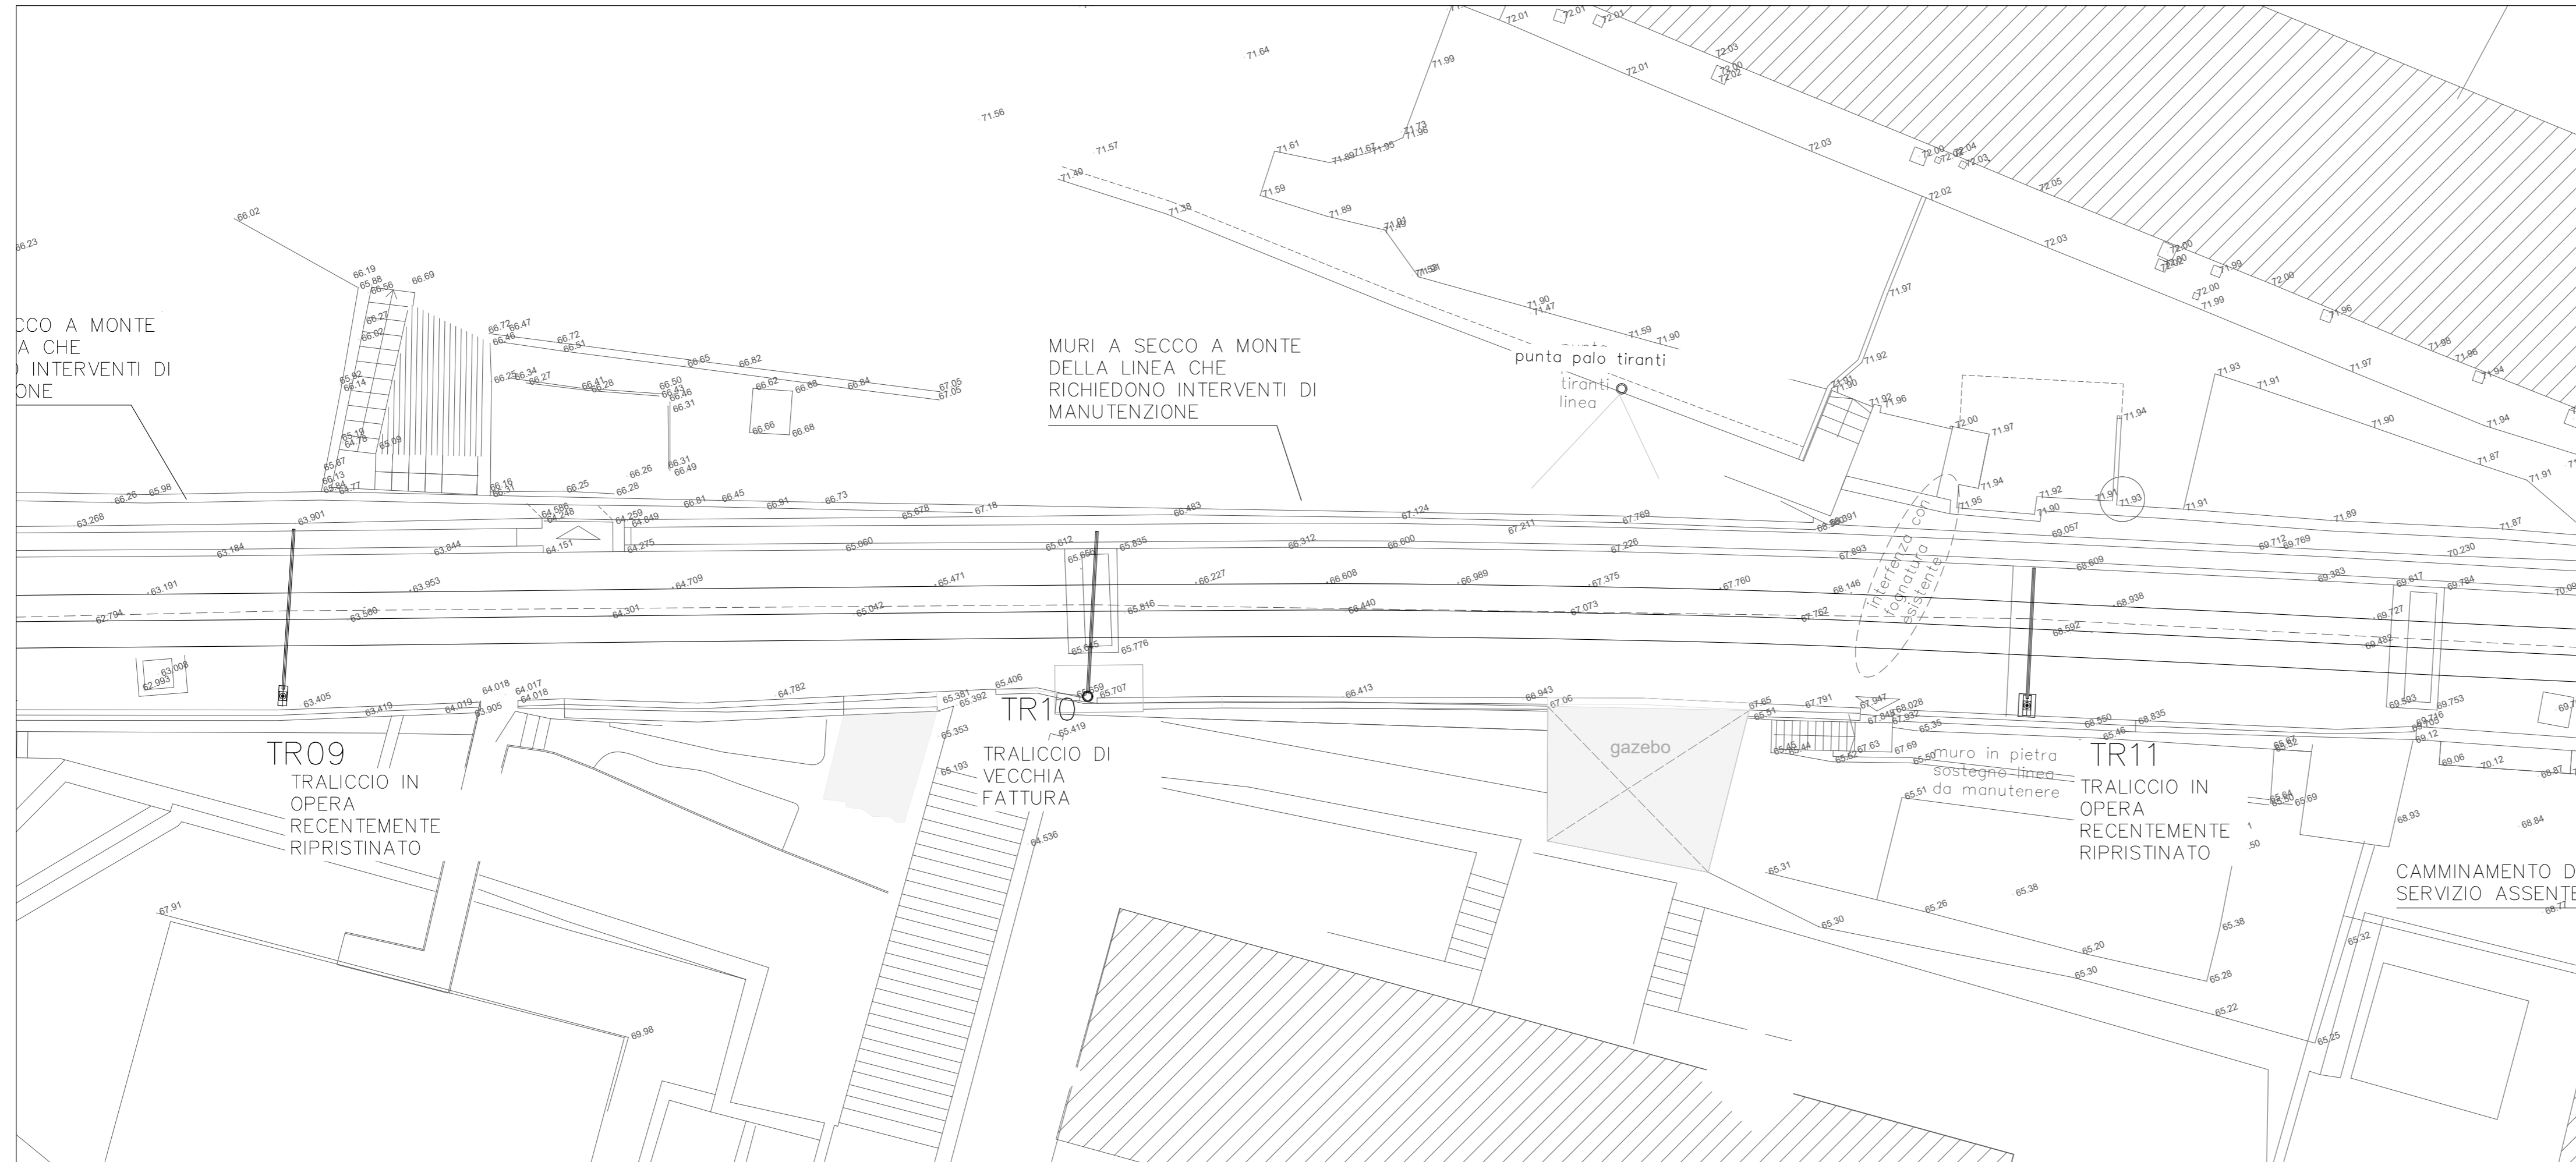

PLANIMETRIA CON PROGETTO (2)  
SCALA 1:100

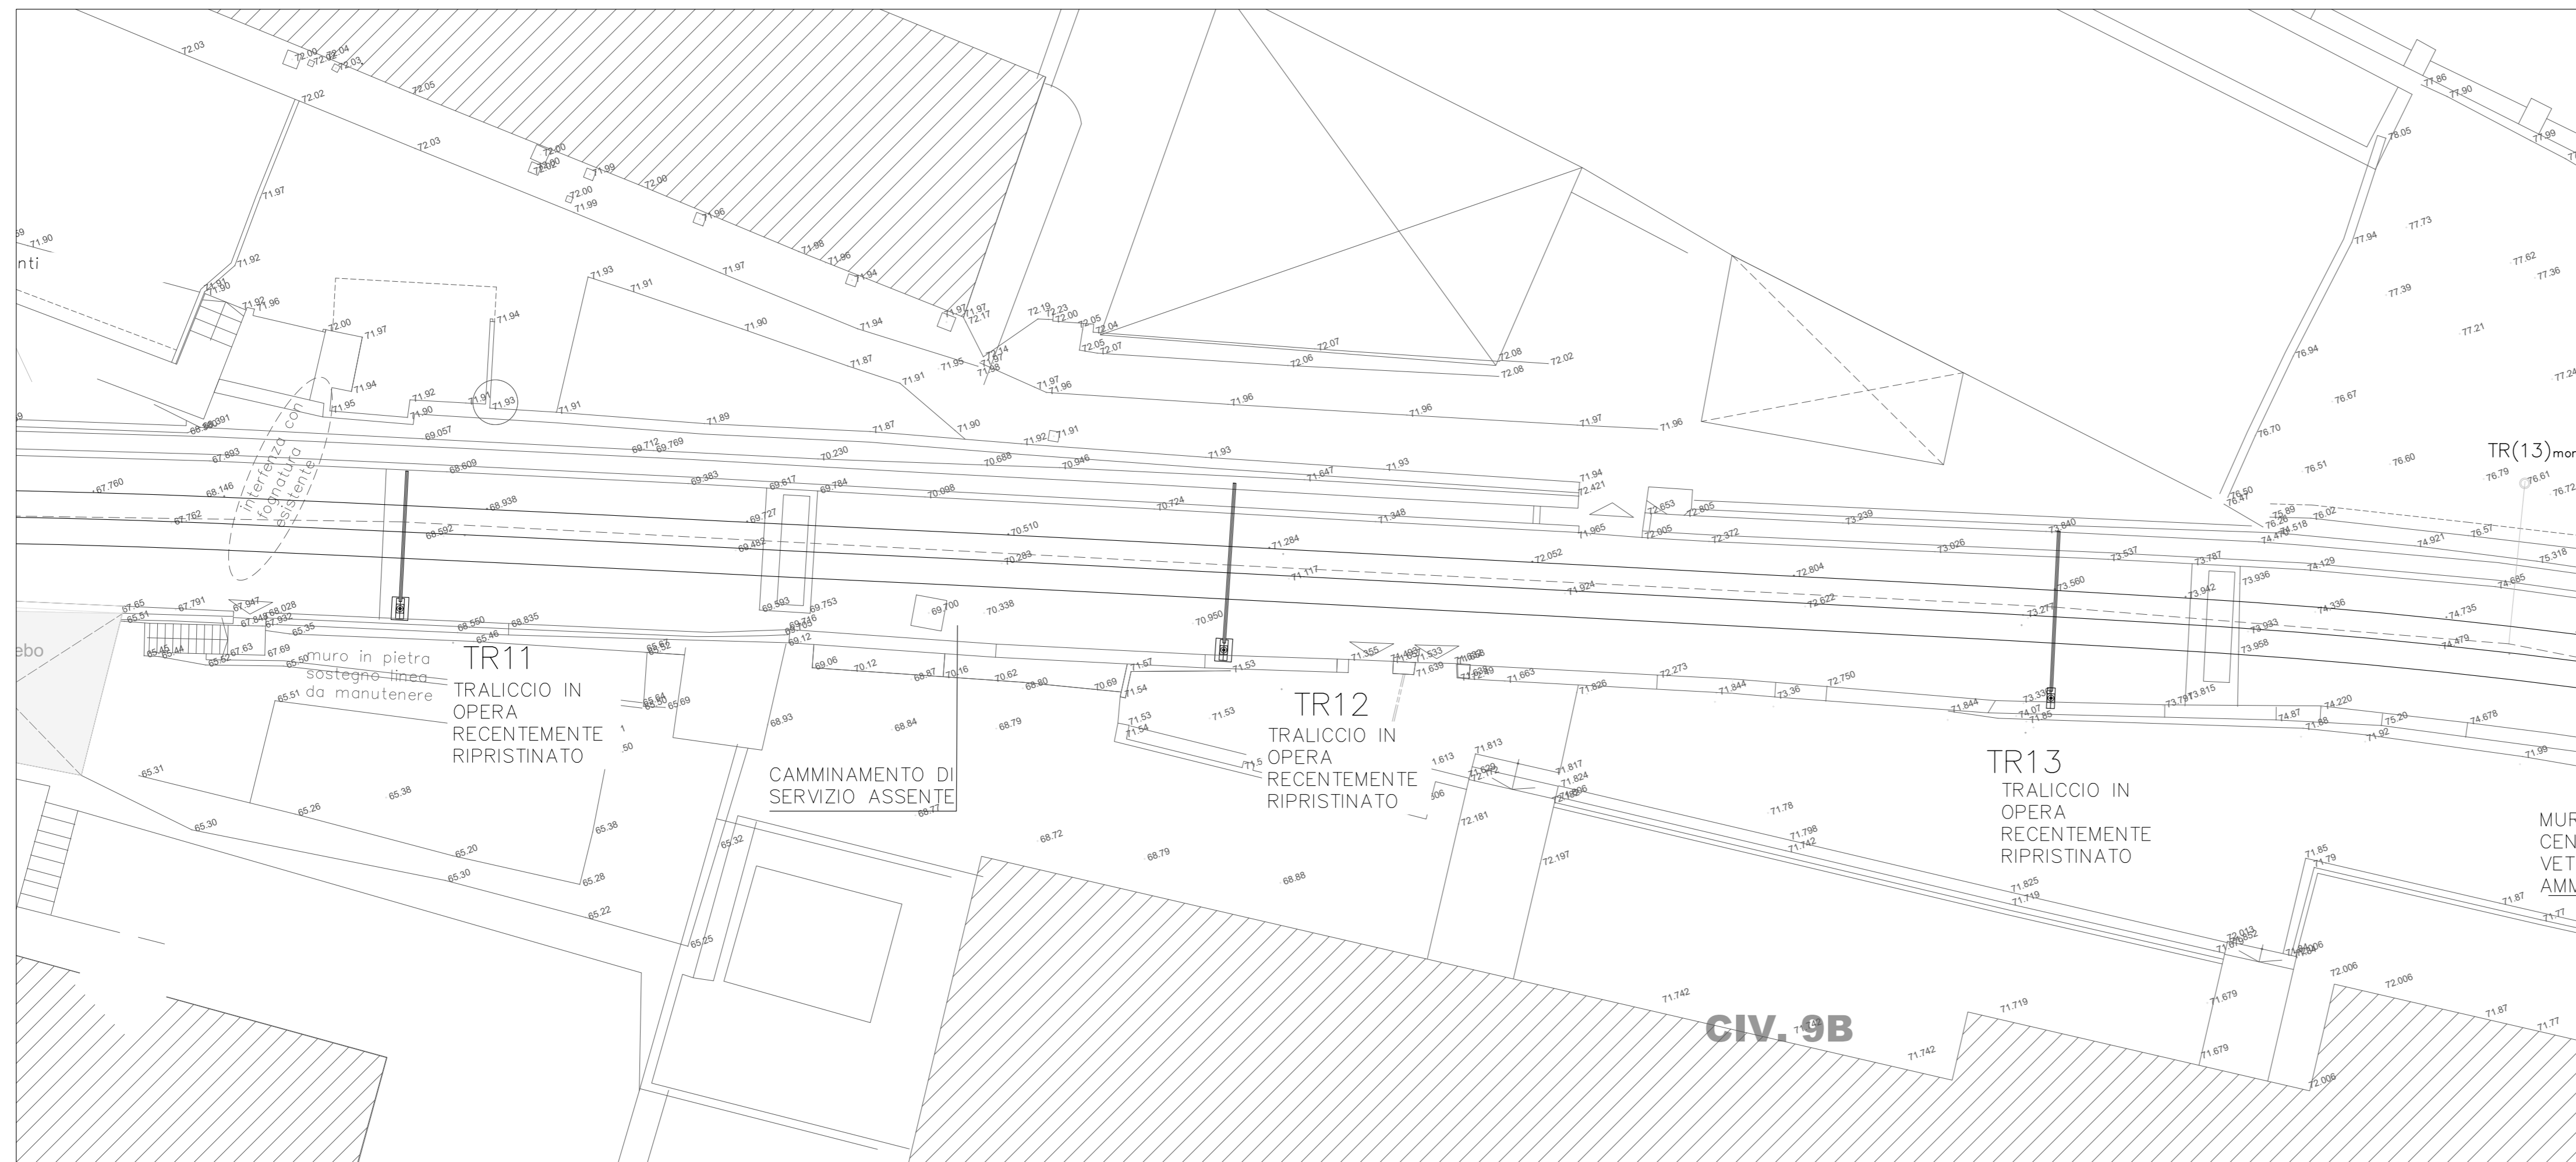

Azienda Mobilità e Trasporti S.p.A.  
Codice Fiscale 03783930104

FUNZIONE INFRASTRUTTURE E IMPIANTI VERTICALI  
INGEGNERIA CIVILE, IMPIANTI TECNOLOGICI E AMBIENTE

PROGETTO : PERMESSO A COSTRUIRE  
ISTANZA DI ATTIVAZIONE DEL PROCEDIMENTO UNICO CONFERENZA DEI SERVIZI  
EX ART. 10 L.R. N°10 DEL 2012 E S.M.I.

LOCALIZZAZIONE DELL'INTERVENTO :  
COMUNE DI GENOVA - MUNICIPIO CENTRO EST - MUNICIPIO CENTRO OVEST  
FERROVIA A CREMAGLIERA PRINCIPE-GRANAROLO DALLA STAZIONE PRINCIPE  
ALLA FERMATA BARI

OGGETTO DELL'INTERVENTO :  
FERROVIA A CREMAGLIERA PRINCIPE-GRANAROLO (GENOVA)  
PROGETTO DEFINITIVO DI AMMODERNAMENTO DELLA LINEA DALLA  
STAZIONE PRINCIPE ALLA FERMATA BARI

OGGETTO DELLA TAVOLA:

**Dal traliccio n°9 al traliccio n°13**

**PLANIMETRIA DELLO STATO DI FATTO - 5 DI 7 -**

Disegnato: D.Maffezzoli (Consulet Servizi srl)	SCALA	DISEGNO	TAVOLA
Controllato: A.Garassino (Consulet Servizi srl)	1:100	FE02_CDS23_05	T 5
Data Rev.: 05-2023			

MODIFICHE:	REV	DATA	MOTIVAZIONE
	REV.0	05-2023	Prima emissione
	REV.1	-	-

PROGETTISTA:  
PROGETTISTA Ing. Angelo Garassino  
INDIRIZZO Largo Folconi, 5 - 17100 Savona  
ISCRITTO n°12846 (Provincia di Milano)



PROGETTISTA IDRAULICO:  
PROGETTISTA Ing. Pietro Misurale  
INDIRIZZO Via Cecchi, 7 / 9 - 16146 Genova  
ISCRITTO n°5390A (Provincia di Genova)



TIMBRO E FIRMA  
COMMITTENTE

TIMBRO E FIRMA  
PROGETTISTA

TIMBRO E FIRMA  
PROGETTISTA IDRAULICO