

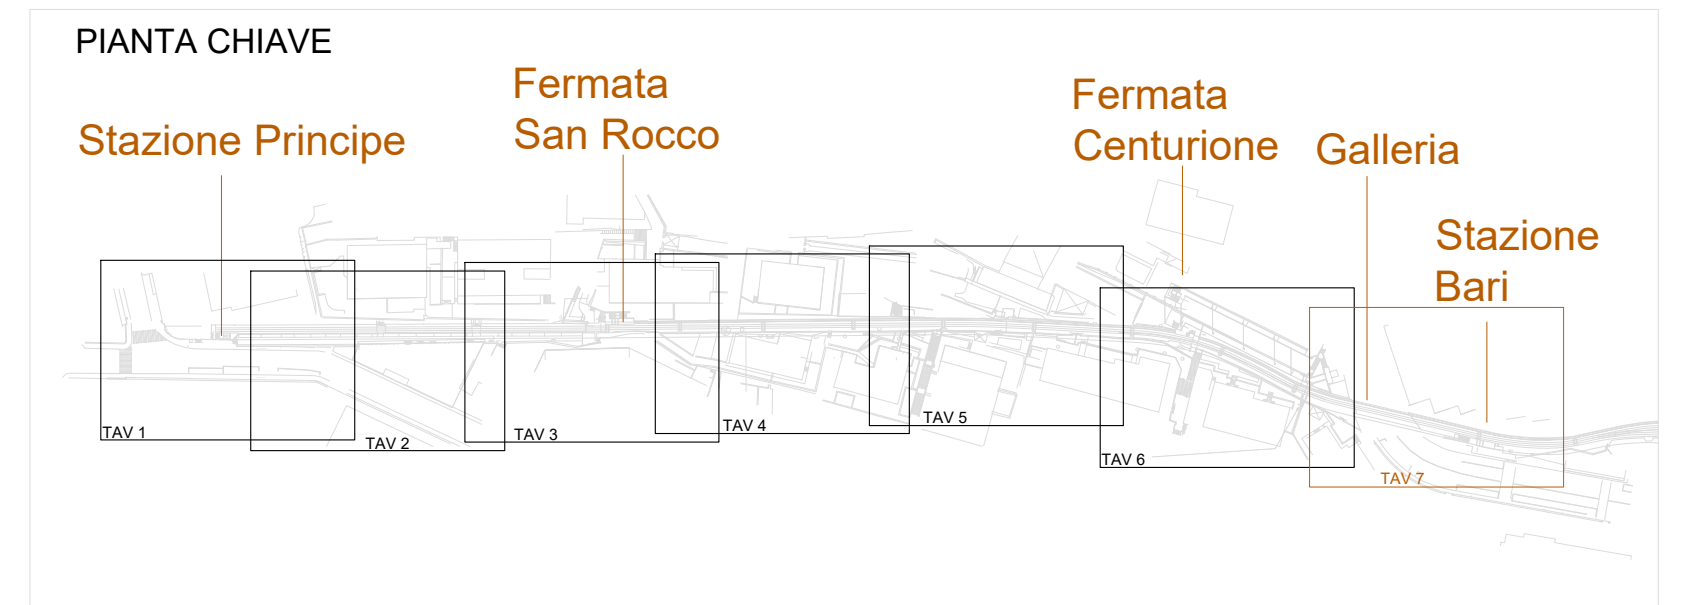
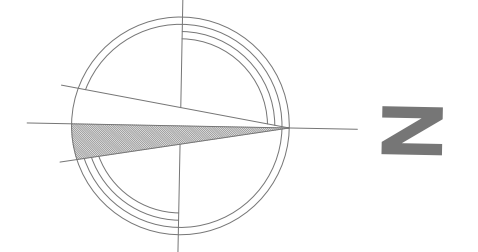


PLANIMETRIA CON PROGETTO (1)  
SCALA 1:100

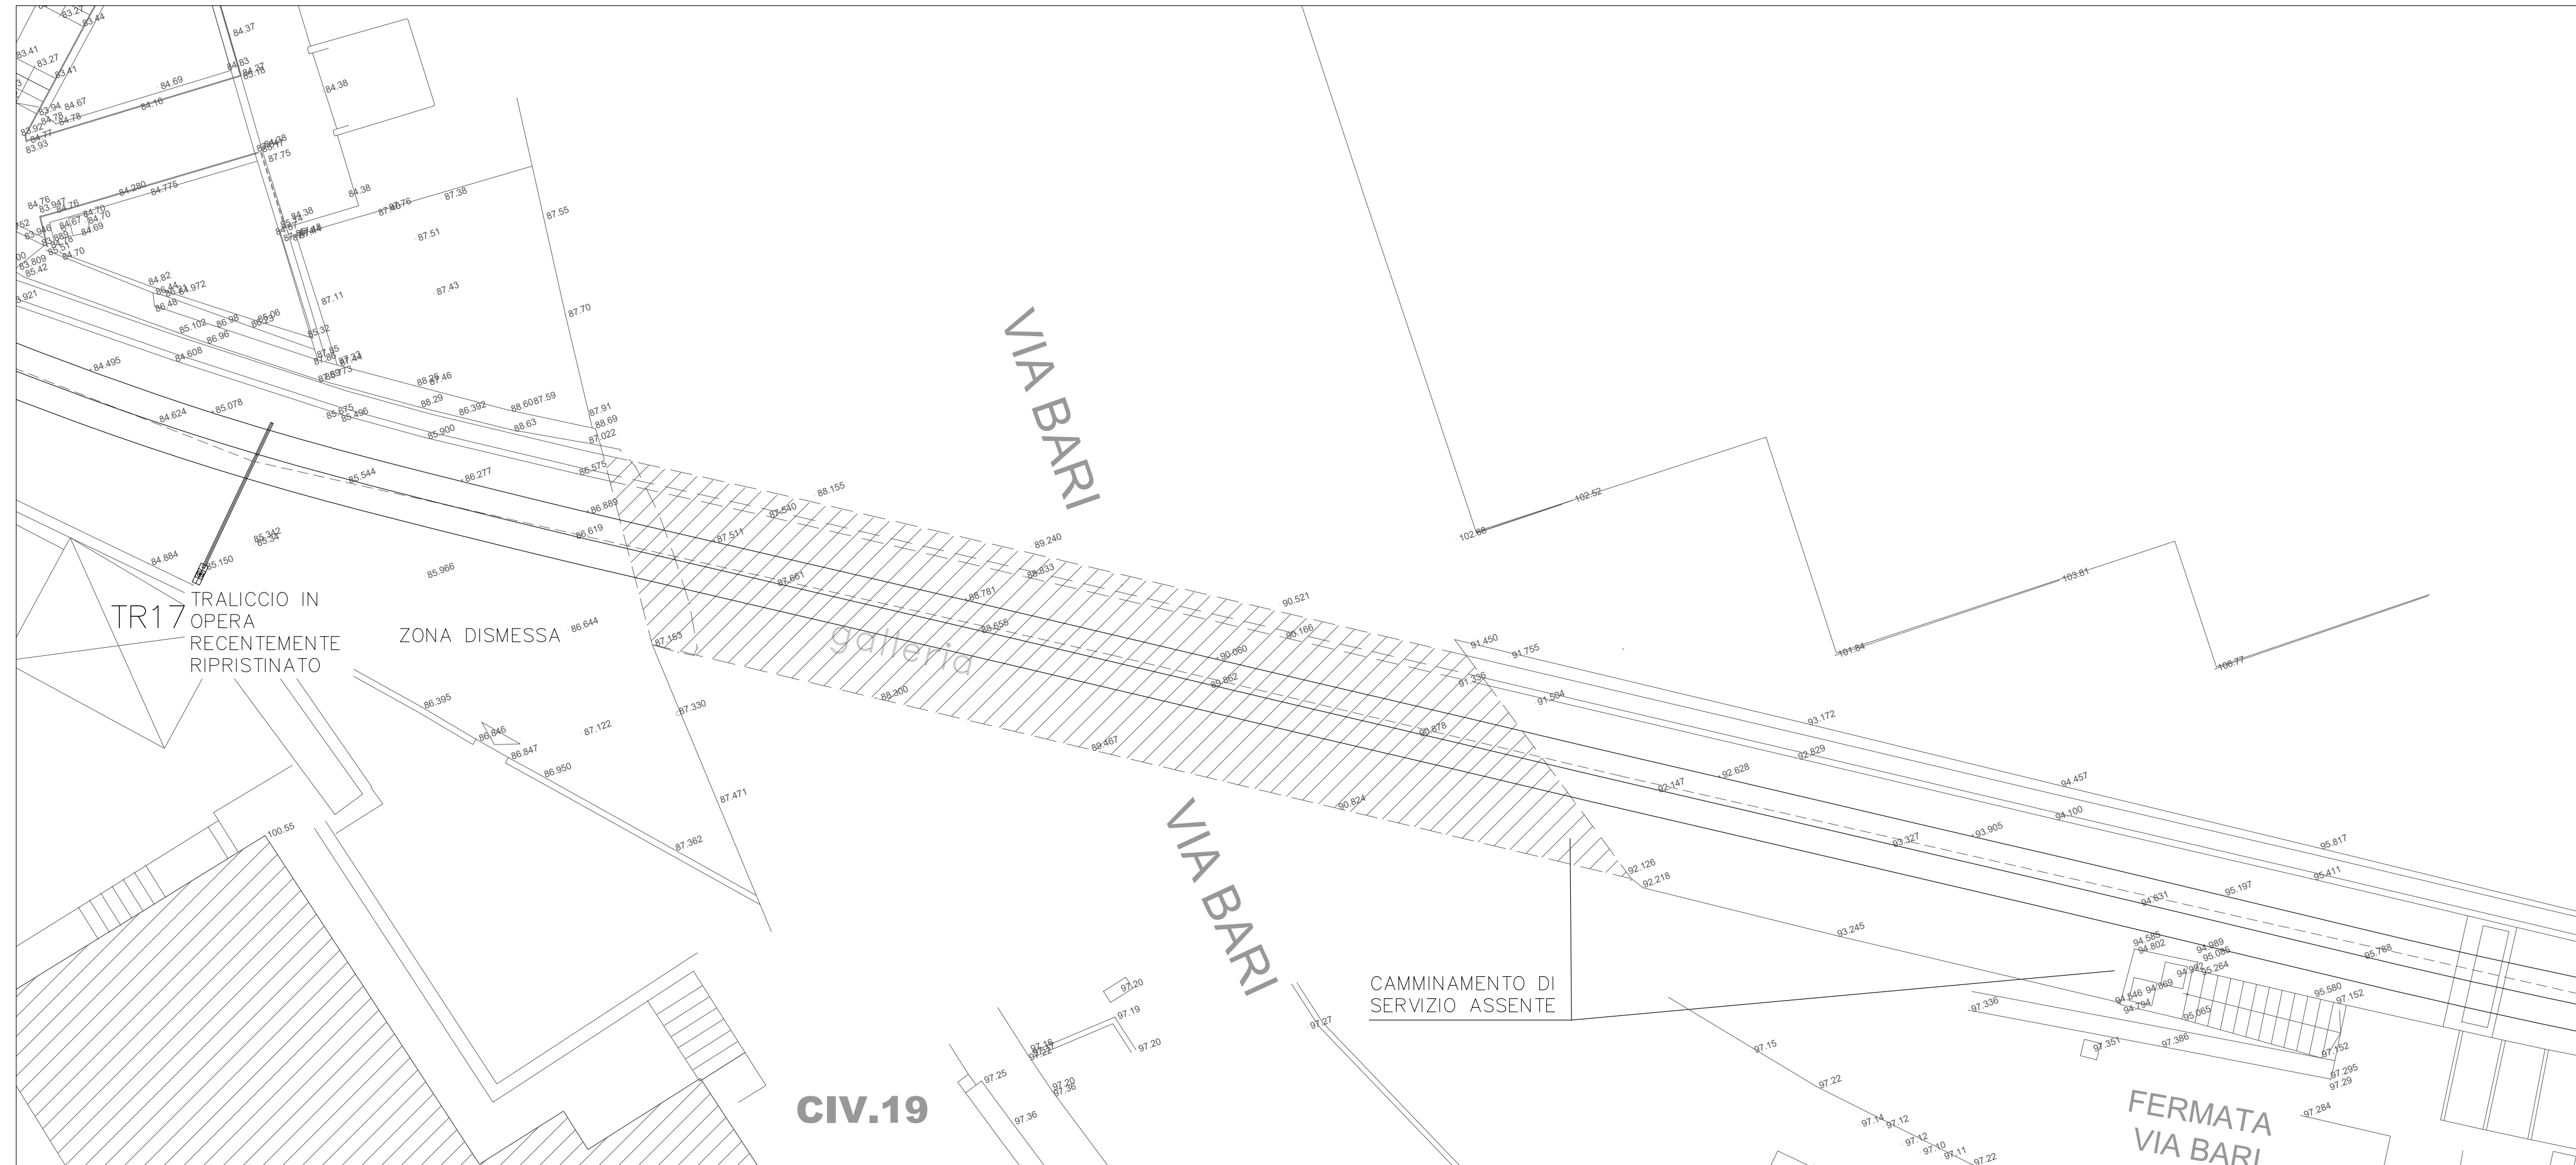

PLANIMETRIA CON PROGETTO (2)  
SCALA 1:100

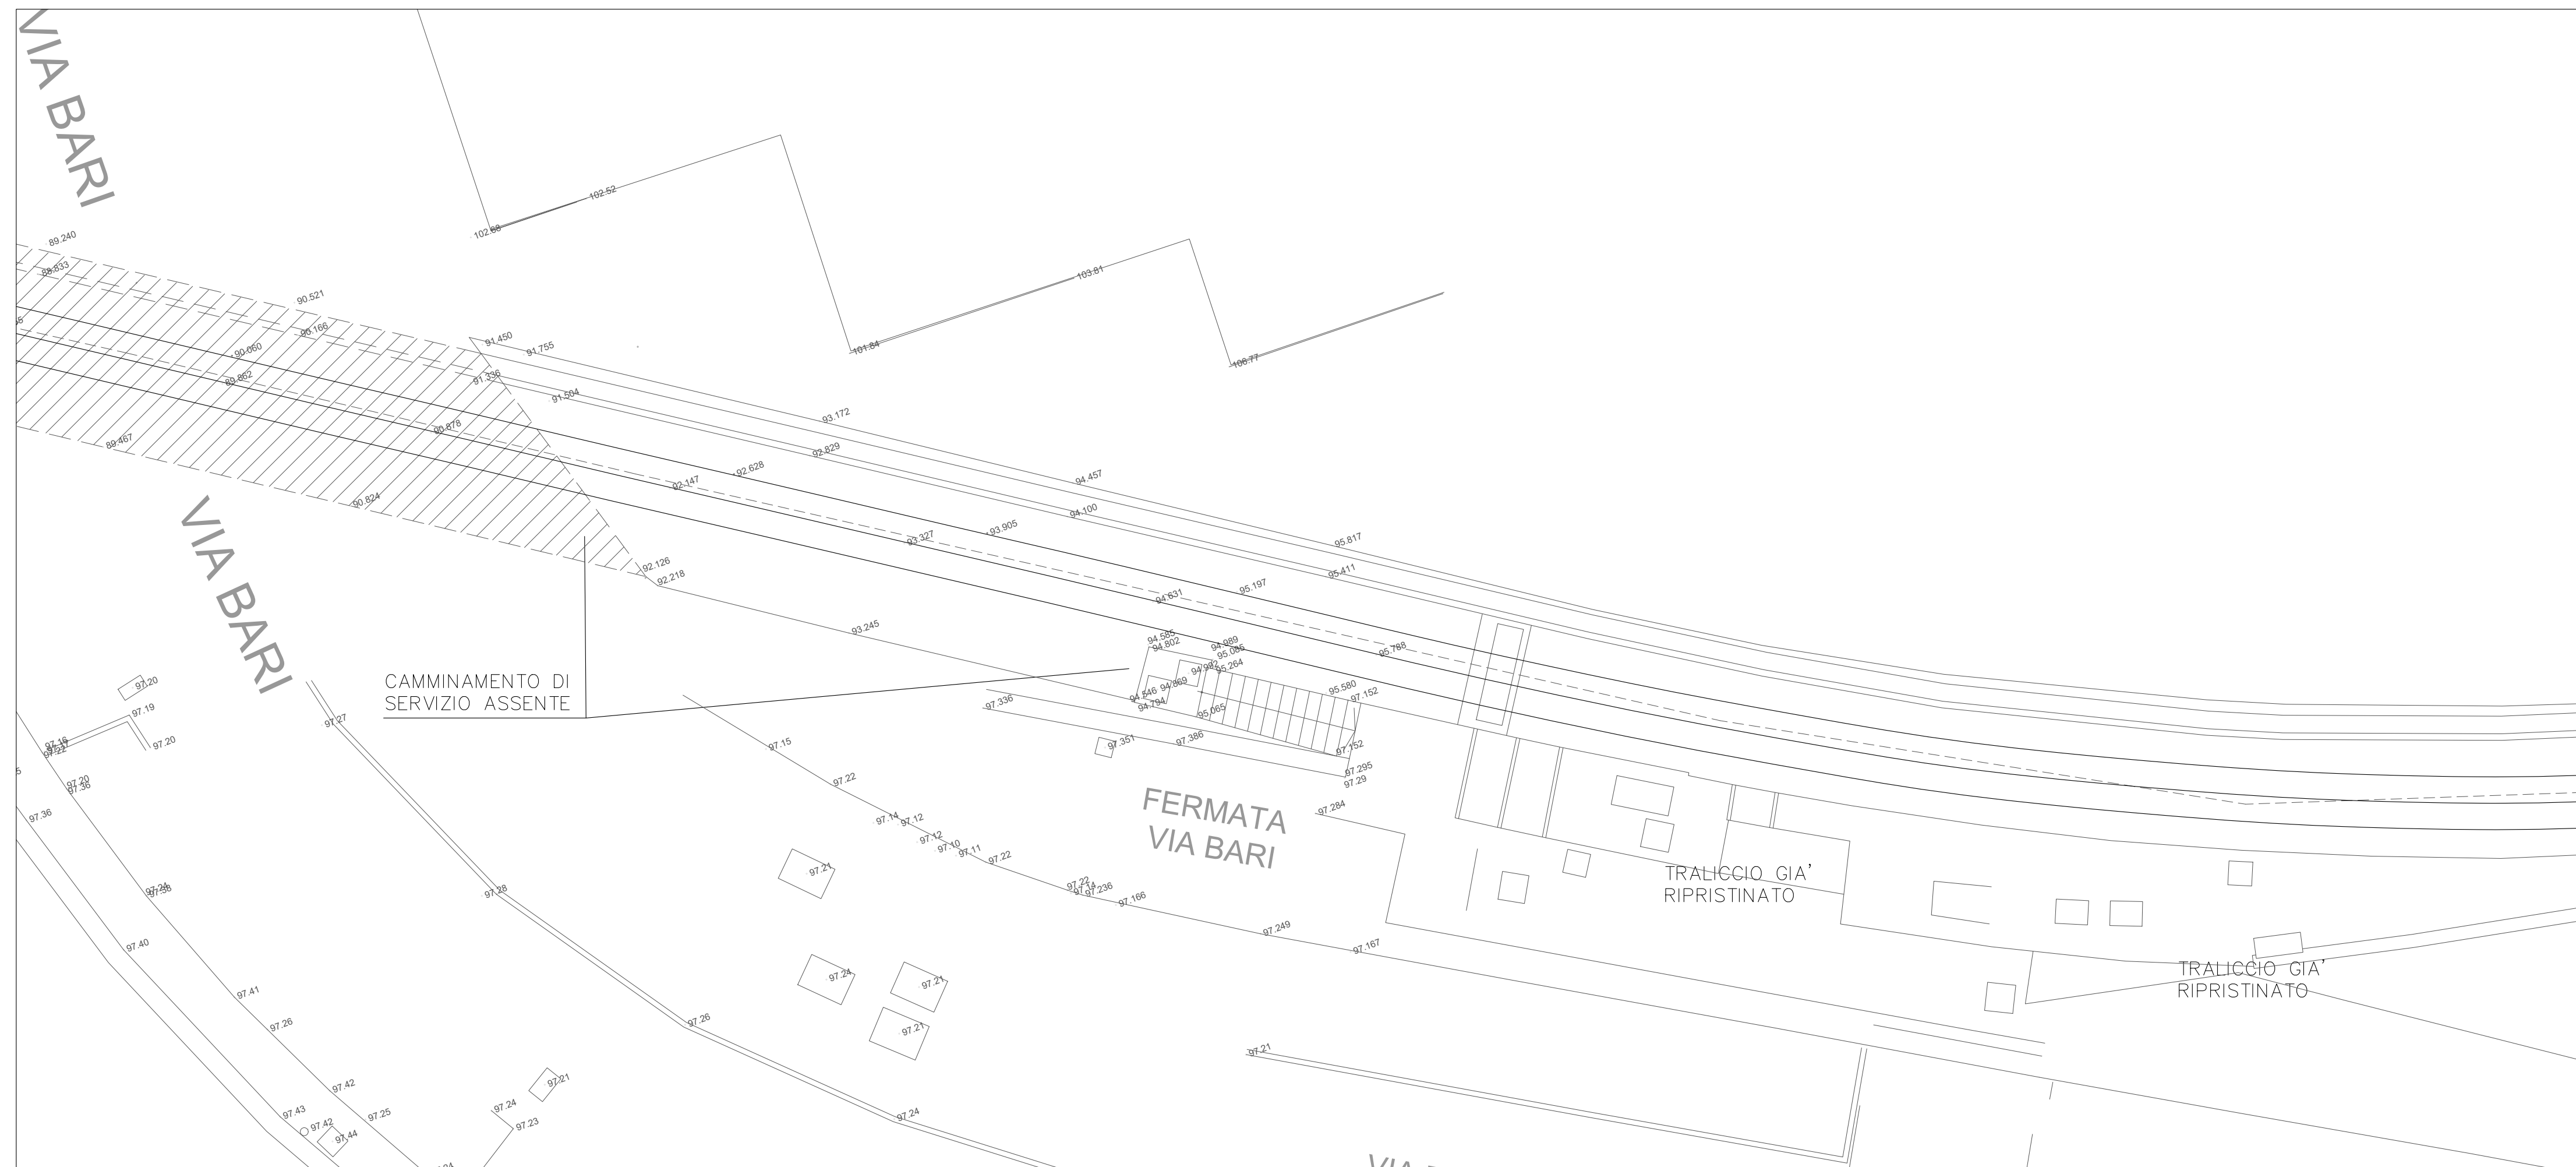

Azienda Mobilità e Trasporti S.p.A.  
Codice Fiscale 03783930104

FUNZIONE INFRASTRUTTURE E IMPIANTI VERTICALI  
INGEGNERIA CIVILE, IMPIANTI TECNOLOGICI E AMBIENTE

PROGETTO : PERMESSO A COSTRUIRE  
ISTANZA DI ATTIVAZIONE DEL PROCEDIMENTO UNICO CONFERENZA DEI SERVIZI  
EX ART. 10 L.R. N°10 DEL 2012 E S.M.I.

LOCALIZZAZIONE DELL'INTERVENTO :  
COMUNE DI GENOVA - MUNICIPIO CENTRO EST - MUNICIPIO CENTRO OVEST  
FERROVIA A CREMAGLIERA PRINCIPE-GRANAROLO DALLA STAZIONE PRINCIPE  
ALLA FERMATA BARI

OGGETTO DELL'INTERVENTO :  
FERROVIA A CREMAGLIERA PRINCIPE-GRANAROLO (GENOVA)  
PROGETTO DEFINITIVO DI AMMODERNAMENTO DELLA LINEA DALLA  
STAZIONE PRINCIPE ALLA FERMATA BARI

OGGETTO DELLA TAVOLA:  
**Traliccio 17 - Galleria di via Bari - Fermata Bari**

**PLANIMETRIA DELLO STATO DI FATTO - 7 DI 7 -**

Disegnato: D.Maffezzoli (Consulet Servizi srl)	SCALA	DISEGNO	TAVOLA
Controllato: A.Garassino (Consulet Servizi srl)	1:100	FE02_CDS23_07	T 7
Data Rev.: 05-2023			

MODIFICHE:	REV	DATA	MOTIVAZIONE
	REV.0	05-2023	Prima emissione
	REV.1	-	-

PROGETTISTA:	PROGETTISTA	Ing. Angelo Garassino	
	INDIRIZZO	Largo Folconi, 5 - 17100 Savona	
	ISCRITTO	n°12846 (Provincia di Milano)	

PROGETTISTA IDRAULICO:	PROGETTISTA	Ing. Pietro Misurale	
	INDIRIZZO	Via Cecchi, 7 / 9 - 16146 Genova	
	ISCRITTO	n°5390A (Provincia di Genova)	

TIMBRO E FIRMA COMMITTENTE	TIMBRO E FIRMA PROGETTISTA	TIMBRO E FIRMA PROGETTISTA IDRAULICO
-------------------------------	-------------------------------	---

I DISEGNI E LE INFORMAZIONI IN ESSI CONTENUTE SONO PROPRIETÀ ESCLUSIVA DI A.M.T. S.P.A. E NON POSSONO ESSERE MODIFICATE, RIPRODOTTE, RESE PUBBLICHE O UTILIZZATE PER USI DIFFERENTI DA QUELLI PER CUI SONO STATI REDATTI, SALVO AUTORIZZAZIONE SCRITTA.