

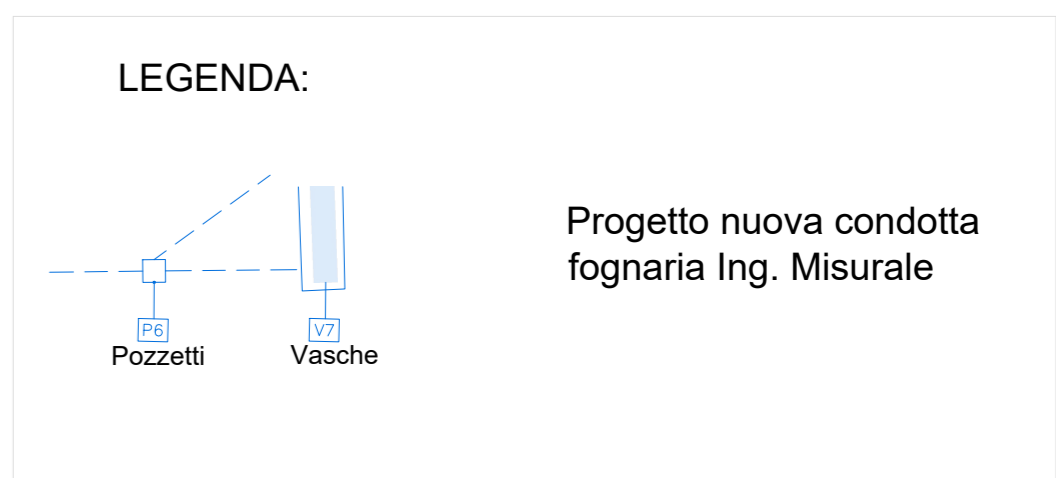
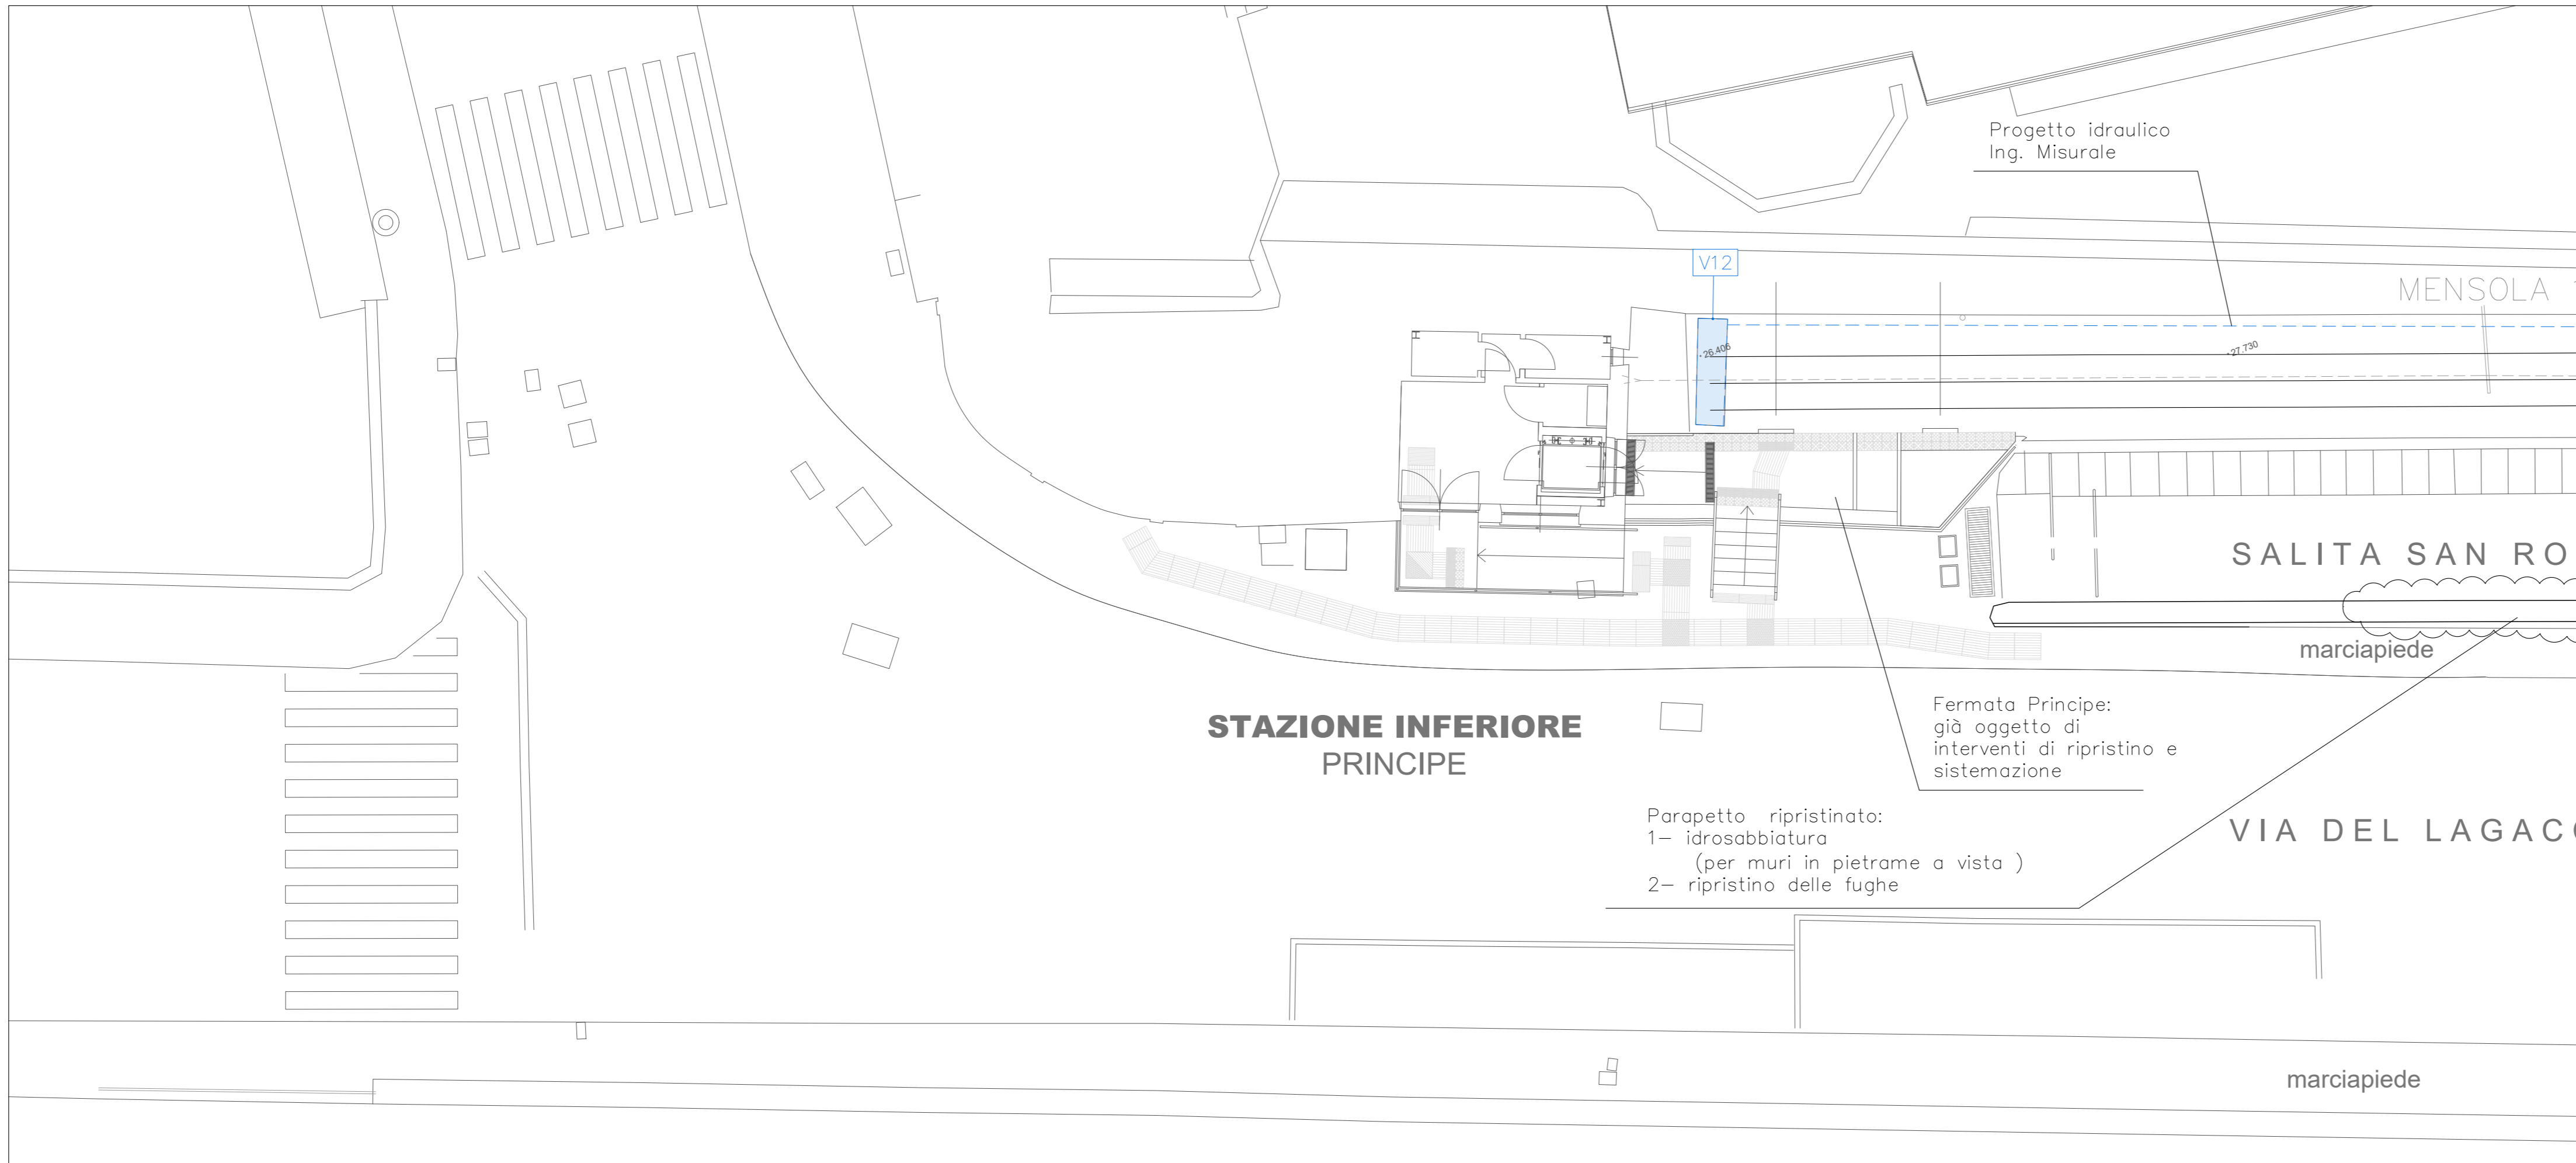


PLANIMETRIA CON PROGETTO (1)
SCALA 1:100

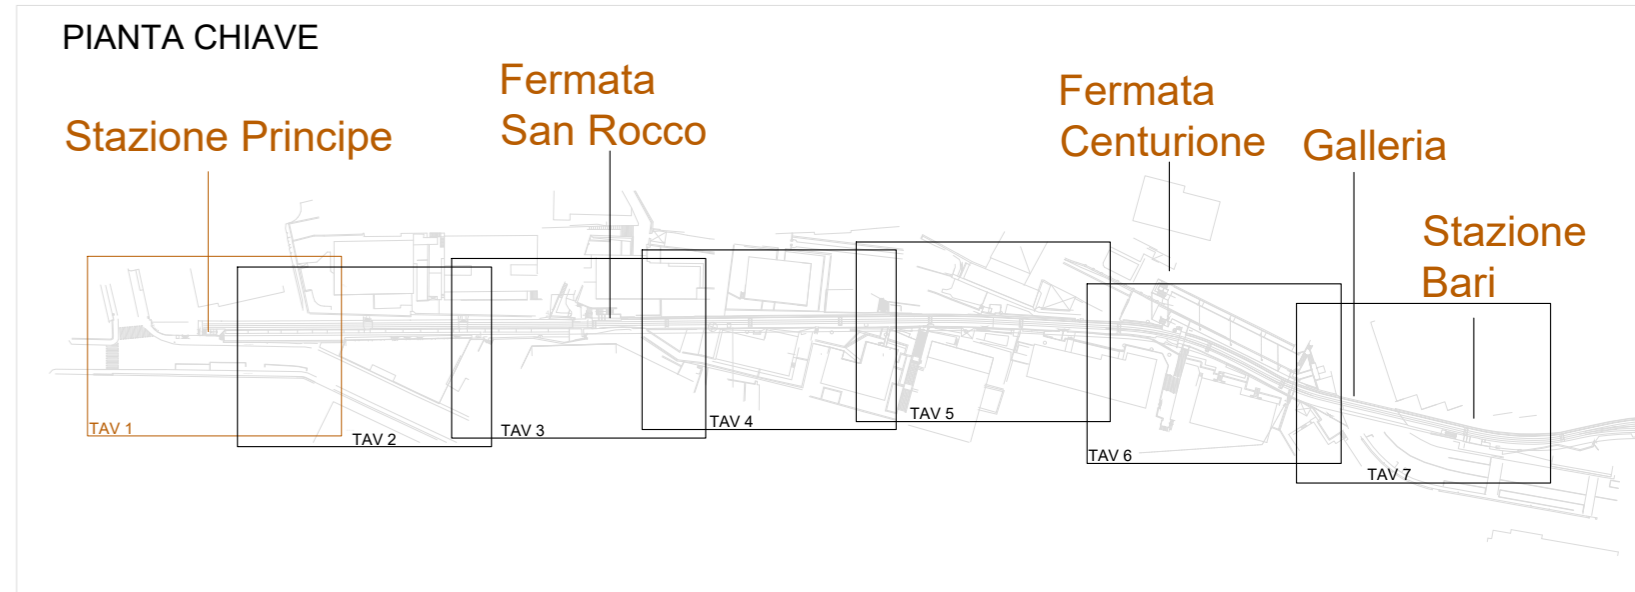


NOTA IMPORTANTE SULLA POSA DEL NUOVO CAMMINAMENTO DI SERVIZIO:

LA LARGHEZZA E LA TIPOLOGIA DI CAMMINAMENTO POTRANNO SUBIRE MODIFICHE IN CONSIDERAZIONE DELLE NOTEVOLI INTERFERENZE SUSSISTENTI NELLE AREE PROSPICENTI IL CAMMINAMENTO DI SERVIZIO (TRALICCI, MURI, INGRESSI PRIVATI, RECINZIONI E PICCOLI FABBRICATI POSTI IN ADIACENZA AI MURI DI CONFINE). CI SI RISERVA, PERTANTO, LA POSSIBILITÀ DI VALUTARE IN FASE ESECUTIVA, L'UTILIZZO DI UNA O L'ALTRA TIPOLOGIA DI CAMMINAMENTO TRA I DUE PREVISTI IN PROGETTO (PREFABBRICATO O GETTATO IN OPERA).

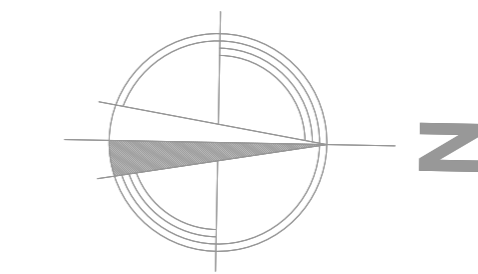

PLANIMETRIA CON PROGETTO (2)
SCALA 1:100

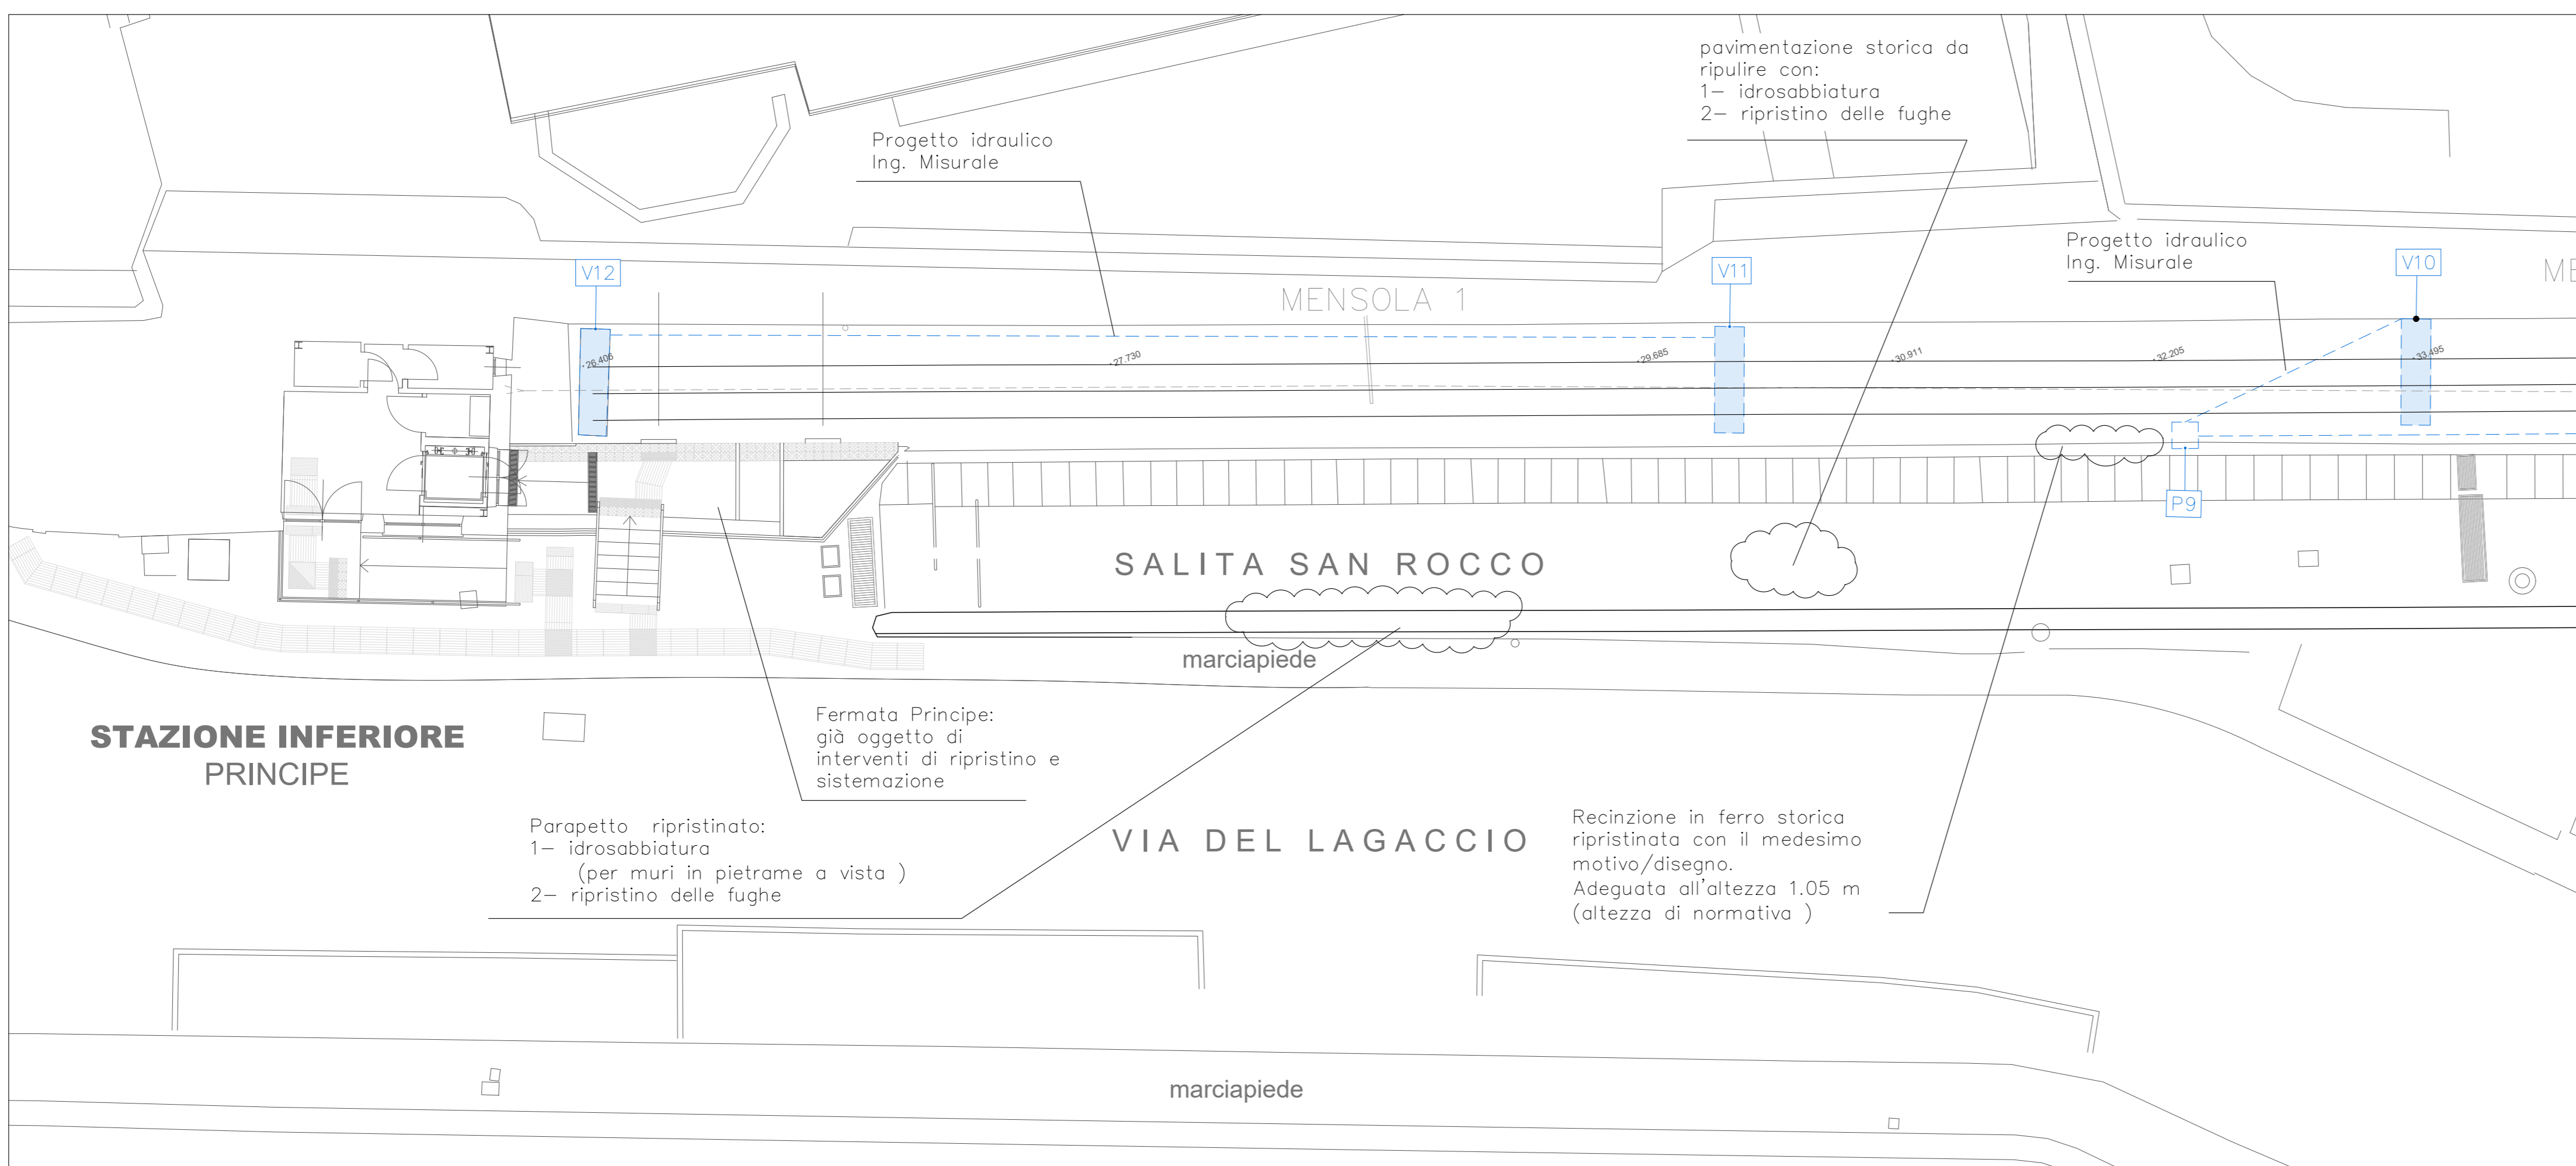

Azienda Mobilità e Trasporti S.p.A.
Codice Fiscale 03783930104

AMT
MOBILITÀ E INNOVAZIONE

FUNZIONE INFRASTRUTTURE E IMPIANTI VERTICALI
INGEGNERIA CIVILE, IMPIANTI TECNOLOGICI E AMBIENTE

PROGETTO : PERMESSO A COSTRUIRE
ISTANZA DI ATTIVAZIONE DEL PROCEDIMENTO UNICO CONFERENZA DEI SERVIZI EX ART. 10 L.R. N°10 DEL 2012 E S.M.I.

LOCALIZZAZIONE DELL'INTERVENTO :
COMUNE DI GENOVA - MUNICIPIO CENTRO EST - MUNICIPIO CENTRO OVEST FERROVIA A CREMAGLIERA PRINCIPE-GRANAROLO DALLA STAZIONE PRINCIPE ALLA FERMATA BARI

OGGETTO DELL'INTERVENTO :
FERROVIA A CREMAGLIERA PRINCIPE-GRANAROLO (GENOVA)
PROGETTO DEFINITIVO DI AMMODERNAMENTO DELLA LINEA DALLA STAZIONE PRINCIPE ALLA FERMATA BARI

OGGETTO DELLA TAVOLA:
Via Lagaccio - Stazione Principe - Salita San Rocco

PLANIMETRIA DI PROGETTO - 1 DI 7 -

Disegnato: D.Maffezzoli (Consulet Servizi srl)	SCALA	DISEGNO	TAVOLA
Controllato: A.Garassino (Consulet Servizi srl)	1:100	FE02_CDS23_8	T 8
Data Rev.: 05-2023			
MODIFICHE:	REV.	DATA	MOTIVAZIONE
	REV.0	05-2023	Prima emissione
	REV.1	-	-

PROGETTISTA:
PROGETTISTA Ing. Angelo Garassino
INDIRIZZO Largo Folconi, 5 - 17100 Savona
ISCRITTO n°12846 (Provincia di Milano)

PROGETTISTA IDRAULICO:
PROGETTISTA Ing. Pietro Misurale
INDIRIZZO Via Cecchi, 7 / 9 - 16146 Genova
ISCRITTO n°5390A (Provincia di Genova)

TIMBRO E FIRMA COMMITTENTE

TIMBRO E FIRMA PROGETTISTA

TIMBRO E FIRMA PROGETTISTA IDRAULICO

I DISEGNI E LE INFORMAZIONI IN ESSI CONTENUTE SONO PROPRIETÀ ESCLUSIVA DI A.M.T. S.P.A. E NON POSSONO ESSERE MODIFICATI, RIPRODOTTI, RESI PUBBLICI O UTILIZZATI PER USI DIFFERENTI DA QUELLI PER CUI SONO STATI REDATTI, SALVO AUTORIZZAZIONE SCRITTA.