



PROFILO LONGITUDINALE

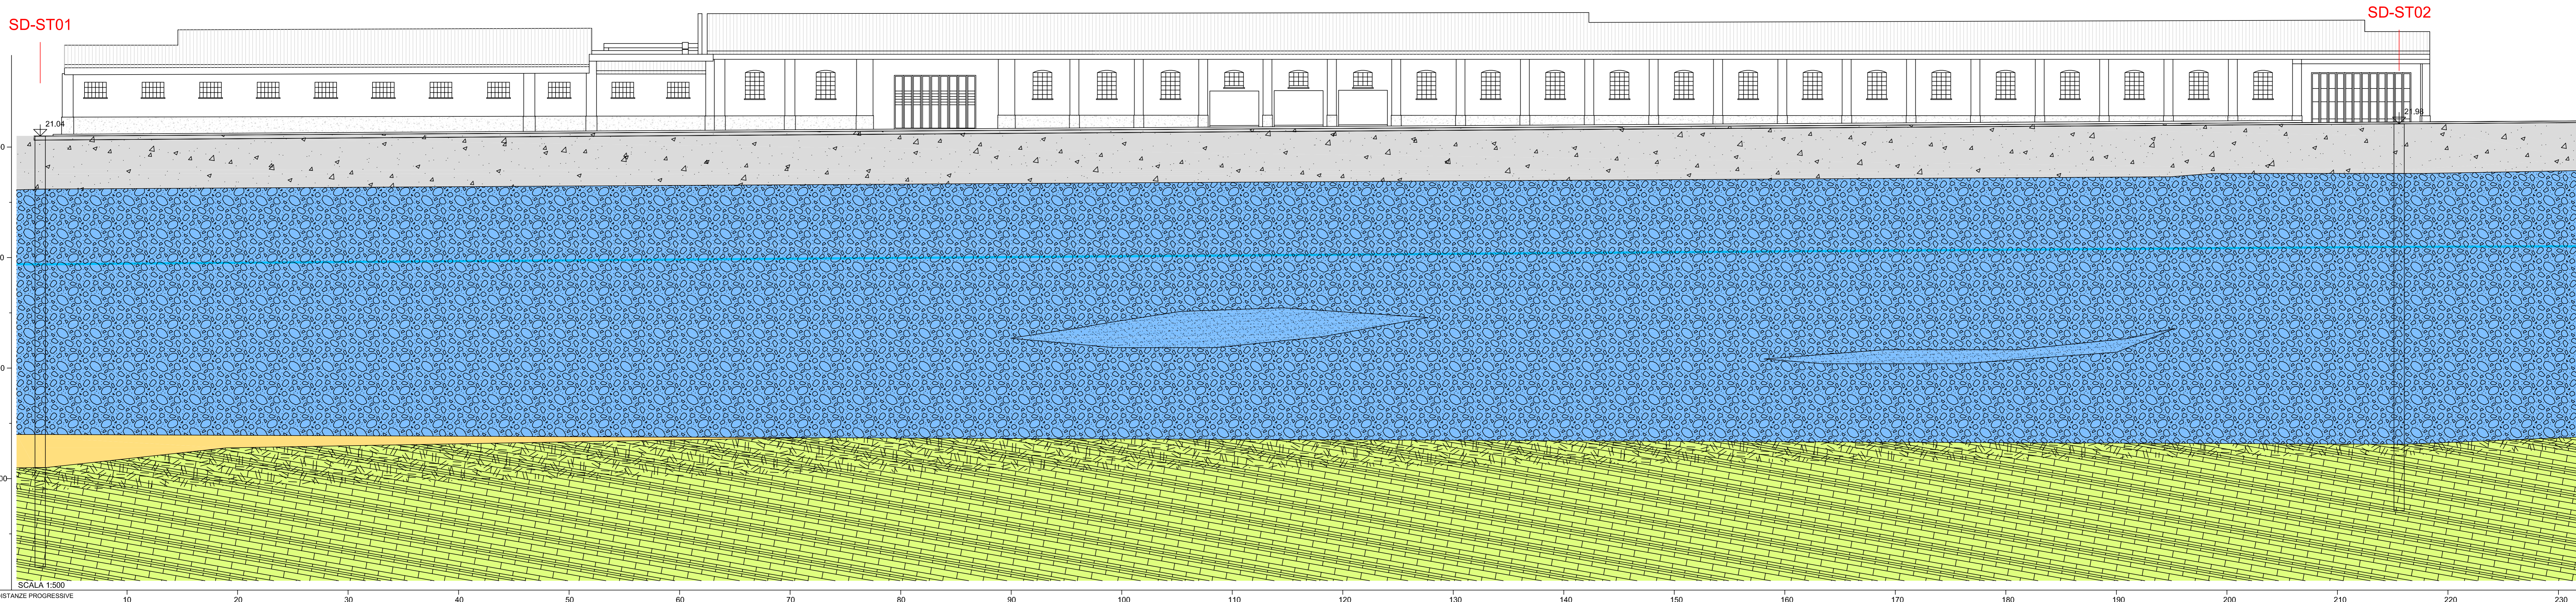

PROFILO TRASVERSALE

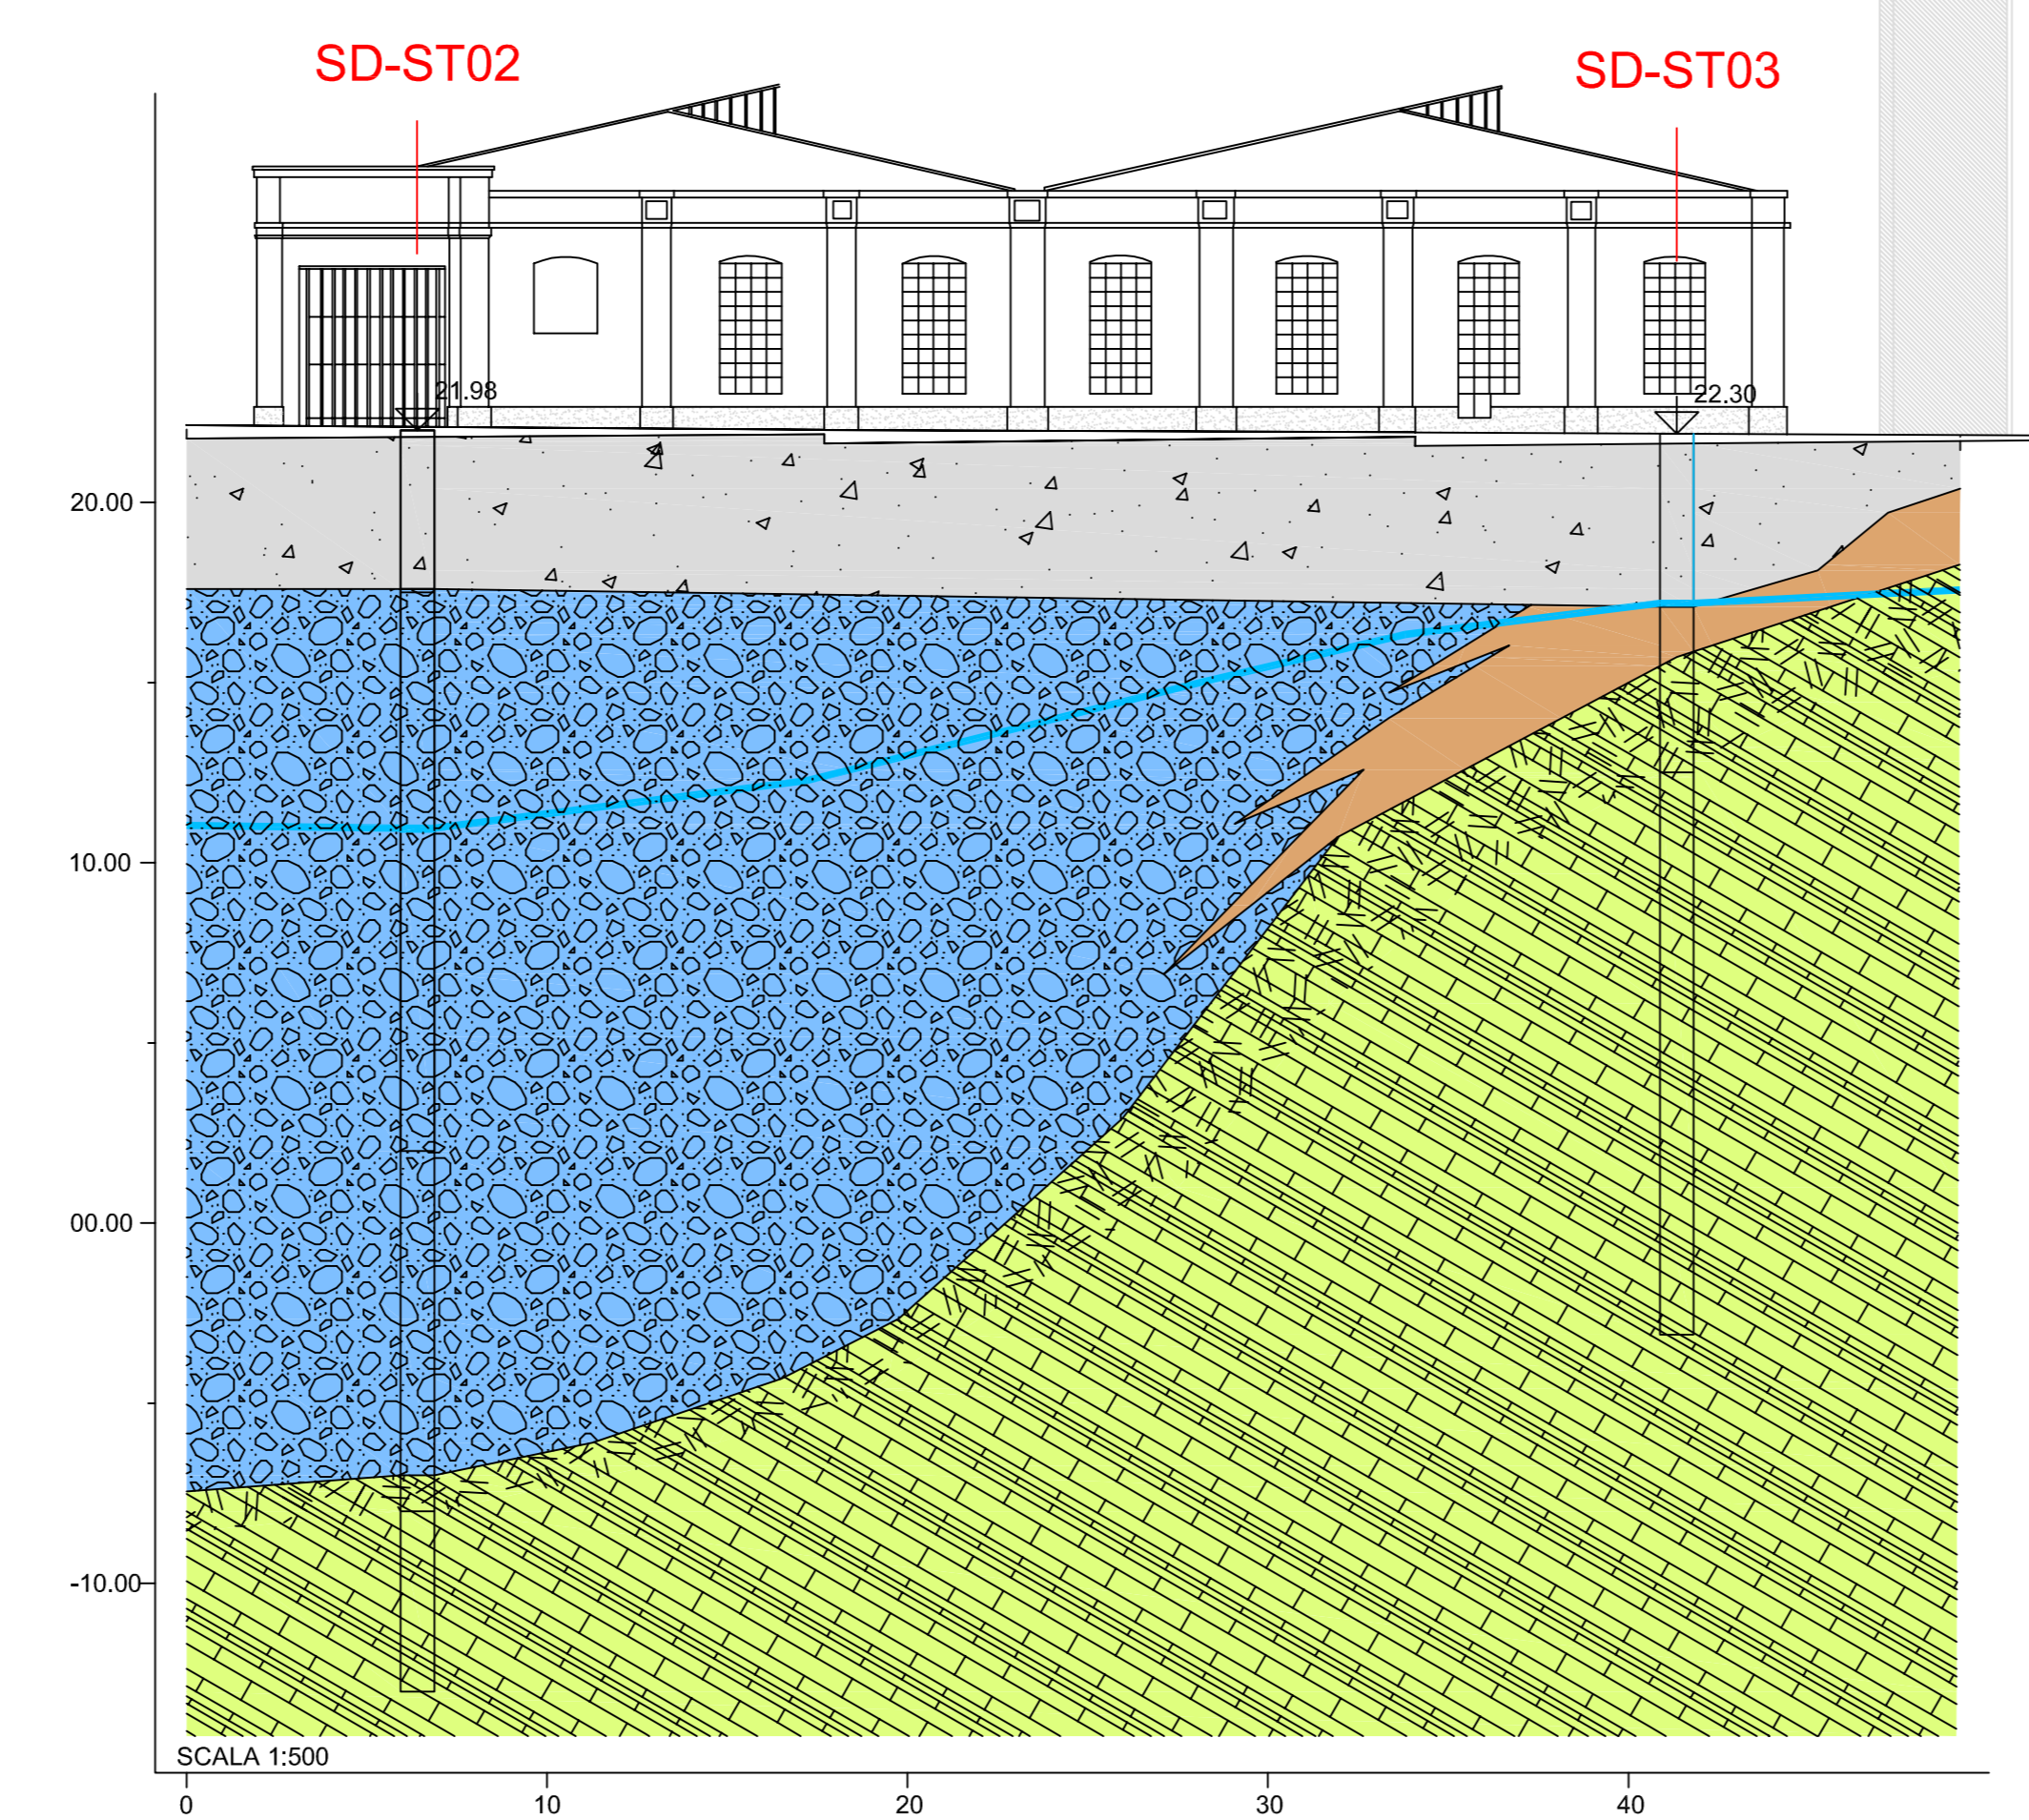

LEGENDA:

DEPOSITI QUATERNARI

- Riperti antropici: ghiaie e sabbie limose con clasti lapidei eterometrici a spigoli vivi, e frammenti di materiale antropico.
- Depositi alluvionali grossolani: ghiaie sabbiose con ciottoli, in matrice limoso-sabbiosa.
- Depositi alluvionali fini: limi e sabbie fini.
- Coltri di alterazione eluviale del substrato: limi argillosi e sabbiosi con rari clasti calcarei centimetrici alterati e relitti strutturali della roccia di fondo.
- Coltri eluvio colluviali: clasti calcarei eterometrici e a spigoli vivi in abbondante matrice limoso-argillosa e/o sabbiosa, con livelli di limi argillosi, talora pedogenizzati. Spessore indicativo 1 - 3 m

UNITA' TETTONICA ANTOLO

- Livello sommitale del substrato roccioso calcareo, alterato, e/o fratturato, allentato.
- Substrato roccioso: alternanze di calcari, calcari marnosi, marne e calcari arenacei in strati e bancate di spessore decimetrico e fino a metrico, con intercalazioni di argilliti talora scistose, di spessore centimetrico e decimetrico.

SD-ST01
Sondaggio geognostico attrezzato con piezometro, con indicazione della q.a. di testa tubo

Livello idrico - Rilievo 23.07.2021

Finanziato dall'Unione europea NextGenerationEU
 Ministero delle Infrastrutture e dei Trasporti
 Italiani domani
Finanziato dal Unione Europea dell'iniziativa NextGenerationEU
Misura M2C2 - 4.2 Sviluppo trasporto rapido di Massa

COMMITTENTE: **IL RESPONSABILE UNICO DEL PROCEDIMENTO**
ALBERTO BITOSSO
IL DIRETTORE ESECUTORE DEL CONTRATTO
ANTONIO ROSSA

PROGETTAZIONE DEFINITIVA DEL SISTEMA DEGLI ASSI DI FORZA PER IL TRASPORTO PUBBLICO LOCALE (RETE FIOVIARIA E STRUTTURE CONNESSE)

PROGETTAZIONE: MANDATARIA
 MANDANTE: MANDANTE
 MANDANTE

Società (ITALFERR)

GEOLOGIA

PROFILI GEOLOGICI DEPOSITO STAGLIENO

IL PROGETTISTA RESPONSABILE DELL'INTEGRAZIONE
 Dott. Ing. **Perasso**
 SCALA: 1:500

COMMESSA	LOTTO	FASE	ENTE	TIPO DOC.	OPERA/DISCIPLINA	PROGR.	REV.
E21D	00	D	69	FZ	GE1500	001	A

Revis.	Descrizione	Redatto	Data	Verificato	Data	Approvato	Data	Autorizzato	Data
A	Emissione Esecutiva	V. Belli	30.07.2021	E. Poggi	Giugno 23	A. Perasso	Giugno 23	G. Benedelli	Giugno 23