PLANIMETRIA PIANO +11.40

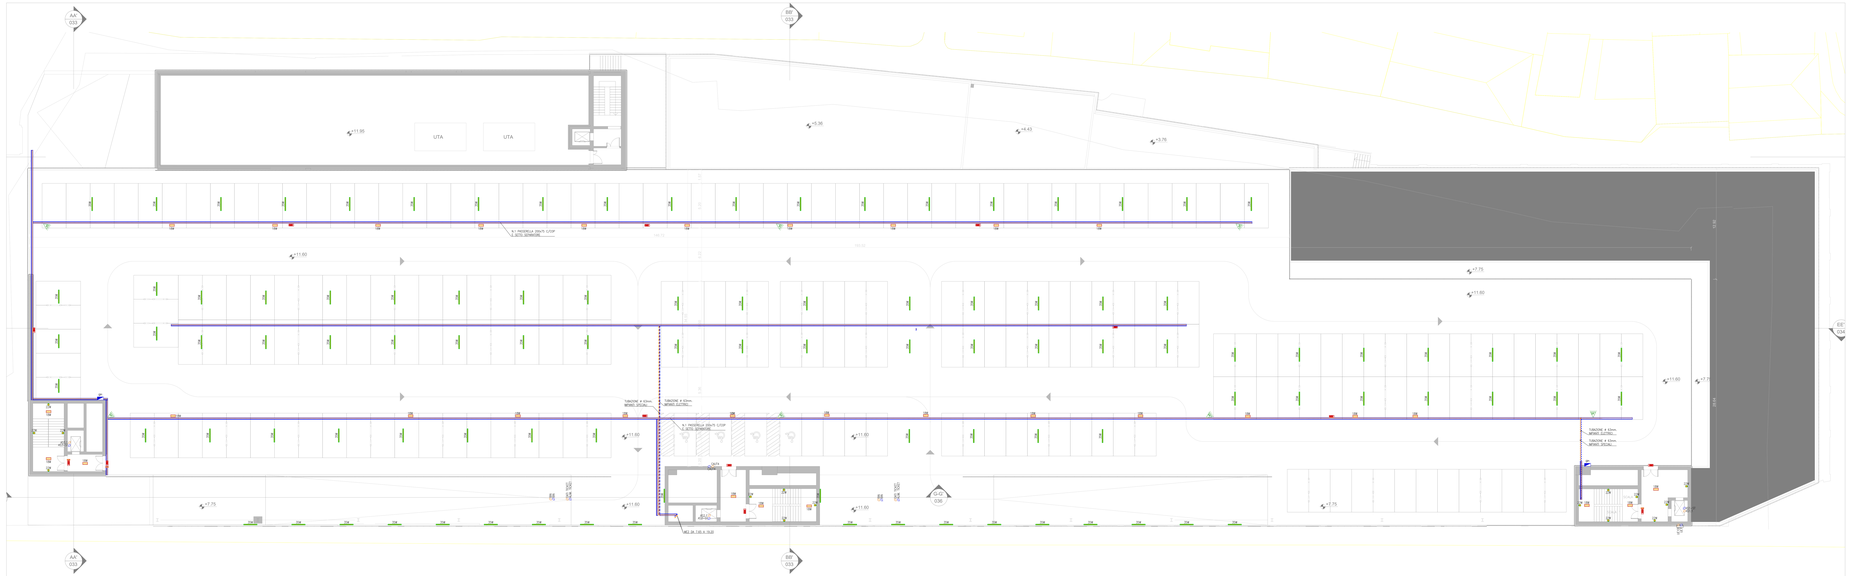
A/1 G/13
B/8 G/13
+11.95
UTA
UTA
+5.36
+4.63
+3.76
N.1 PASSERELLA 200x75 C/COP IL SOLO SOPRACCIOTA
+11.60
+7.75
TRACCIA
TRACCIA
TRACCIA