


LEGENDA

- Cantiere fase 1
- Costruzioni fase 1
- Occupazione suolo pubblico

NOTE

Fase 1:

- Demolizione assi 5-14
- Costruzione modulo 9-14

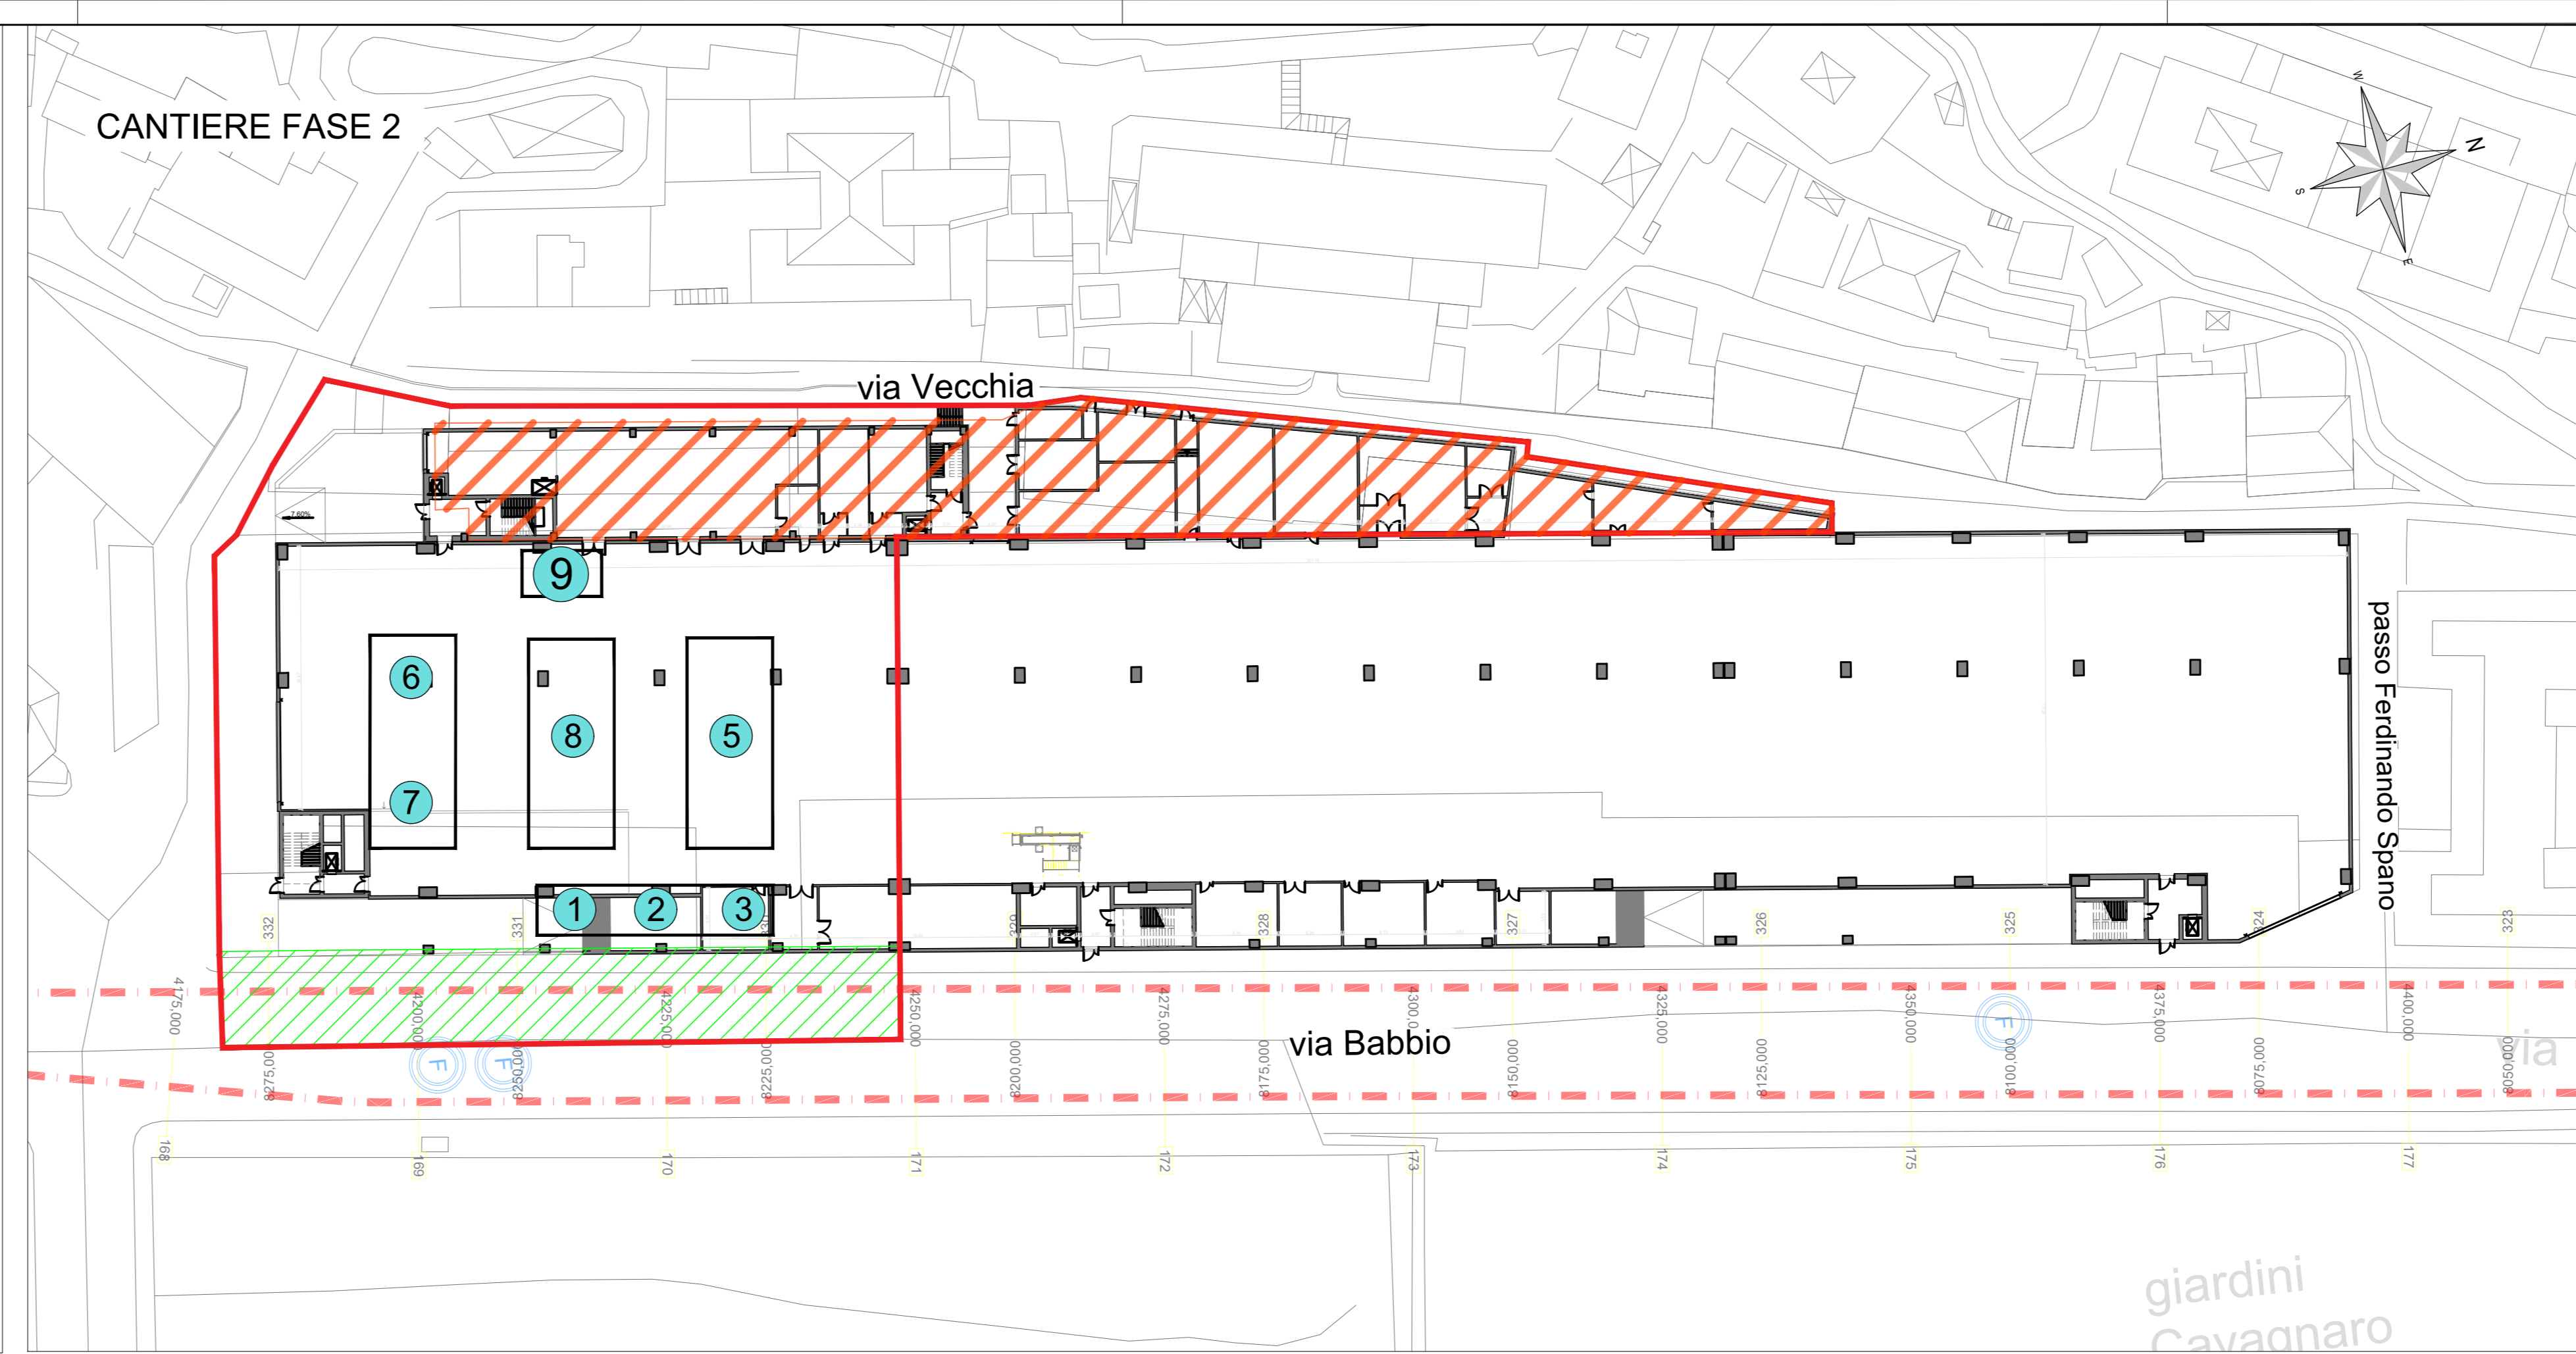


LEGENDA

- Cantiere fase 2
- Costruzioni fase 2
- Occupazione suolo pubblico

NOTE

Fase 2:

- Demolizione assi 1-5
- Costruzione palazzina comandi

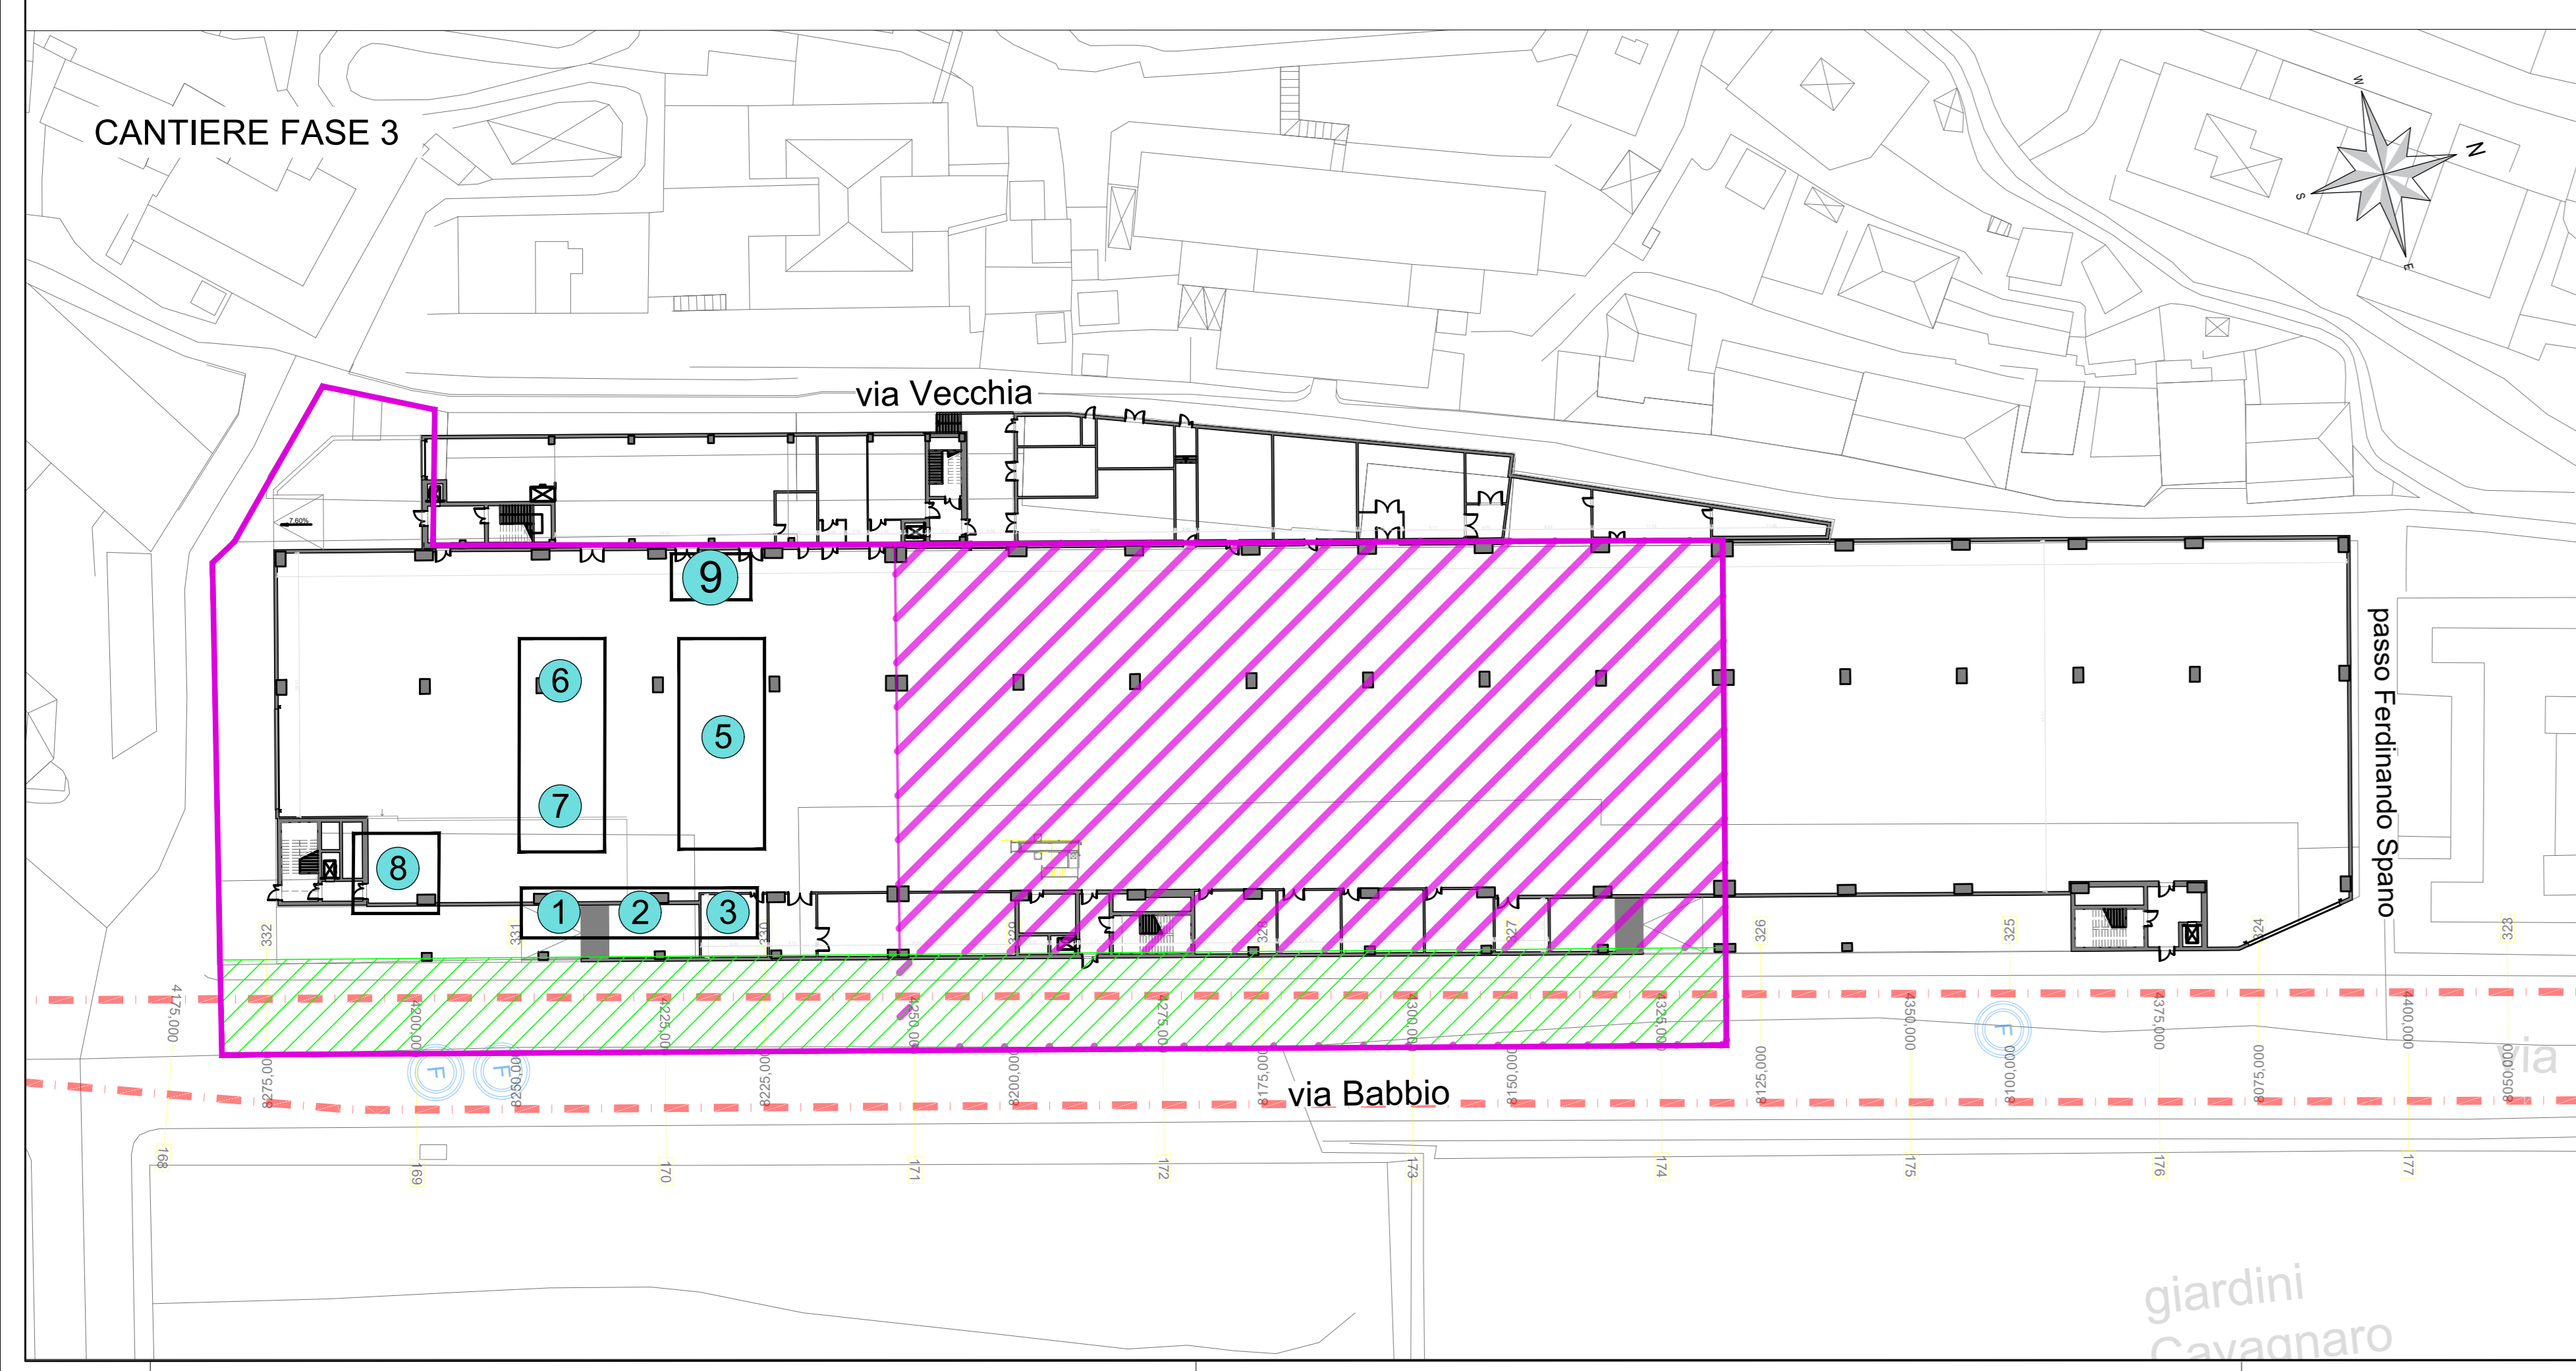


LEGENDA

- Cantiere fase 3
- Costruzioni fase 3
- Occupazione suolo pubblico

NOTE

Fase 3:

- Costruzione modulo 5-9

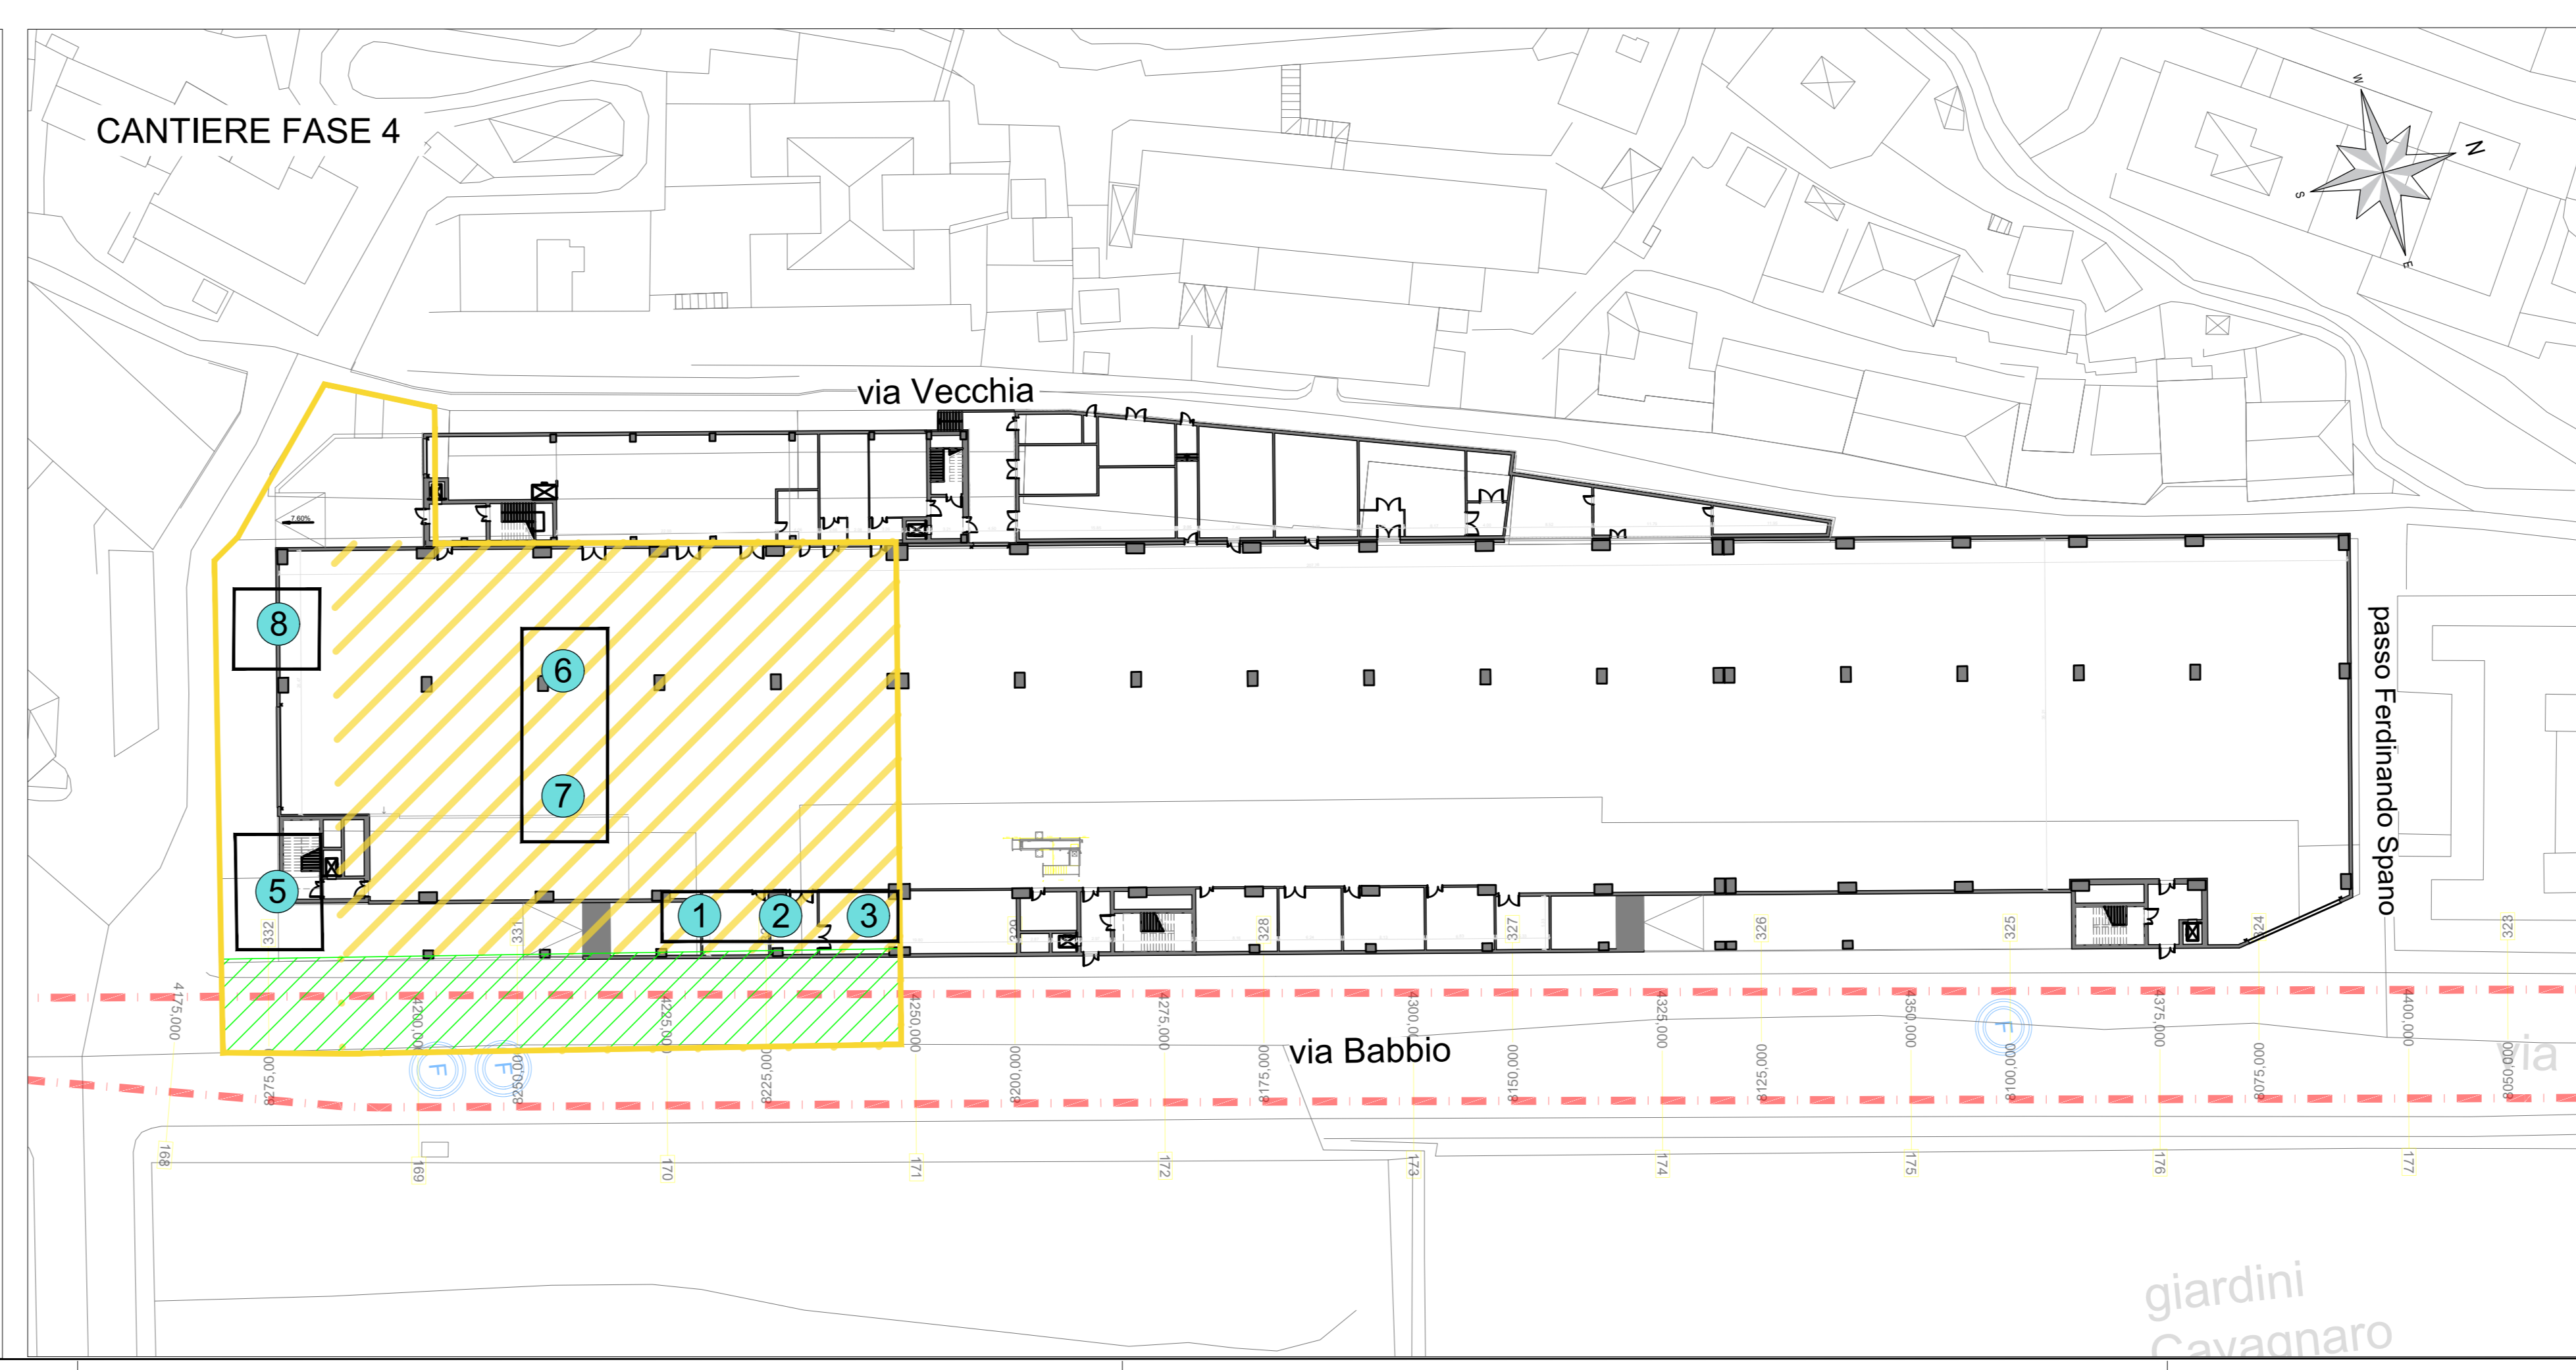

LEGENDA

- Cantiere fase 4
- Costruzioni fase 4
- Occupazione suolo pubblico

NOTE

Fase 4:


- Costruzione modulo 1-5

LEGENDA

- 1 Box Ufficio
- 5 Parcheggio mezzi d'opera
- 2 Box DLL
- 6 Deposito Attrezzature
- 3 Servizi igienici, spogliatoi
- 7 Stoccaggio Materiali
- 4 Parcheggio maestranze dipendenti
- 8 Stoccaggio Rifiuti
- 9 Gru a torre

NOTE GENERALI

Campo Base da definire per stoccaggio elementi prefabbricati

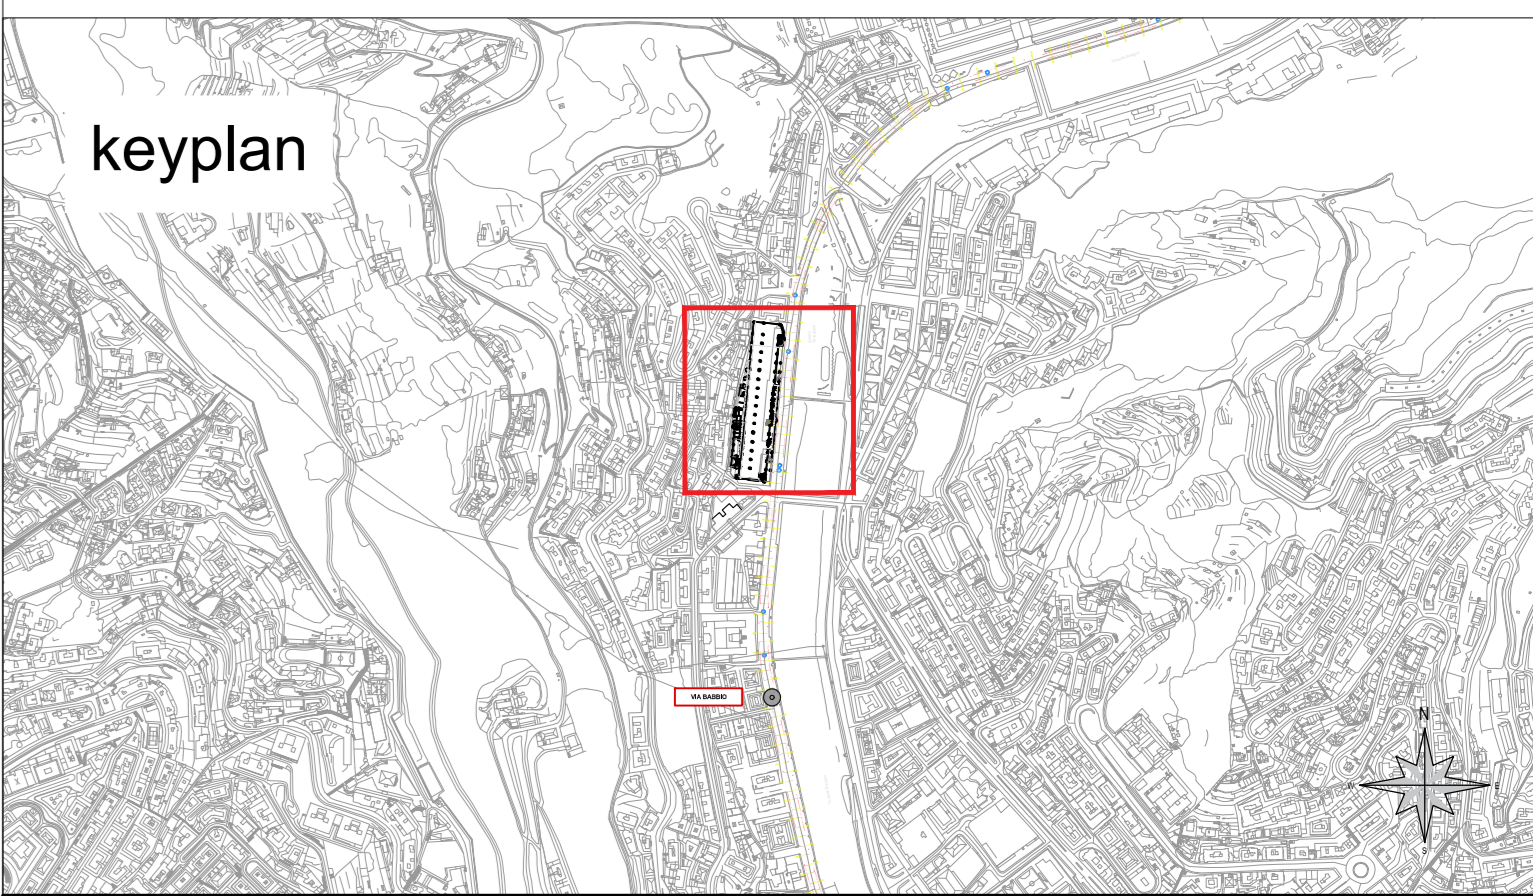

Finanziato dall'Unione europea
NextGenerationEU

Finanziato dal Unione Europea dell'iniziativa NextGenerationEU
Misura M2C2 - 4.2 Sviluppo trasporto rapido di Massa

COMMITTENTE:
ALBERTO BITOSSO
IL DIRETTORE ESECUTORE DEL CONTRATTO
ANTONIO ROSSA

PROGETTAZIONE DEFINITIVA DEL SISTEMA DEGLI ASSI DI FORZA PER IL TRASPORTO PUBBLICO LOCALE (RETE FILOVIARIA E STRUTTURE CONNESSE)

MANDANTE
FEBCENTRALE

MANDATARIA
ITALFERR

MANDANTE
ETP

MANDANTE
ABR

TECHNITAL

DEPOSITO STAGLIENO - OFFICINA PARCHEGGIO
CANTIERIZZAZIONE

IL PROGETTISTA RESPONSABILE DELL'INTEGRAZIONE
Dot. Ing. Alessandro Perasso

COMMESSA LOTTO FASE ENTE TIPO DOC. OPERA/DISCIPLINA PROG. REV.
E21D 00 D 21 P8 CA0000 005 A

Revis.	Descrizione	Redatto	Data	Verificato	Data	Approvato	Data	Autorizzato Data
A	Emissione a seguito CUS	TECHNITAL	06/2023	S. Noto	06/2023	M. Marinelli	06/2023	A. Perasso 06/2023

FILE: E21D00D21P8CA00005A n.Elab.:

CUP B31E2000230001

SCALA: 1:500