
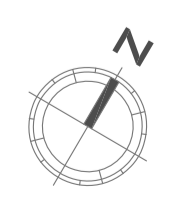


Coordinate ETRF 2000 Geografiche			
ID	Latitudine	Longitudine	Quota ellissoidica
CH01	44°25'40.57866"	8°44'44.18536"	50.5671
CH02	44°54'10.26801"	8°44'44.29664"	50.0458
S02	44°25'40.56991"	8°44'42.87206"	50.2833

Coordinate ETRF 2000 - UTM Fuso 32 con quota Ortometrica			
ID	EST	NORD	Quota s.l.m. m.
CH01	479751.437	4919436.284	5.106
CH02	479753.942	4919450.103	4.585
S02	479722.399	4919436.104	4.821

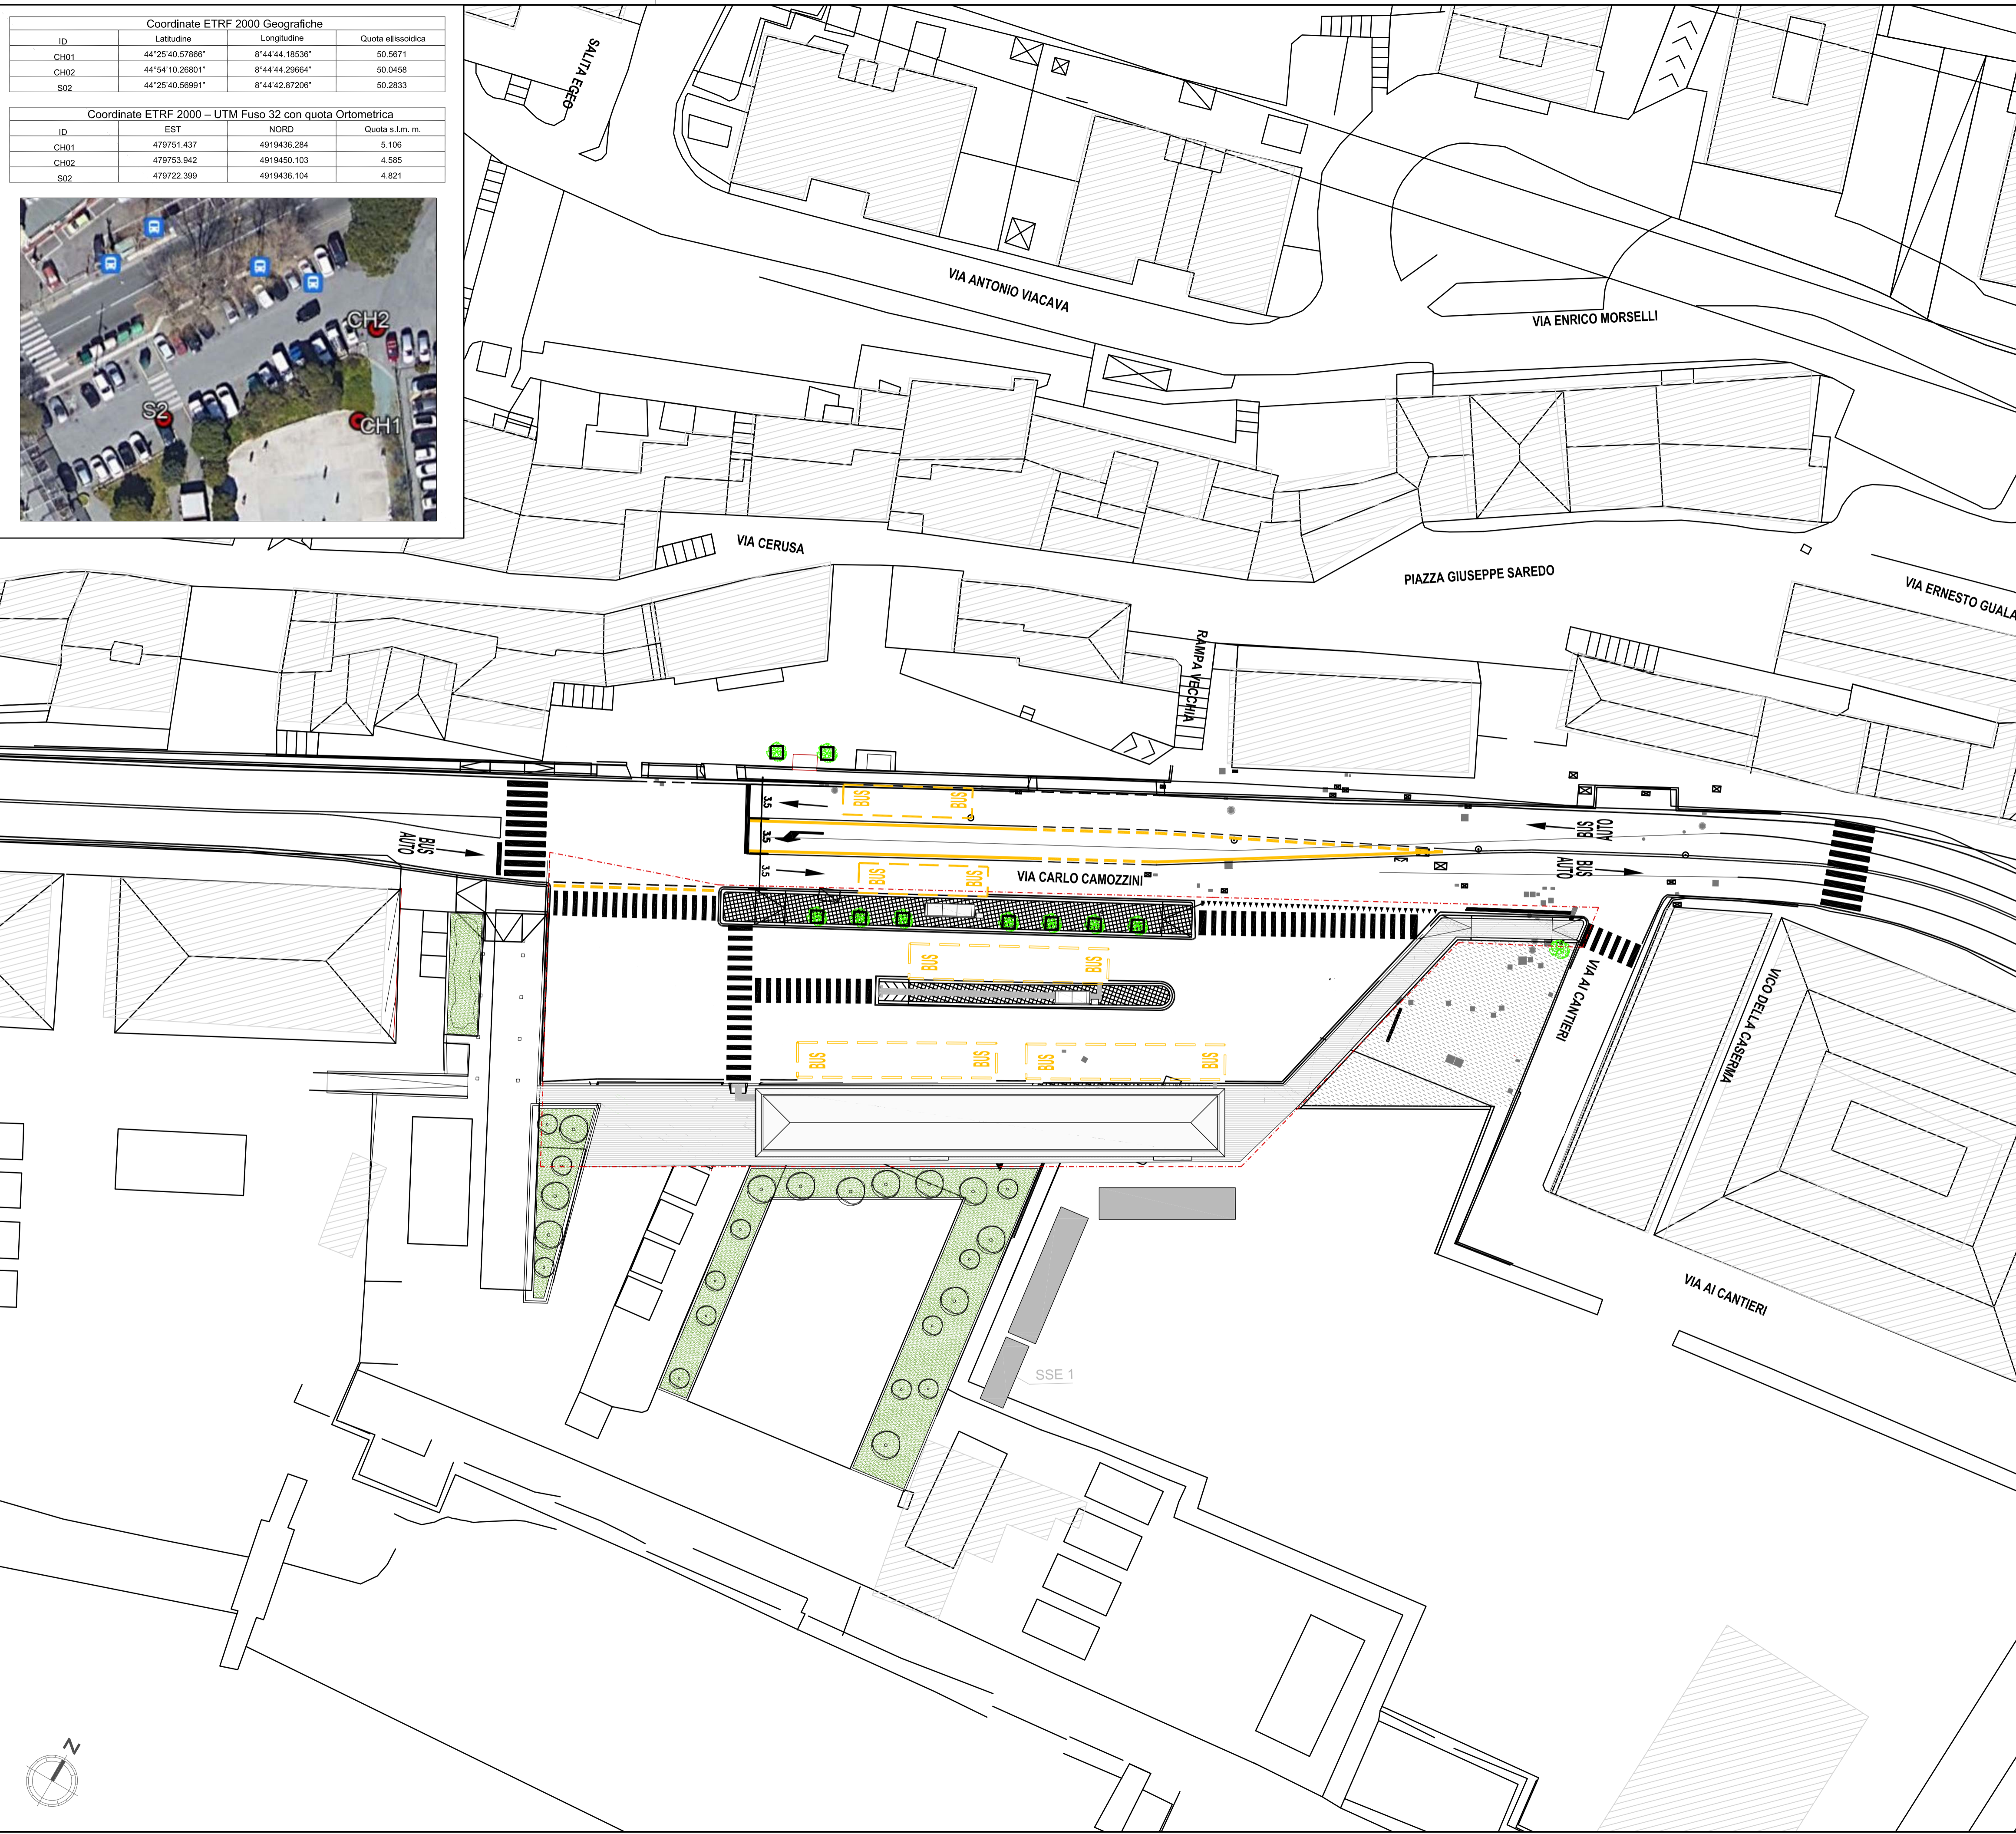

1 Planimetria
1:200

LEGENDA

SIMBOLI GRAFICI

	QUOTA PAVIMENTO FINITO		QUOTA PAVIMENTO FINITO
	ASSE STRUTTURALE		LIMITE AREA DI CAPOLINEA
	IDENTIFICAZIONE DISEGNO NUMERO Tavola		NUMERO DISEGNO NUMERO Tavola
	SEZIONI - PROSPETTI		RIQUADRO DETTAGLIO
	TITOLO DISEGNO scala 1:XX		

NOTE

N.B. TRATTAMENTO ANTIGRAFFITI SU TUTTI I MATERIALI

LOCALE CONTROLLORI	8.90 MQ
LOCALE Q.E.	1.55 MQ
LOCALE AUTISTI	15.92 MQ
BAGNO PERSONALE	10.56 MQ
SERVIZI IGIENICI PUBBLICO	17.08 MQ
LOCALE TECNICO	2.63 MQ
AREA COPERTA	323.66 MQ

COMMITTENTE:

COMUNE DI GENOVA
 IL RESPONSABILE UNICO DEL PROCEDIMENTO
 ALBERTO BITOSSI
 IL DIRETTORE ESECUTORE DEL CONTRATTO
 ANTONIO ROSSA

PROGETTAZIONE DEFINITIVA DEL SISTEMA DEGLI ASSI DI FORZA PER IL TRASPORTO PUBBLICO LOCALE (RETE FIOVIARIA E STRUTTURE CONNESSE)

PROGETTAZIONE	MANDATARIA
MANDANTE	MANDANTE

ABDR ARCHITETTI ASSOCIATI S.R.L.

CAPOLINEA
AREA A SERVIZIO DEL CAPOLINEA VOLTRI - PLANIMETRIA GENERALE

IL PROGETTISTA RESPONSABILE DELL'INTEGRAZIONE
 Dott. Ing. Alessandro Peresso

SCALA: 1:200

COMMESSA	LOTTO	FASE	ENTE	TIPO DOC.	OPERA/DISCIPLINA	PROGR.	REV.
E21D	00	D	Z3	P9	FA4000	004	C

Revis.	Descrizione	Redatto	Data	Verificato	Data	Approvato	Data	Autorizzato	Data
A	Emissione	ABDR	02/22	P. Desideri	02/22	A. Peresso	02/22		
B	Var. Team di commessa	ABDR	05/22	P. Desideri	05/22	A. Peresso	05/22		
C	Emissione per commenti	ABDR	07/22	P. Desideri	07/22	A. Peresso	07/22		