


PLANIMETRIA DI RILIEVO DELLO STATO ATTUALE
Scala 1:200

FOTO SATELLITARE

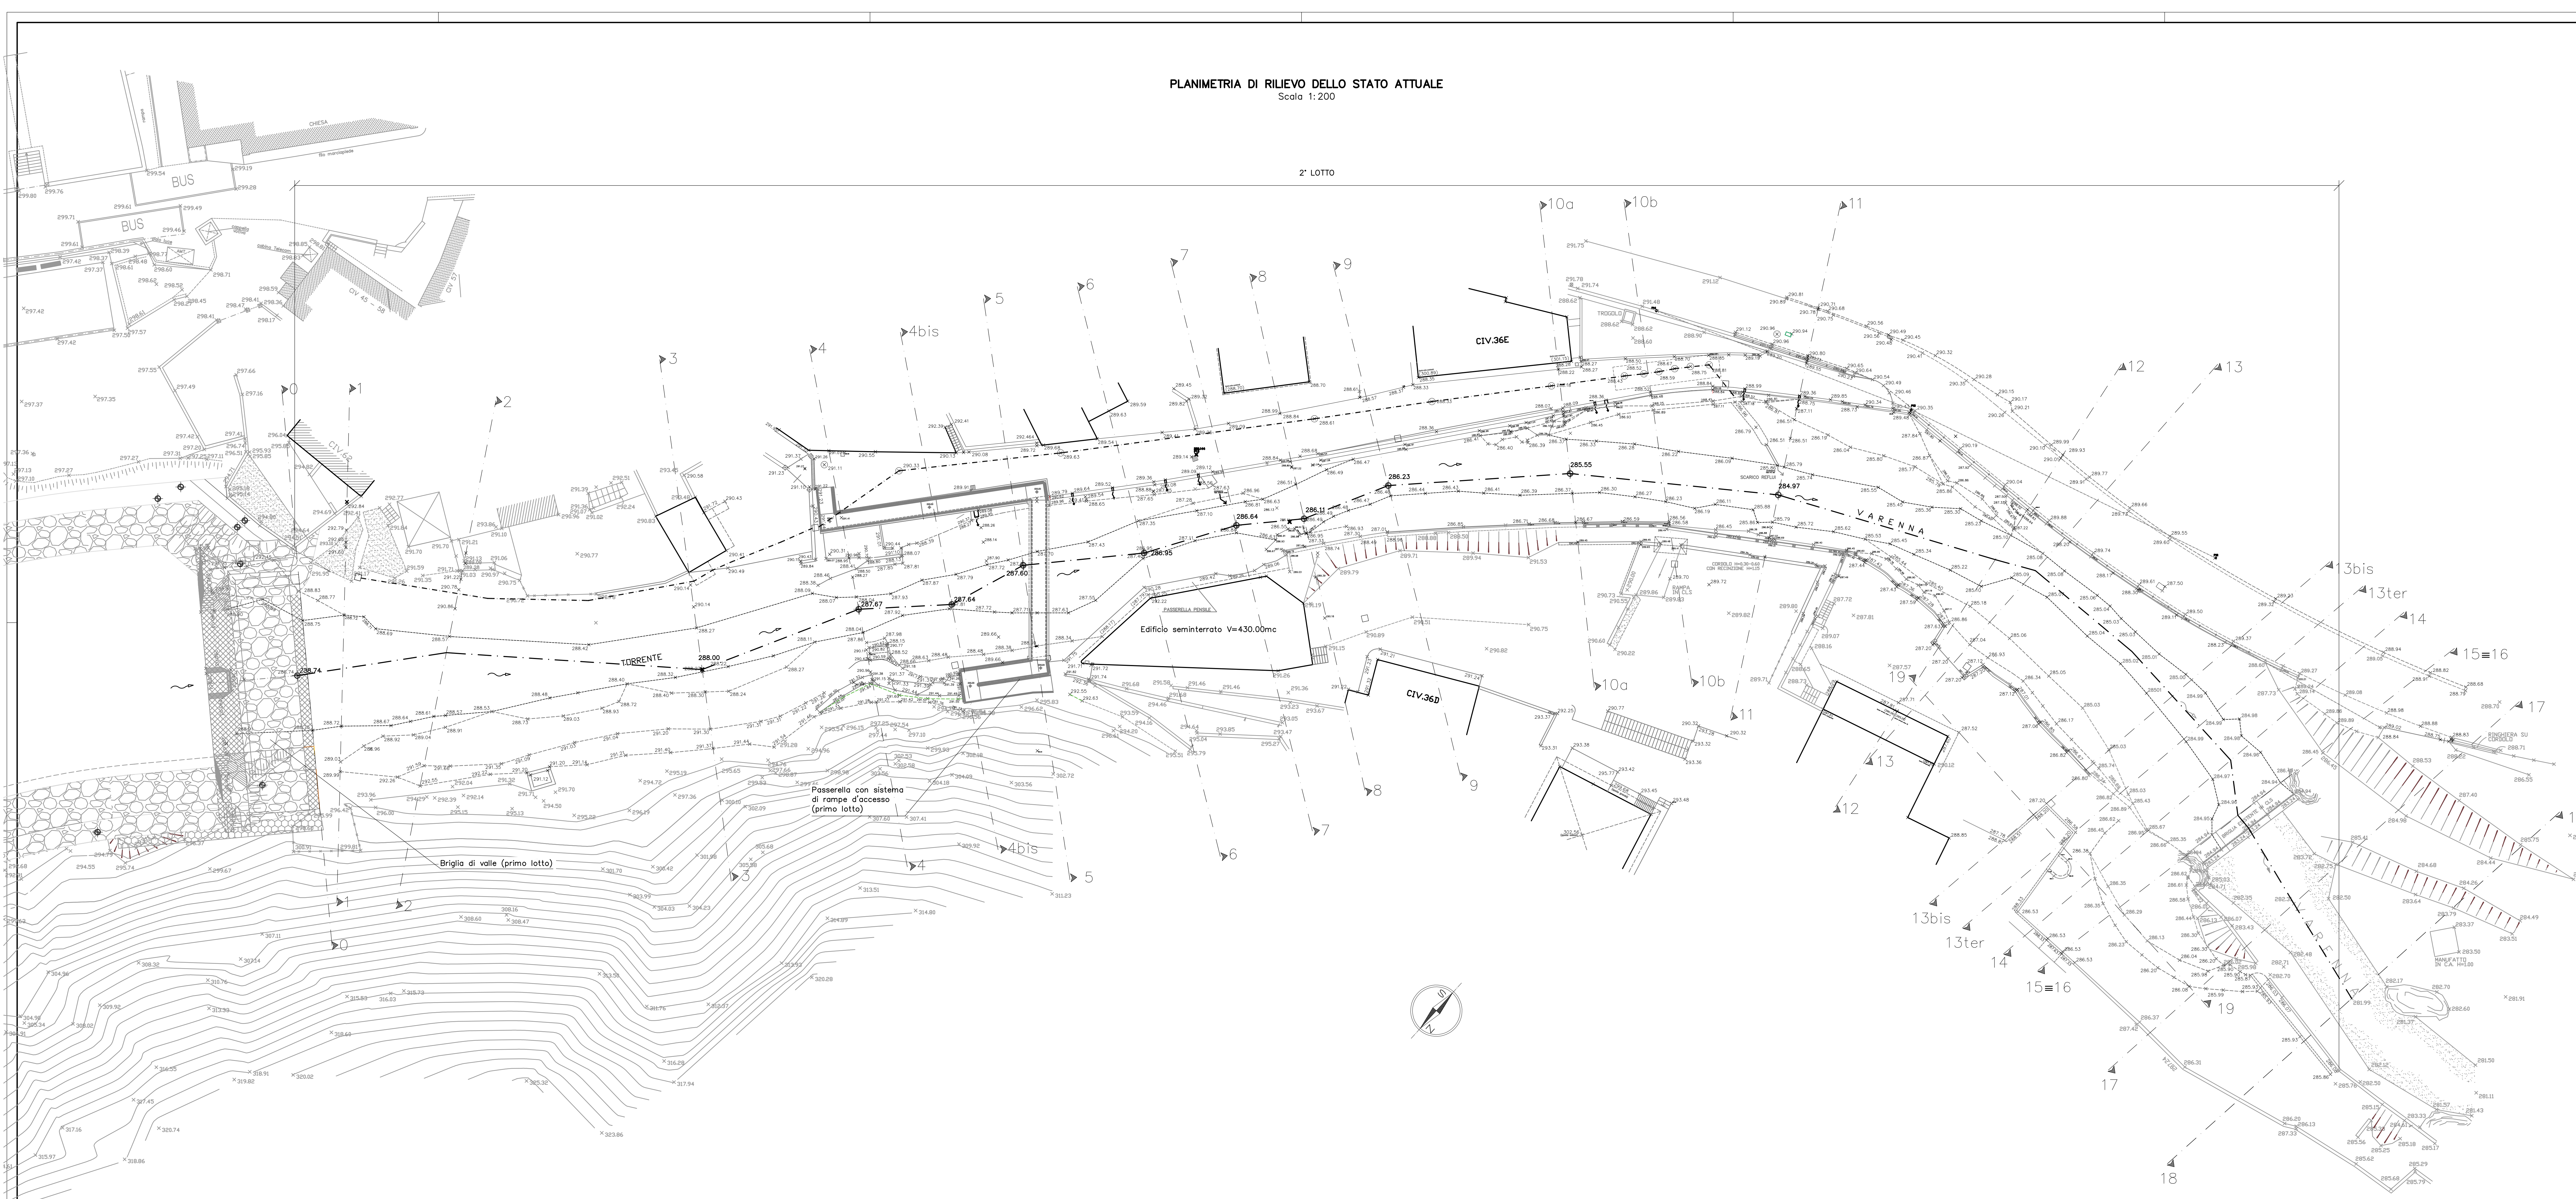



COMUNE DI GENOVA
SETTORE ATTUAZIONE OPERE IDRAULICHE
DIREZIONE INFRASTRUTTURE E DIFESA DEL SUOLO
Via di Francia 3 - 16149 GENOVA

**OPERE IDRAULICHE E STRUTTURALI DI ARGINATURA
SUL TORRENTE VARENNIA IN LOCALITÀ SAN CARLO DI CESE
VAL VARENNIA A GENOVA PEGLI**

- 2° lotto funzionale -

PROGETTO DEFINITIVO

PLANIMETRIA DI RILIEVO DELLO STATO ATTUALE Scala 1:200	2
Prima emissione:	settembre 2022
Aggiornamento:	

Il Responsabile Unico del Procedimento
Il Direttore
Dott. Arch. Roberto Valcalda

Il Progettista
Dott. Ing. Mauro Tirelli
Via Fausto Serevita 5/20
16146 Genova
Tel: 010/4041749
mauro.tirelli@ingec.eu

