



PLANIMETRIA DI PROGETTO SOVRAPPOSTA AL RILIEVO  
Scala 1:200

2° LOTTO

FOTO SATELLITARE

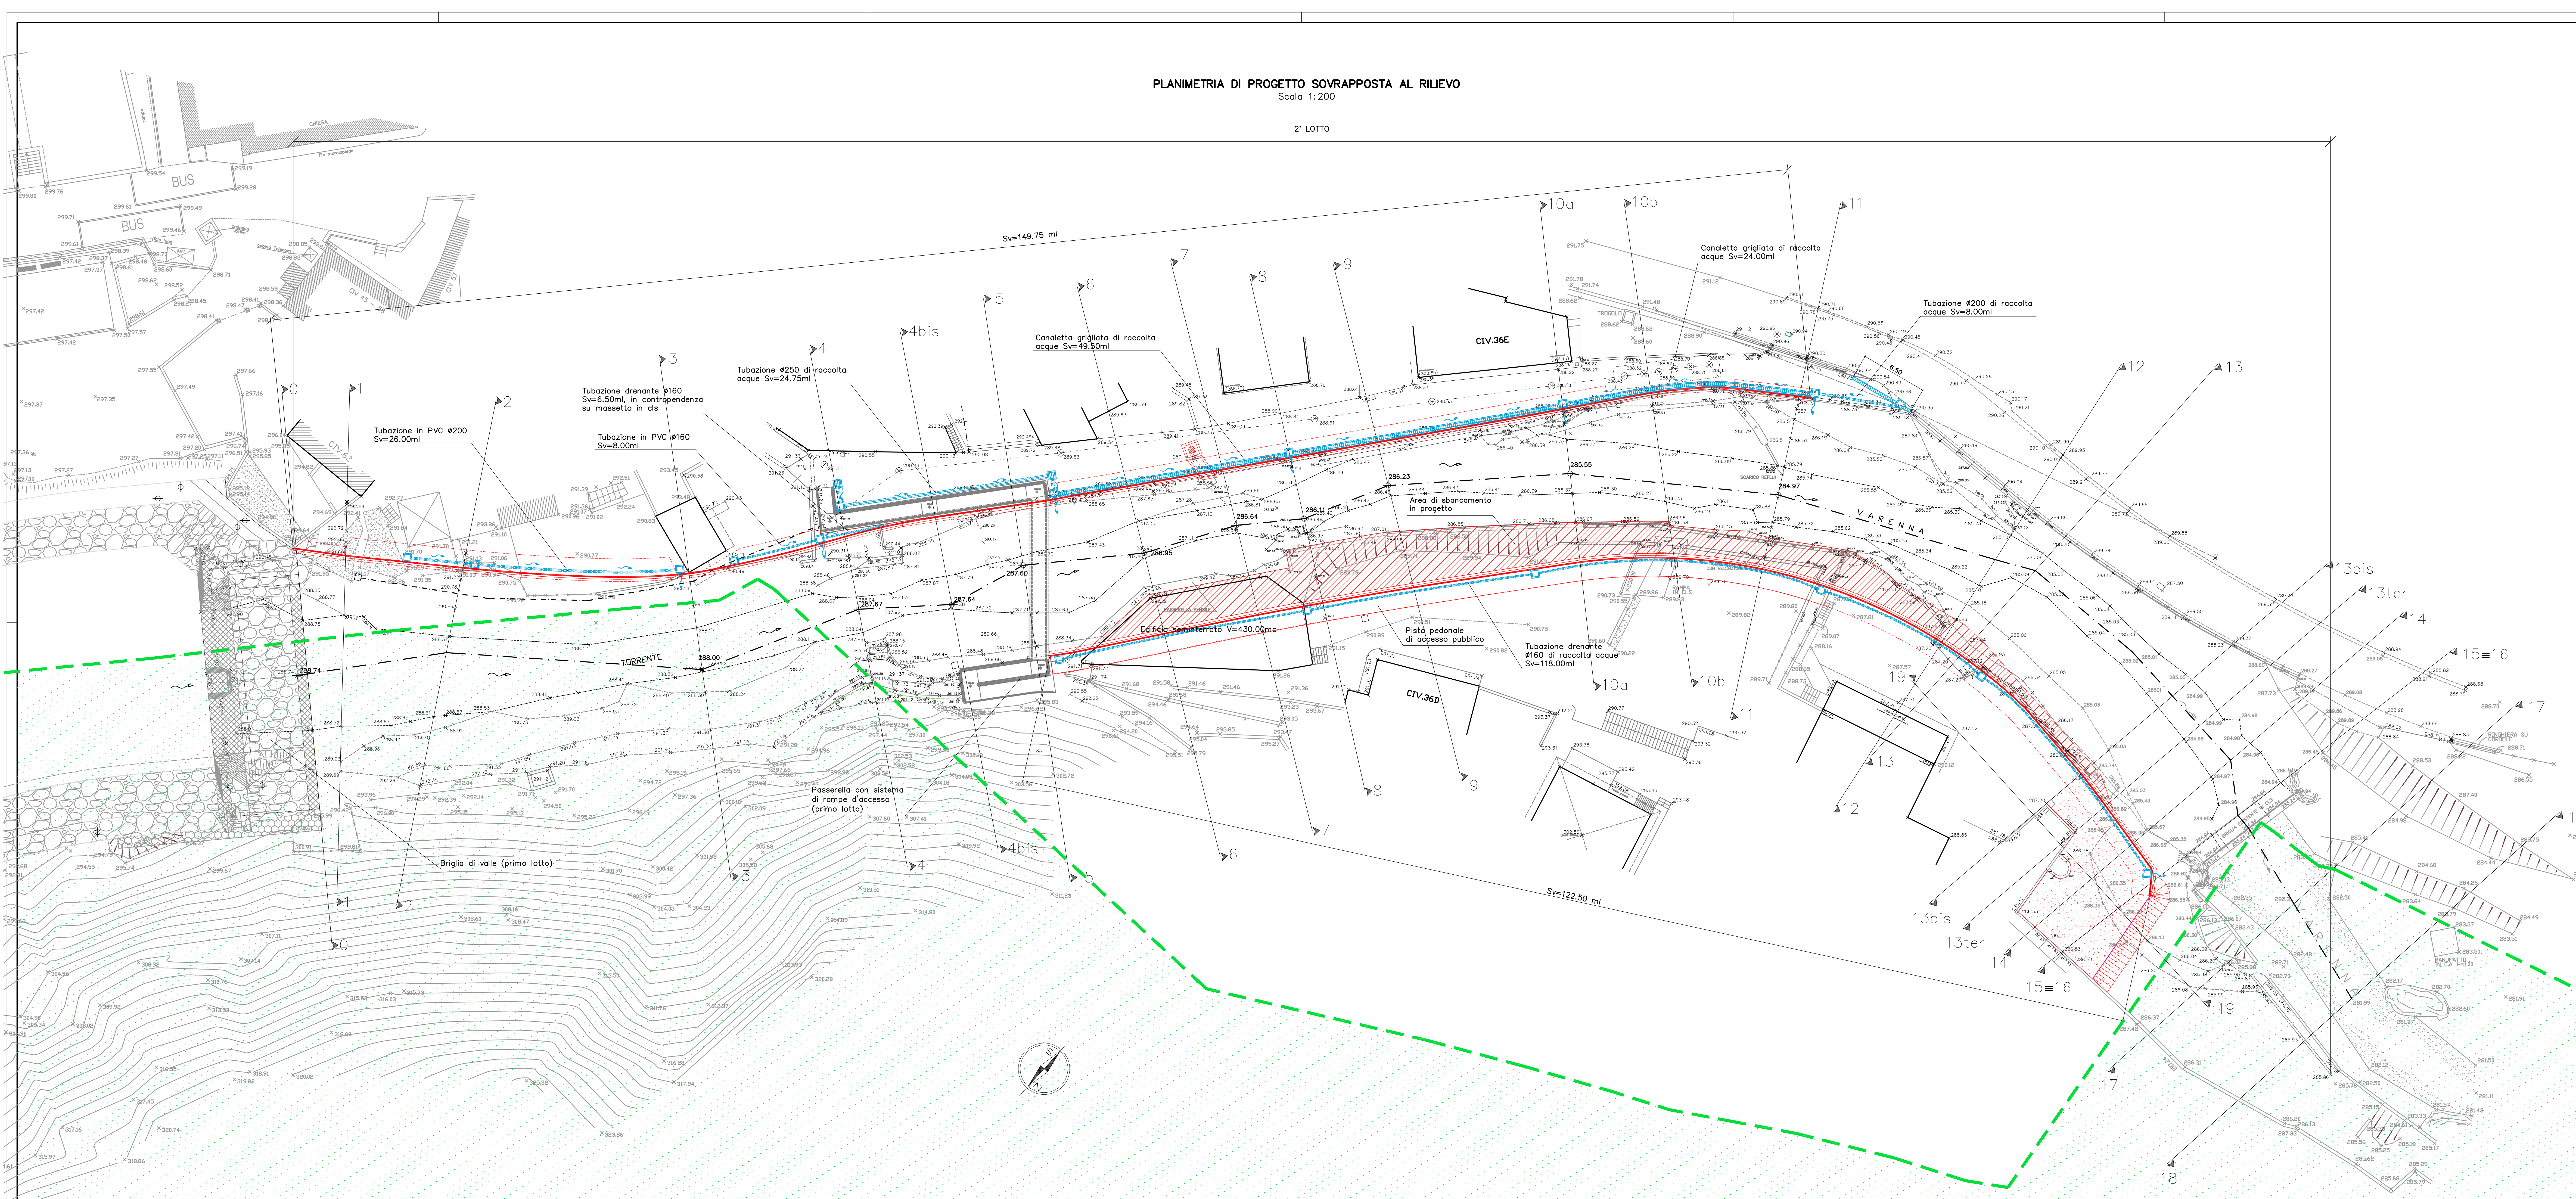

- Opere in progetto
- Opere di collettamento acque meteoriche in progetto
- - - Perimetro zona SIC-ZSC "Praglia-Pracaban-Monte Leco-Punta Martin"

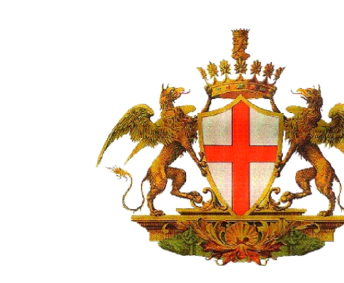

COMUNE DI GENOVA  
SETTORE ATTUAZIONE OPERE IDRAULICHE  
DIREZIONE INFRASTRUTTURE E DIFESA DEL SUOLO  
Via di Francia 3 - 16149 GENOVA

**OPERE IDRAULICHE E STRUTTURALI DI ARGINATURA  
SUL TORRENTE VARENNA IN LOCALITÀ SAN CARLO DI CESE  
VAL VARENNA A GENOVA PEGLI**  
- 2° lotto funzionale -

PROGETTO DEFINITIVO

PLANIMETRIA DI PROGETTO SOVRAPPOSTA AL RILIEVO Scala 1:200	<b>3</b>
Prima emissione:	settembre 2022
Aggiornamento: integrazioni a seguito richiesta Regione (rif.S918)	ottobre 2022
Aggiornamento: eliminazione interferenze con sottoservizi	febbraio 2023

Il Responsabile Unico  
del Procedimento  
Il Direttore  
Dott. Arch. Roberto Valcalda

Il Progettista  
Dott. Ing. Mauro Tirelli  
Via Fausto Saravita 5/20  
16146 Genova  
Tel: 010/4041749  
mauro.tirelli@ingec.eu

