c_d969_Comune_di_Genova_-_Prot._2\(27\)2023_0334924.E

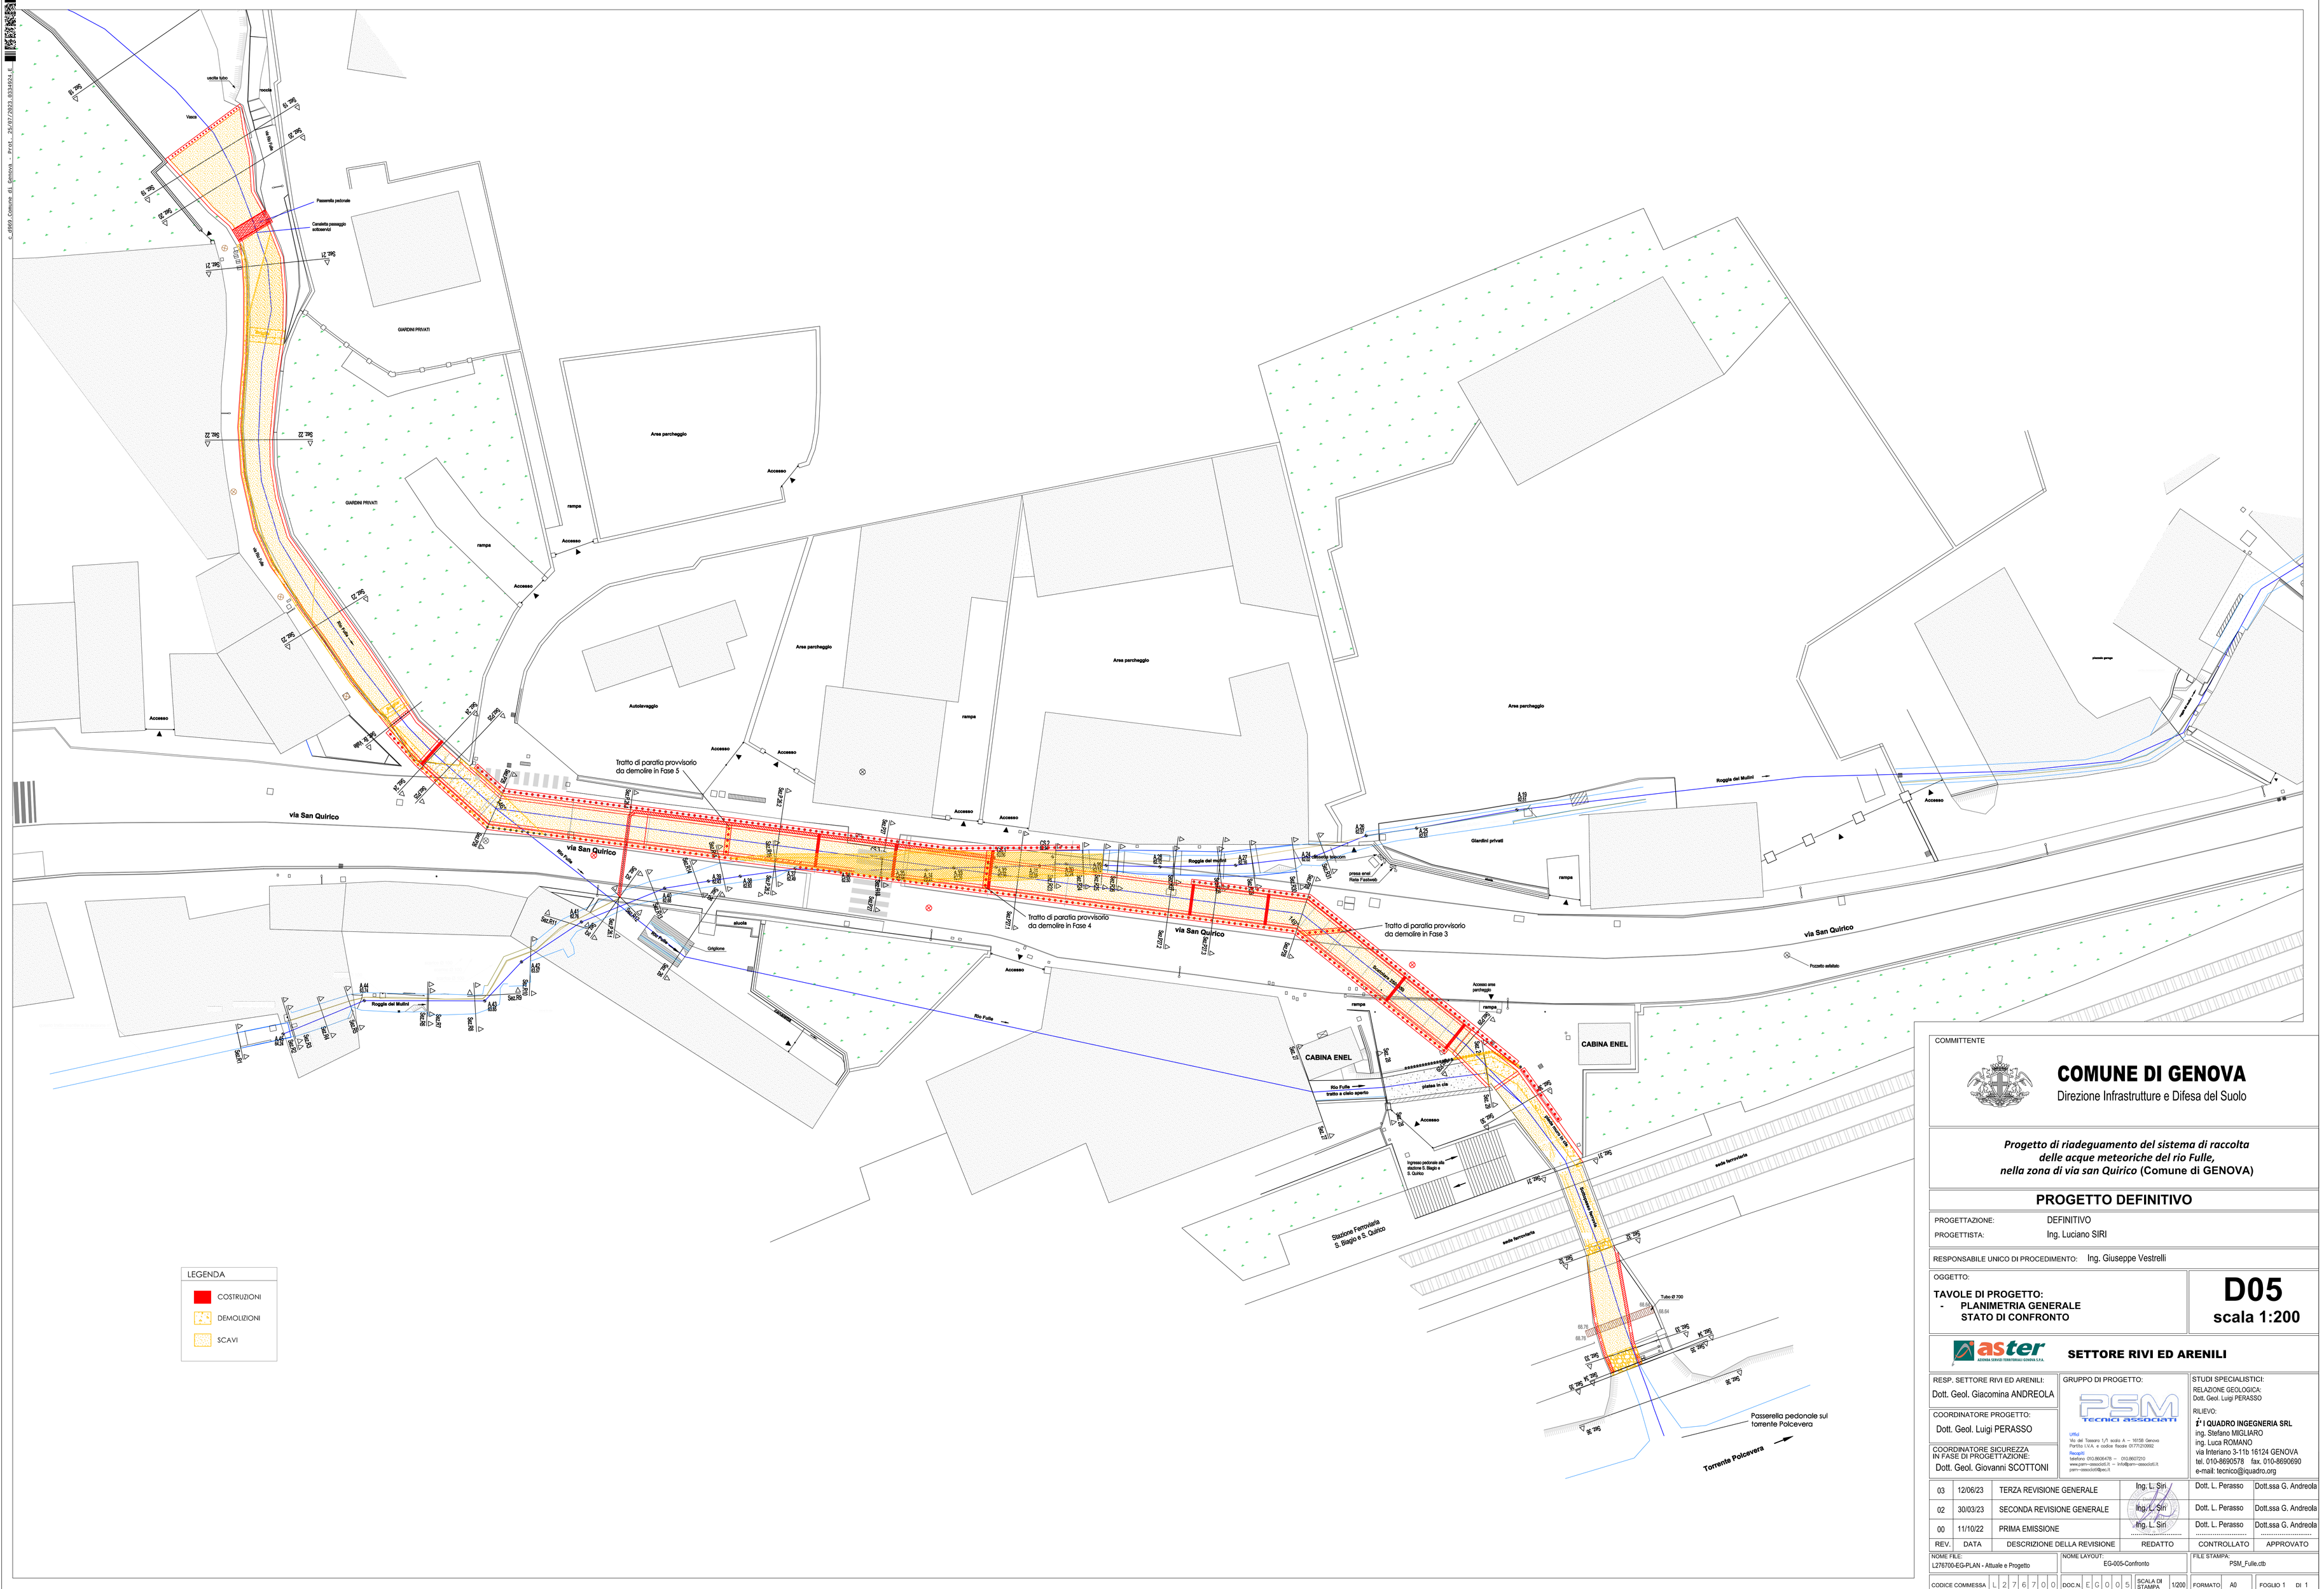

COMMITTENTE

COMUNE DI GENOVA

Direzione Infrastrutture e Difesa del Suolo

***Progetto di riadeguamento del sistema di raccolta delle acque meteoriche del rio Fulle, nella zona di via san Quirico* (Comune di GENOVA)**

PROGETTO DEFINITIVO

PROGETTAZIONE: DEFINITIVO

PROGETTISTA: Ing. Luciano SIRI

RESPONSABILE UNICO DI PROCEDIMENTO: Ing. Giuseppe Vestrelli

OGGETTO:

TAVOLE DI PROGETTO:
- **PLANIMETRIA GENERALE STATO DI CONFRONTO**

D05
scala 1:200

aster AZIENDA SERVIZI TERRITORIALI GENOVA S.P.A.

SETTORE RIVI ED ARENILI

RESP. SETTORE RIVI ED ARENILI: Dott. Geol. Giacomina ANDREOLA

COORDINATORE PROGETTO: Dott. Geol. Luigi PERASSO

COORDINATORE SICUREZZA IN FASE DI PROGETTAZIONE: Dott. Geol. Giovanni SCOTTONI

GRUPPO DI PROGETTO:

PSM TECNICI ASSOCIATI

Ufficio: Via del Tassaro 1/1 scala A – 16158 Genova Partita I.V.A. e codice fiscale 01771210992

Recapiti: telefono 010.8606478 – 010.8607210 www.psm-associati.it – info@psm-associati.it psm-associati@pec.it

STUDI SPECIALISTICI:

RELAZIONE GEOLOGICA: Dott. Geol. Luigi PERASSO

RILIEVO:

I² I QUADRO INGEGNERIA SRL
ing. Stefano MIGLIARO
ing. Luca ROMANO
via Interiano 3-11b 16124 GENOVA
tel. 010-8690578 fax. 010-8690690
e-mail: tecnico@iquadro.org

REV.	DATA	DESCRIZIONE DELLA REVISIONE	REDATTO	CONTROLLATO	APPROVATO
03	12/06/23	TERZA REVISIONE GENERALE	Ing. L. Siri	Dott. L. Perasso	Dott.ssa G. Andreola
02	30/03/23	SECONDA REVISIONE GENERALE	Ing. L. Siri	Dott. L. Perasso	Dott.ssa G. Andreola
00	11/10/22	PRIMA EMISSIONE	Ing. L. Siri	Dott. L. Perasso	Dott.ssa G. Andreola

NOME FILE: L276700-EG-PLAN - Attuale e Progetto

NOME LAYOUT: EG-005-Confronto

FILE STAMPA: PSM_Fulle.ctb

CODICE COMMESSA: L 2 7 6 7 0 0 | DOC.N. E G 0 0 5 | SCALA DI STAMPA: 1/200 | FORMATO: A0 | FOGLIO 1 DI 1