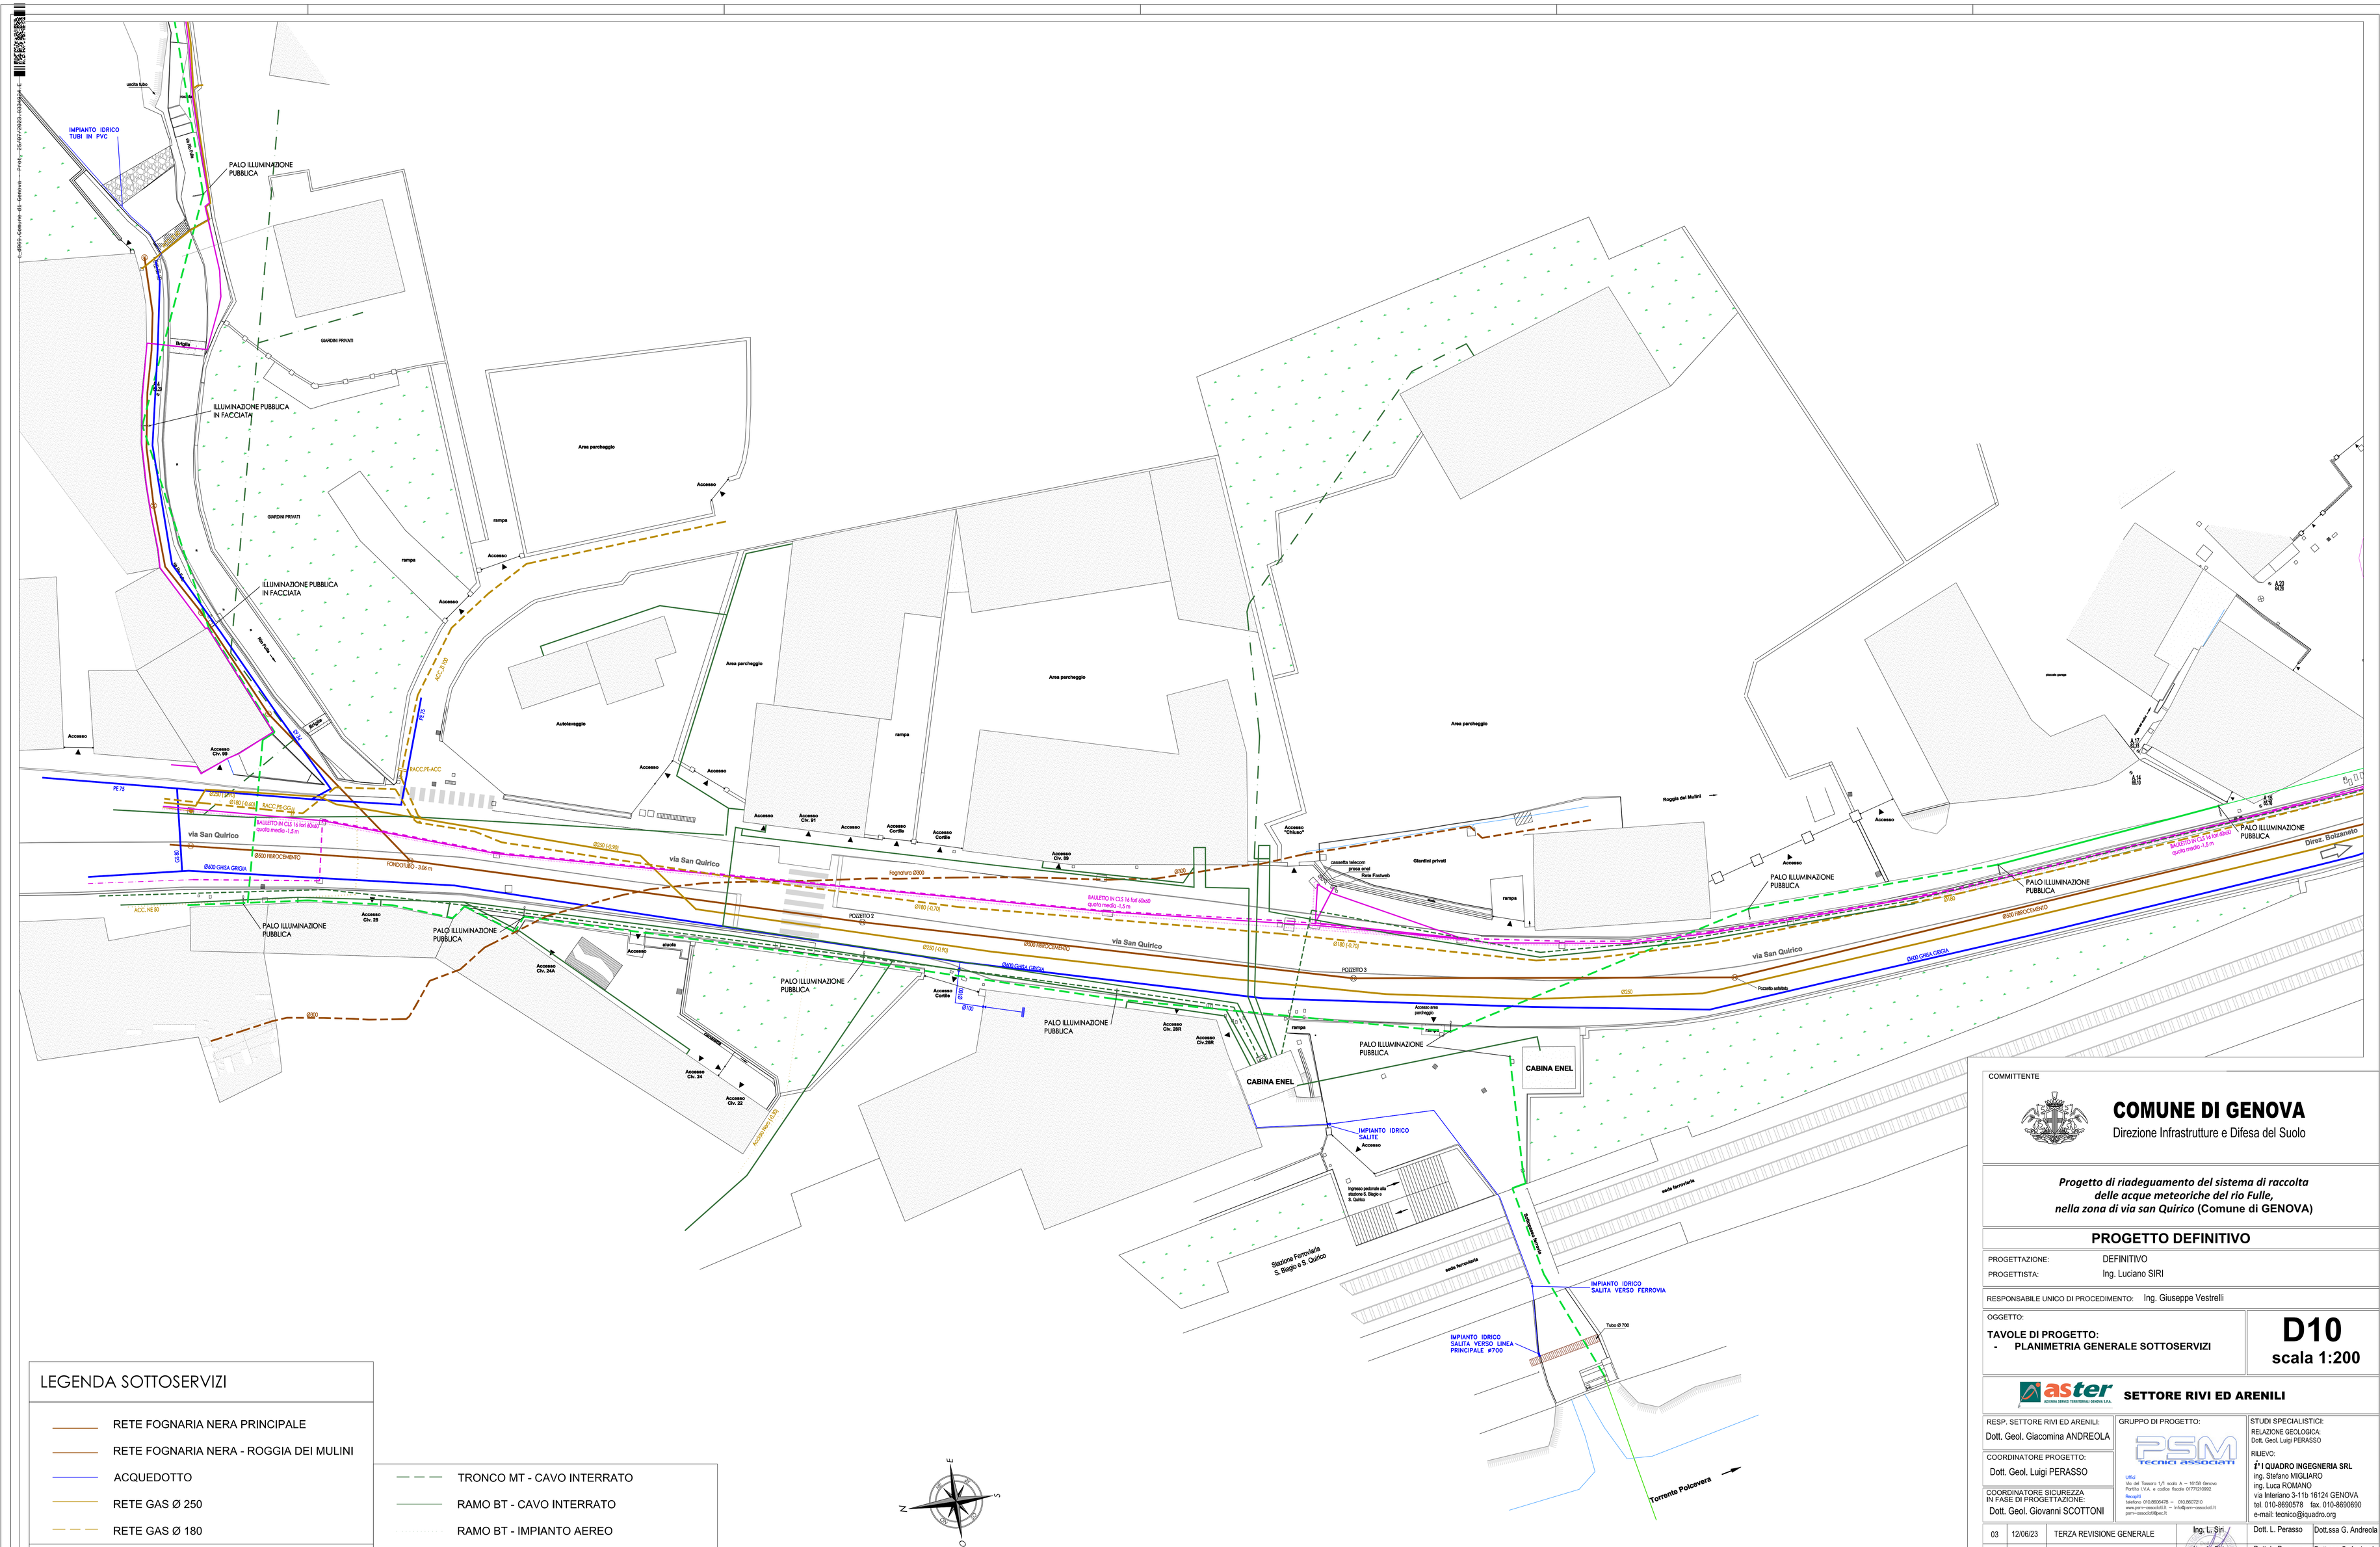
uscita tubo
IMPIANTO IDRICO TUBI IN PVC
PALO ILLUMINAZIONE PUBBLICA
GIARDINI PRIVATI
Briglia
ILLUMINAZIONE PUBBLICA IN FACCIATA
Area parcheggio
Accesso
rampa
Autolavaggio
ACC.3.00
PE75
RACC.PE-ACC
via San Quirico
Ø200 (-0.90)
Ø180 (-0.70)
FIBROCEMENTO
FONDOTUBO - 3.06 m
Ø600 GHISA GRIGIA
POZZETTO 2
POZZETTO 3
Fognatura Ø300
Ø250
Ø150
Ø100
Ø600
BAULETTO IN CLS 1d fori ø30x60 quota media -1.5 m
ACC. NE 50
scuola
Accesso Civ. 39
Accesso Civ. 38
Accesso Civ. 34A
Accesso Civ. 34
Accesso Civ. 33
Accesso Civ. 91
Accesso Civ. 89
Accesso Civ. 38/B
Accesso Civ. 38/A
Accesso Cortile
Accesso "Chiesa"
Accesso area parcheggio
Accesso area parcheggio
Accesso area parcheggio