C:\000-Comune di Genova - Proj...\L276700_EG-PLAN-Fulle e progetto.pdf 26/07/2023 8:34:52

PROFILO TUBO FOGNARIO Ø500 STATO ATTUALE

PROFILO TUBO FOGNARIO Ø500 STATO DI PROGETTO
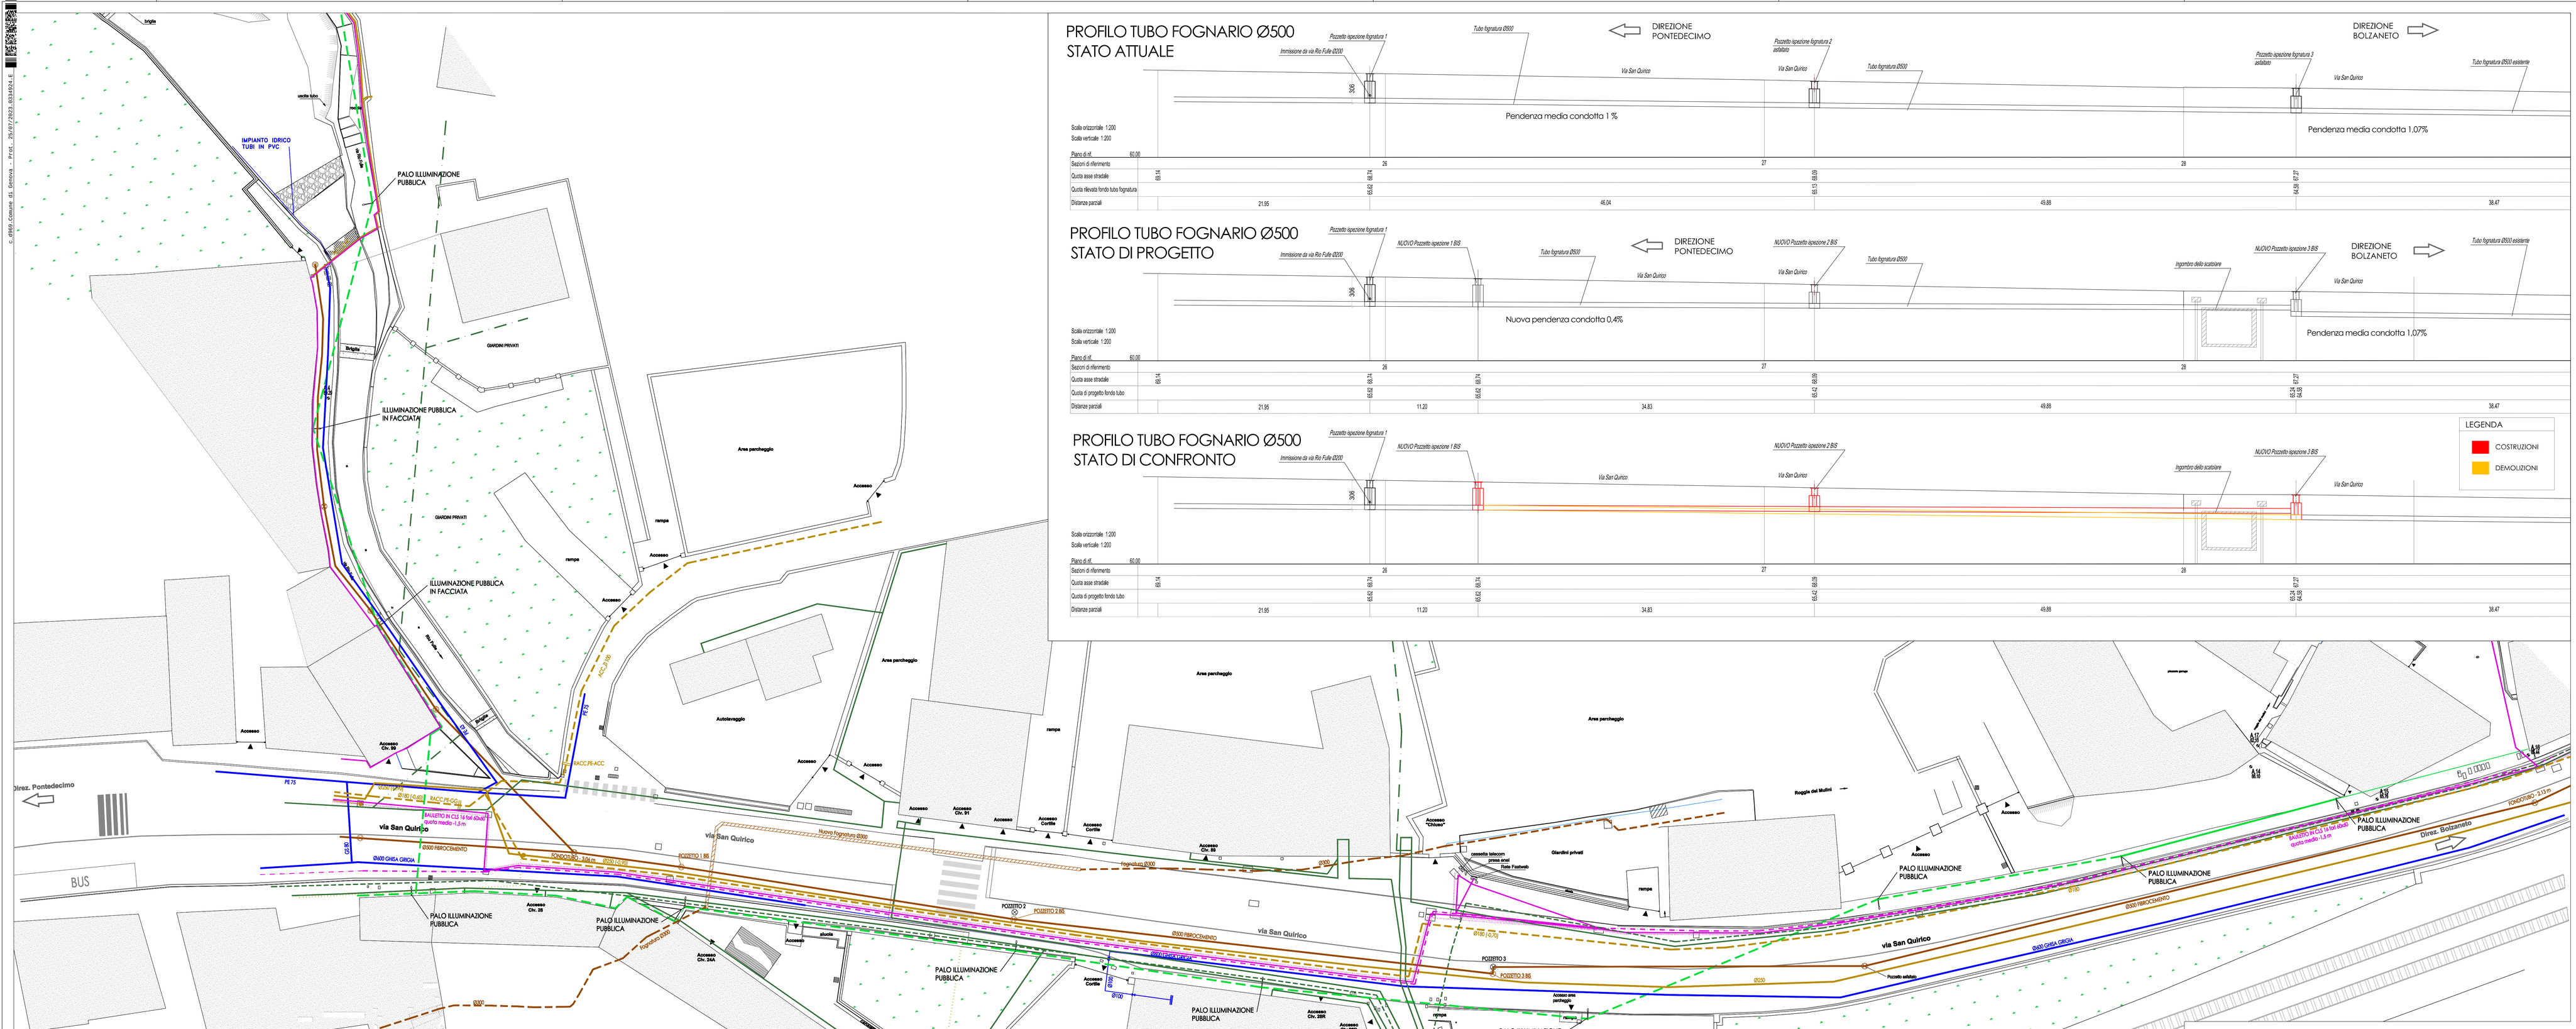
PROFILO TUBO FOGNARIO Ø500 STATO DI CONFRONTO