



## TRATTO VIA CASAREGIS

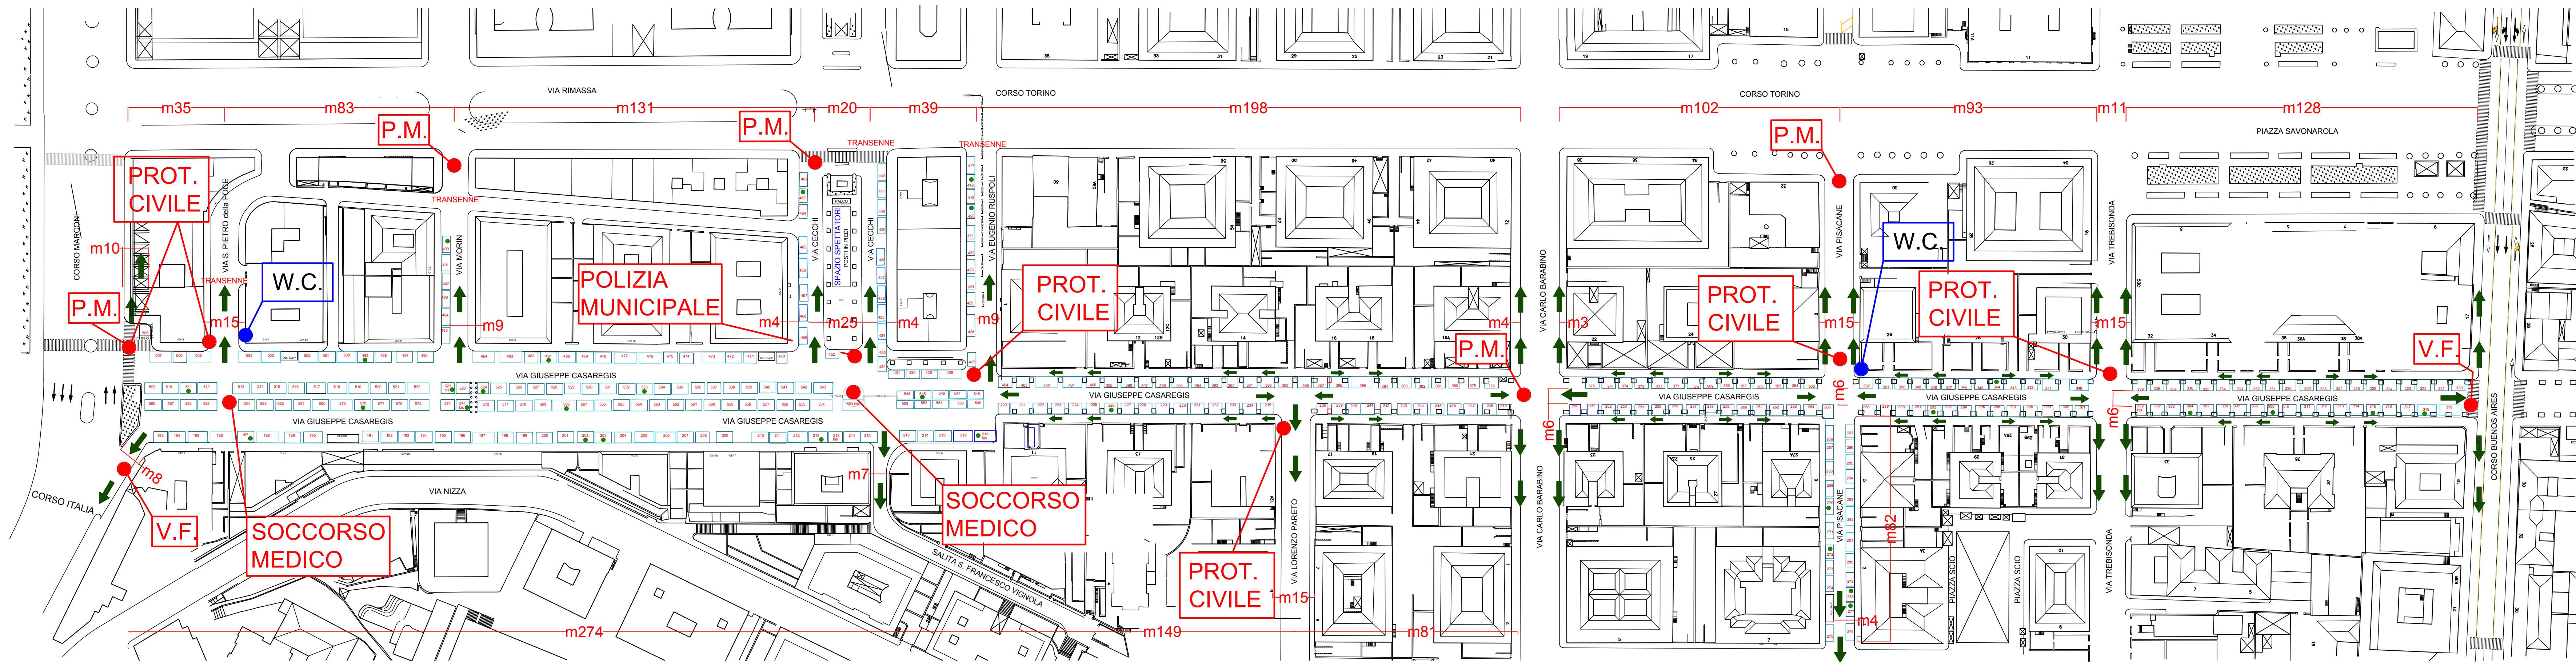

## TRATTO CORSO ITALIA

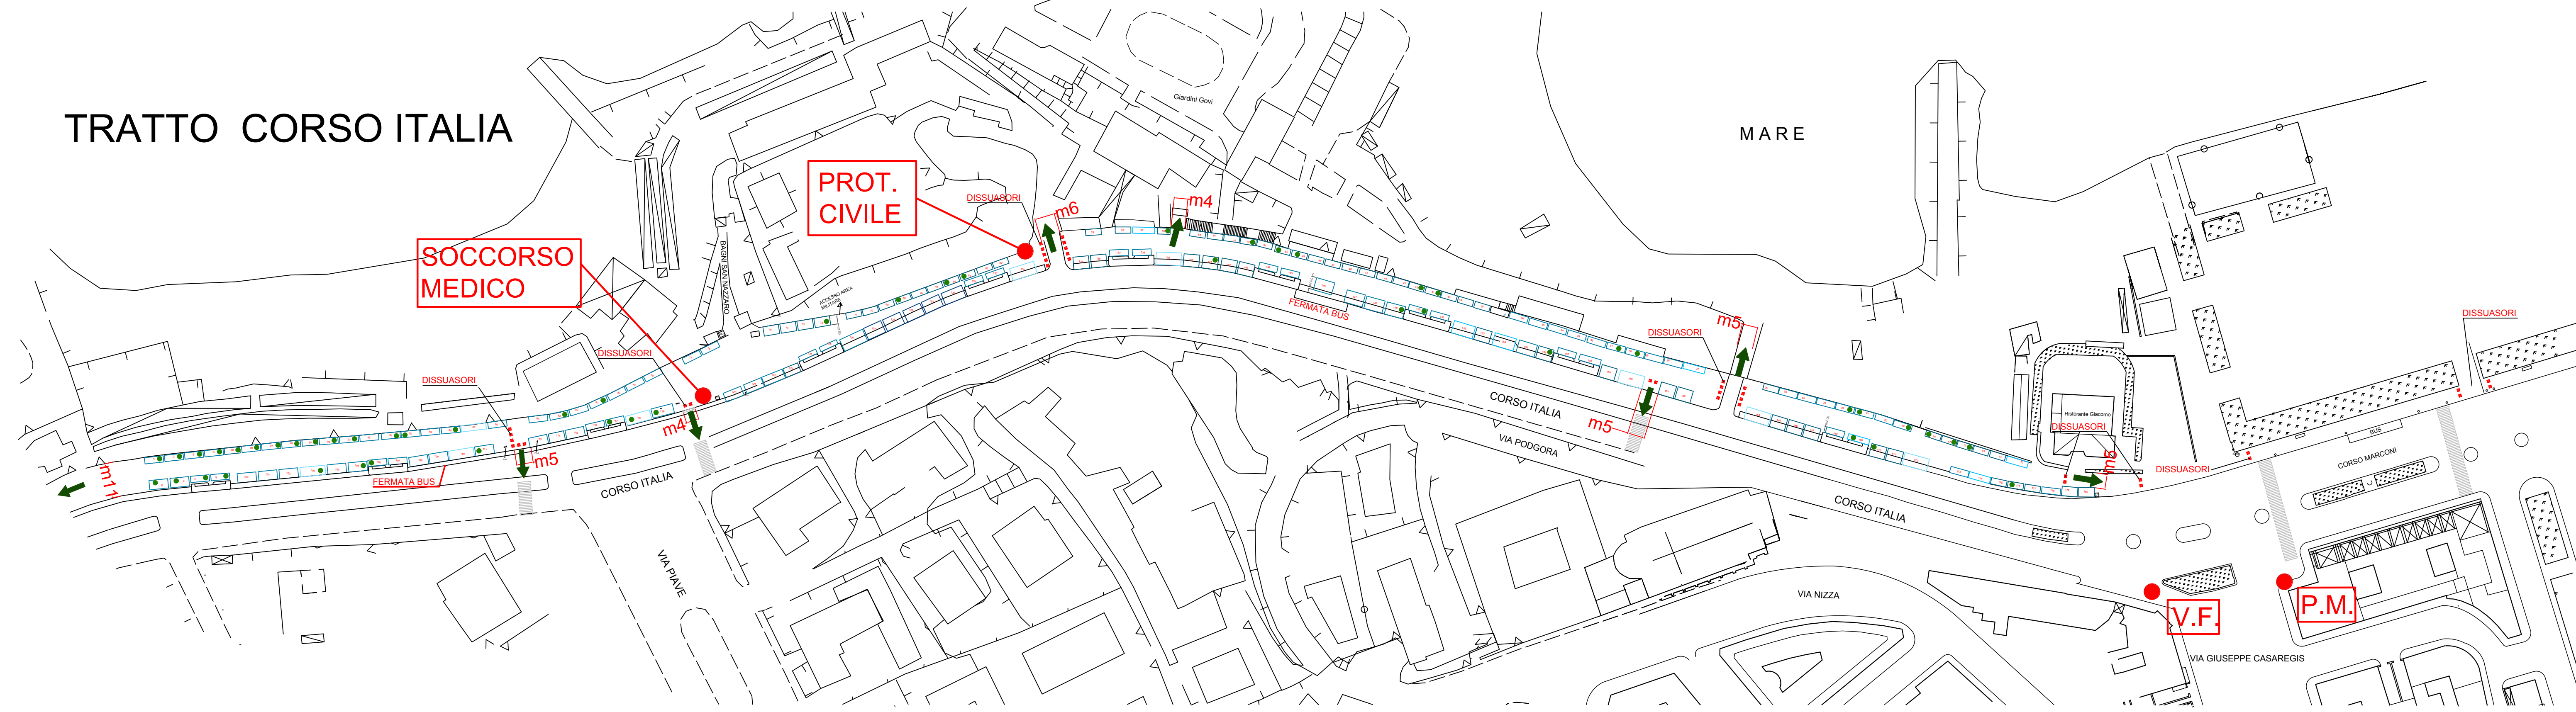

Superficie manifestazione CORSO ITALIA Mq.6500  
 Affollamento (X2) 13000 persone  
 Calcolo varchi 13000 : 500 = 26  
 Larghezza complessiva varchi 26 x 1.20 = 32  
 Larghezza complessiva varchi a disposizione = Mt.45

Superficie manifestazione Tratto Casaregis Mq. 10250  
 Affollamento (X2) 20500 persone  
 Calcolo varchi 20500 : 500 = 41  
 Larghezza complessiva varchi 41 x 1.20 = 50  
 Larghezza complessiva varchi a disposizione = Mt.135

## Comune di Genova

Direzione Sviluppo del Commercio

### Fiera di SS. Pietro e Paolo

Data manifestazione: 30/6/2018 - 1/7/2018

OGGETTO: Planimetria fiera con presidi e uscite

Data: Maggio 2018 Scala 1:1000 Tavola Unica

Istruttore Tecnico: Responsabile Fiera Direttore Direzione:

Arch. G. Schivo R. Marina Dr. M. Pasini