



SEZIONE TIPO 1

Scala 1 : 50

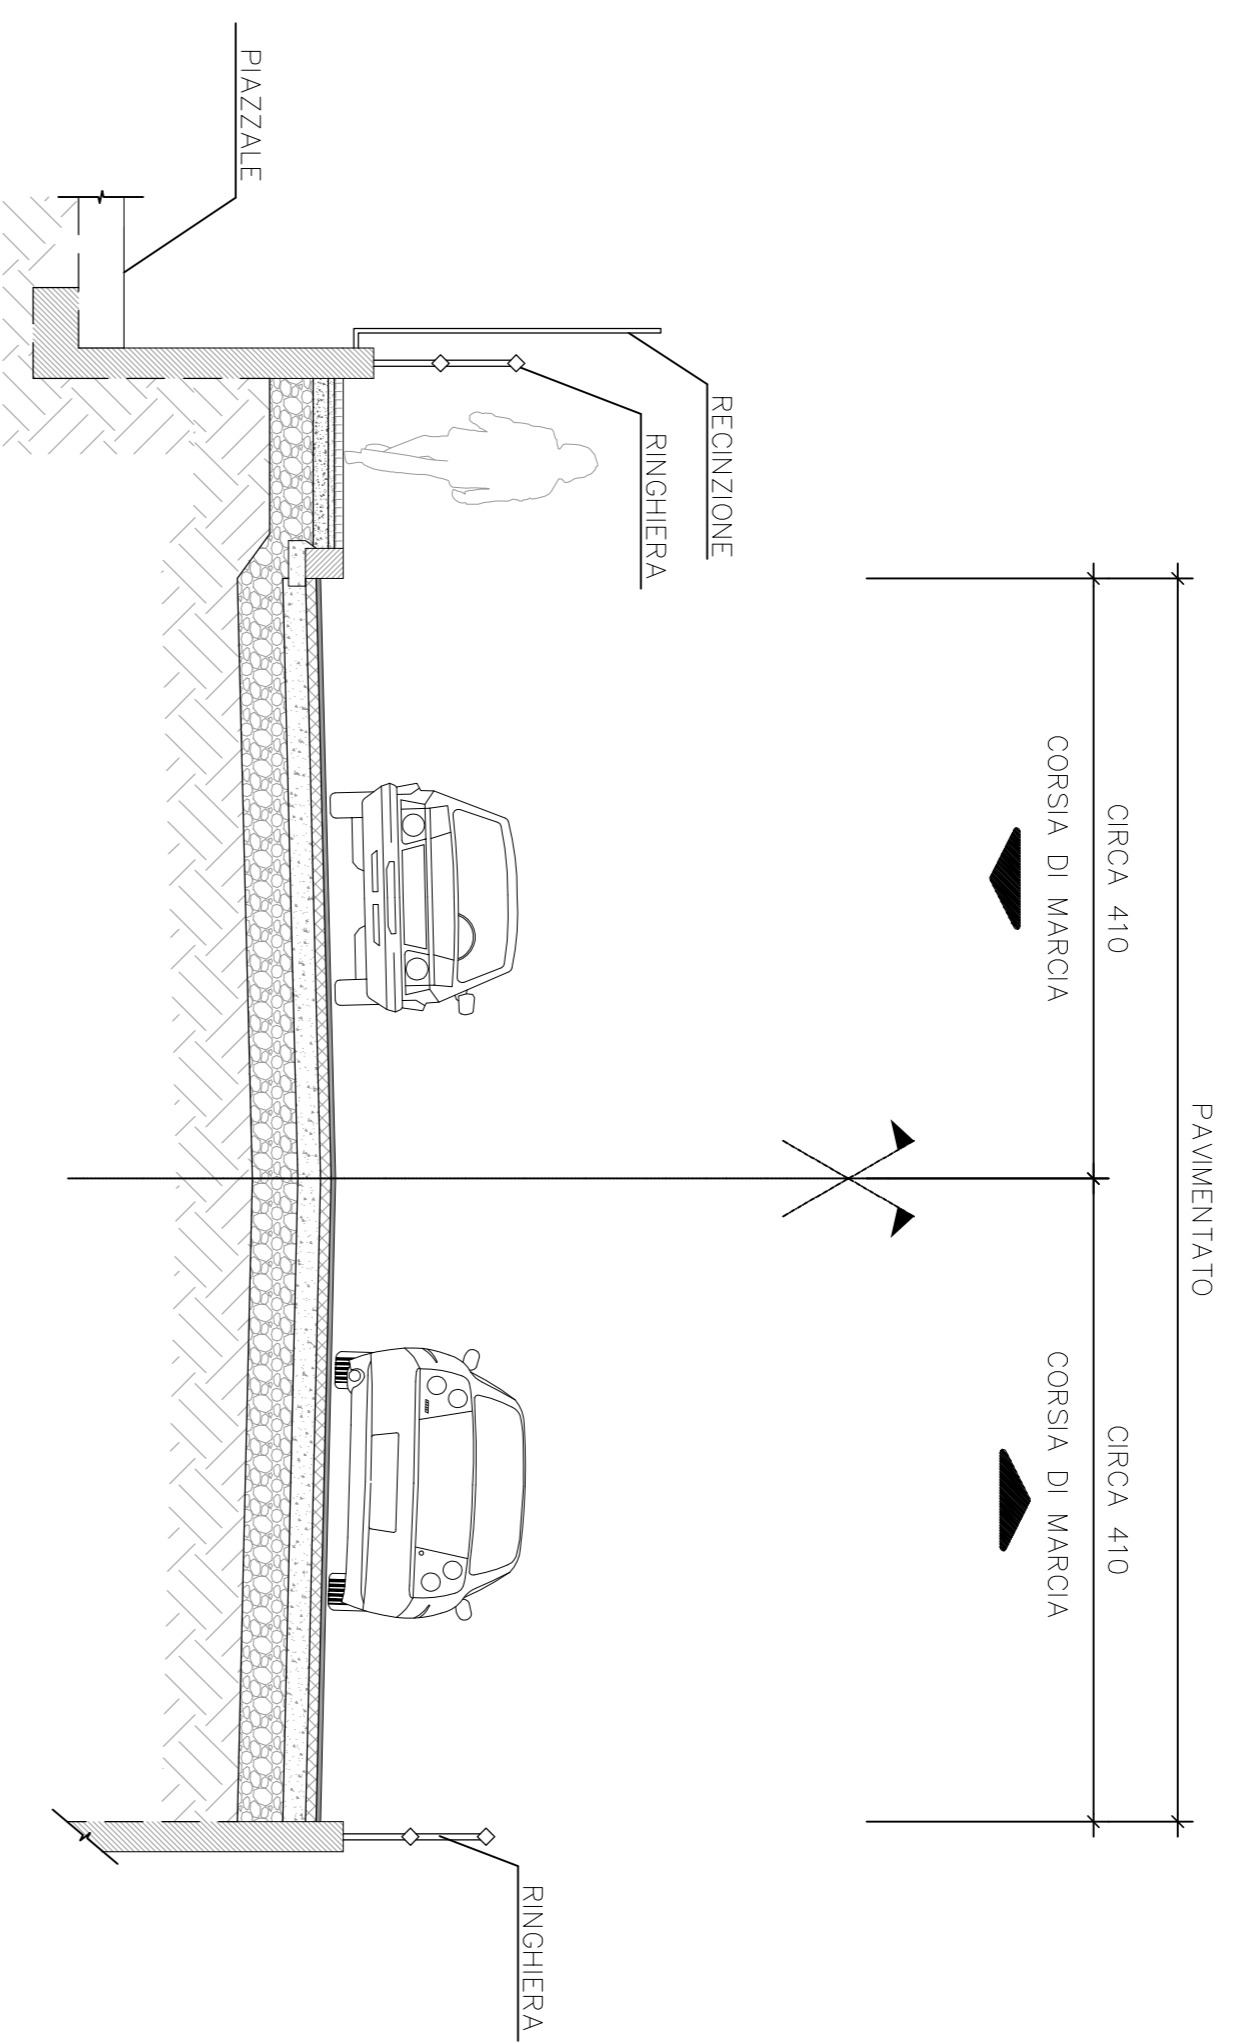


SEZIONE TIPO 3

Scala 1 : 50

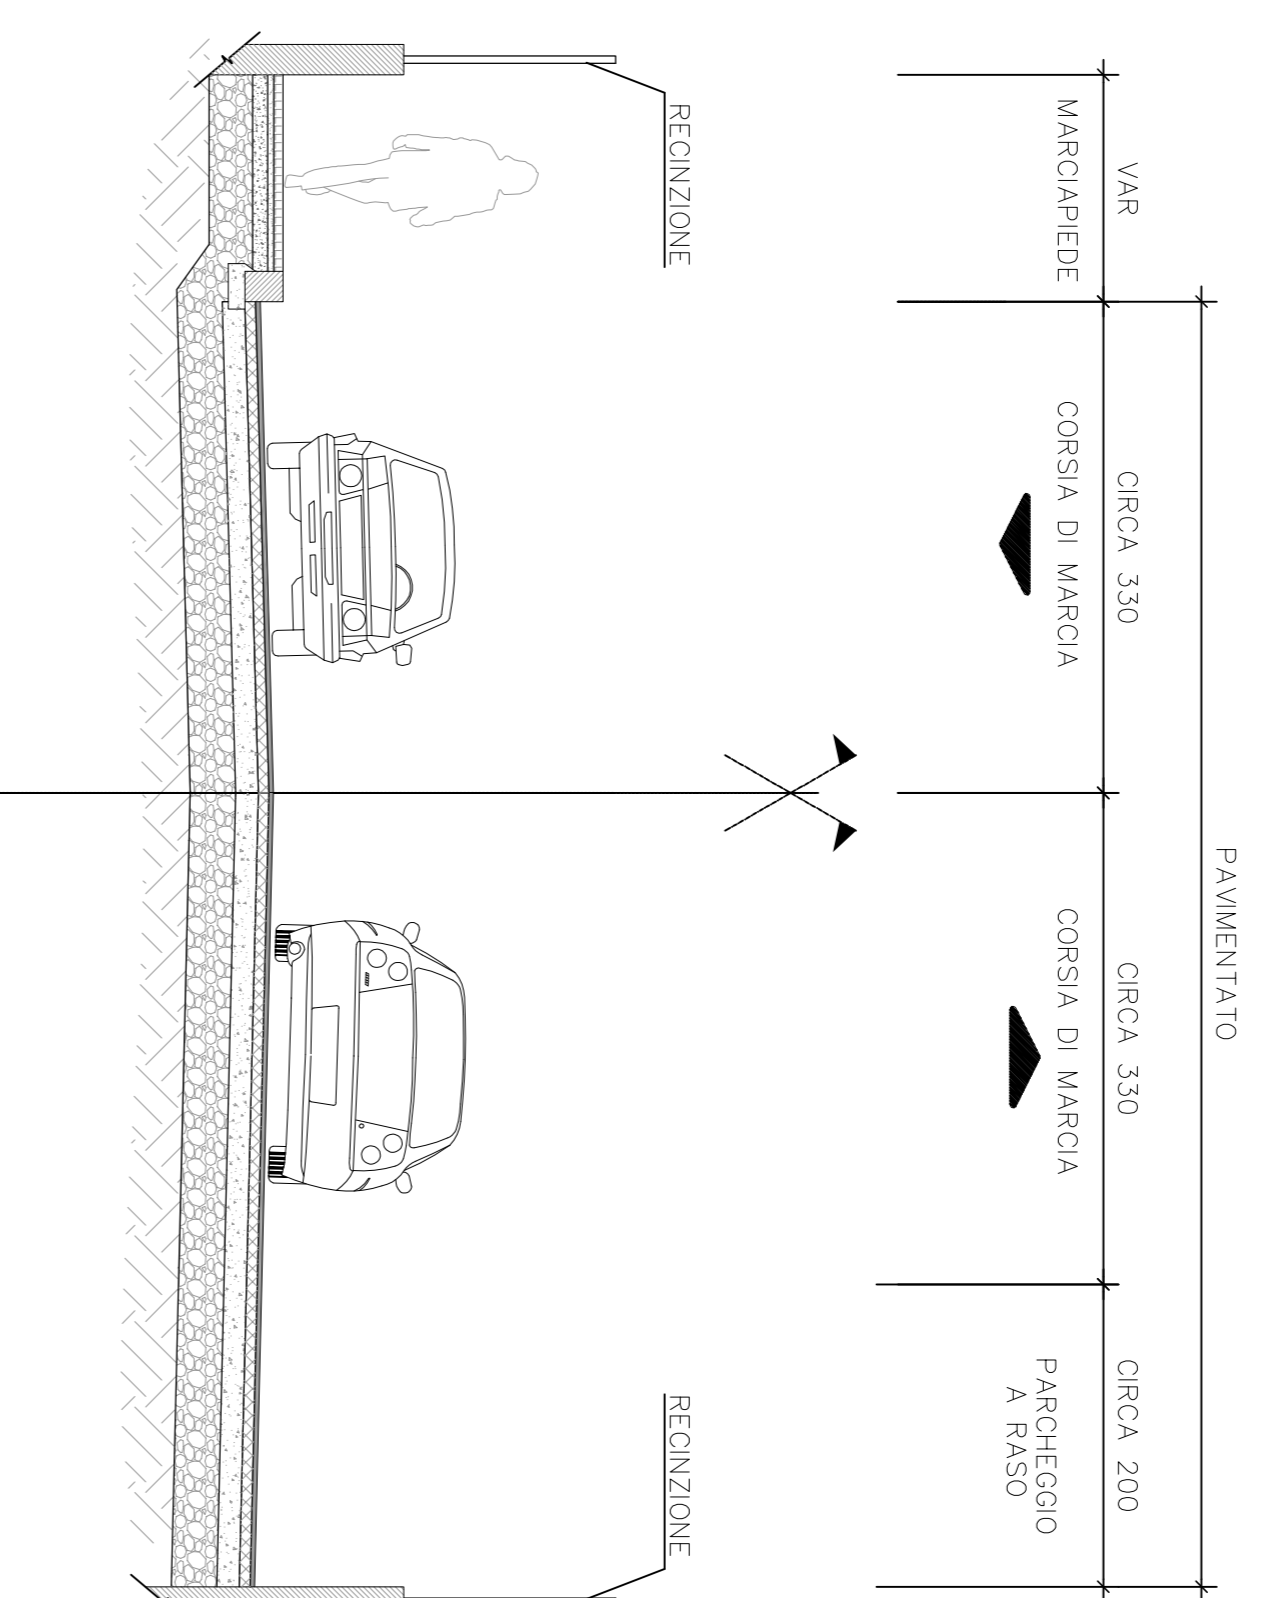


SEZIONE TIPO 5

Scala 1 : 50

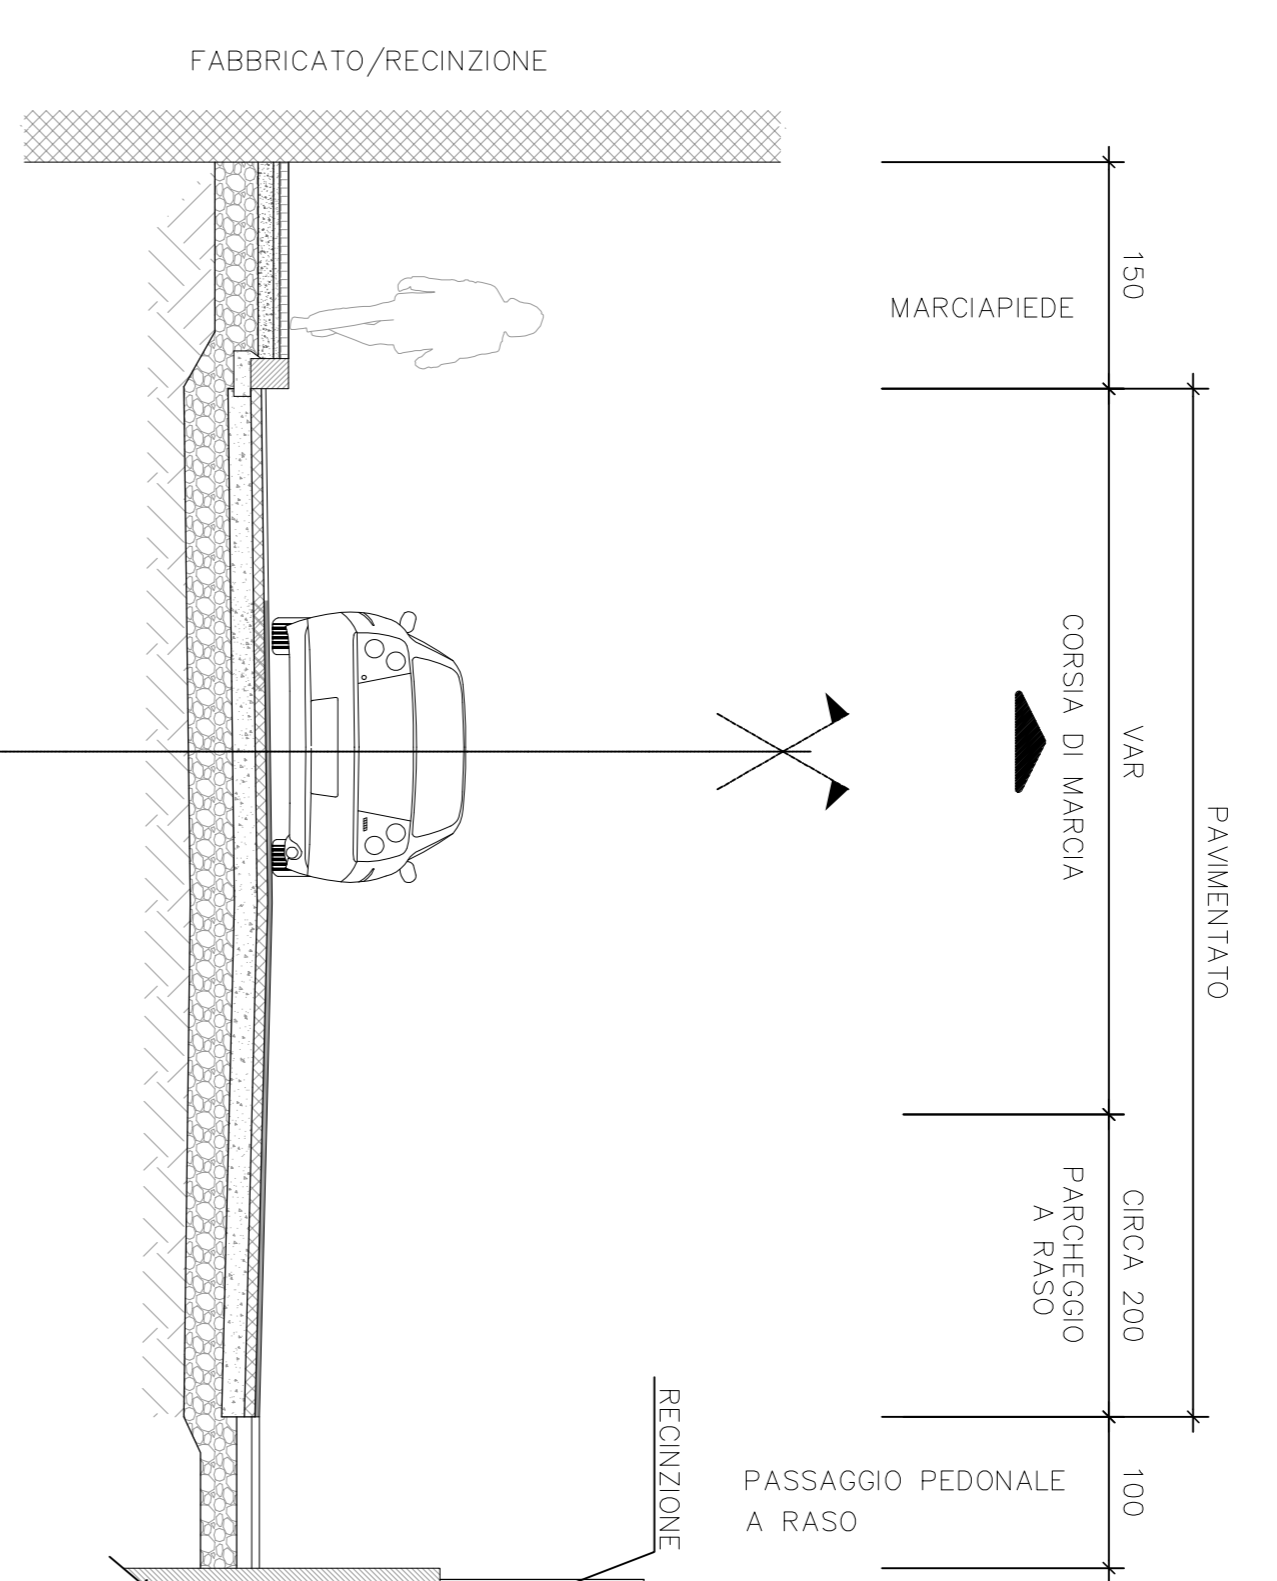


SEZIONE TIPO 2

Scala 1 : 50

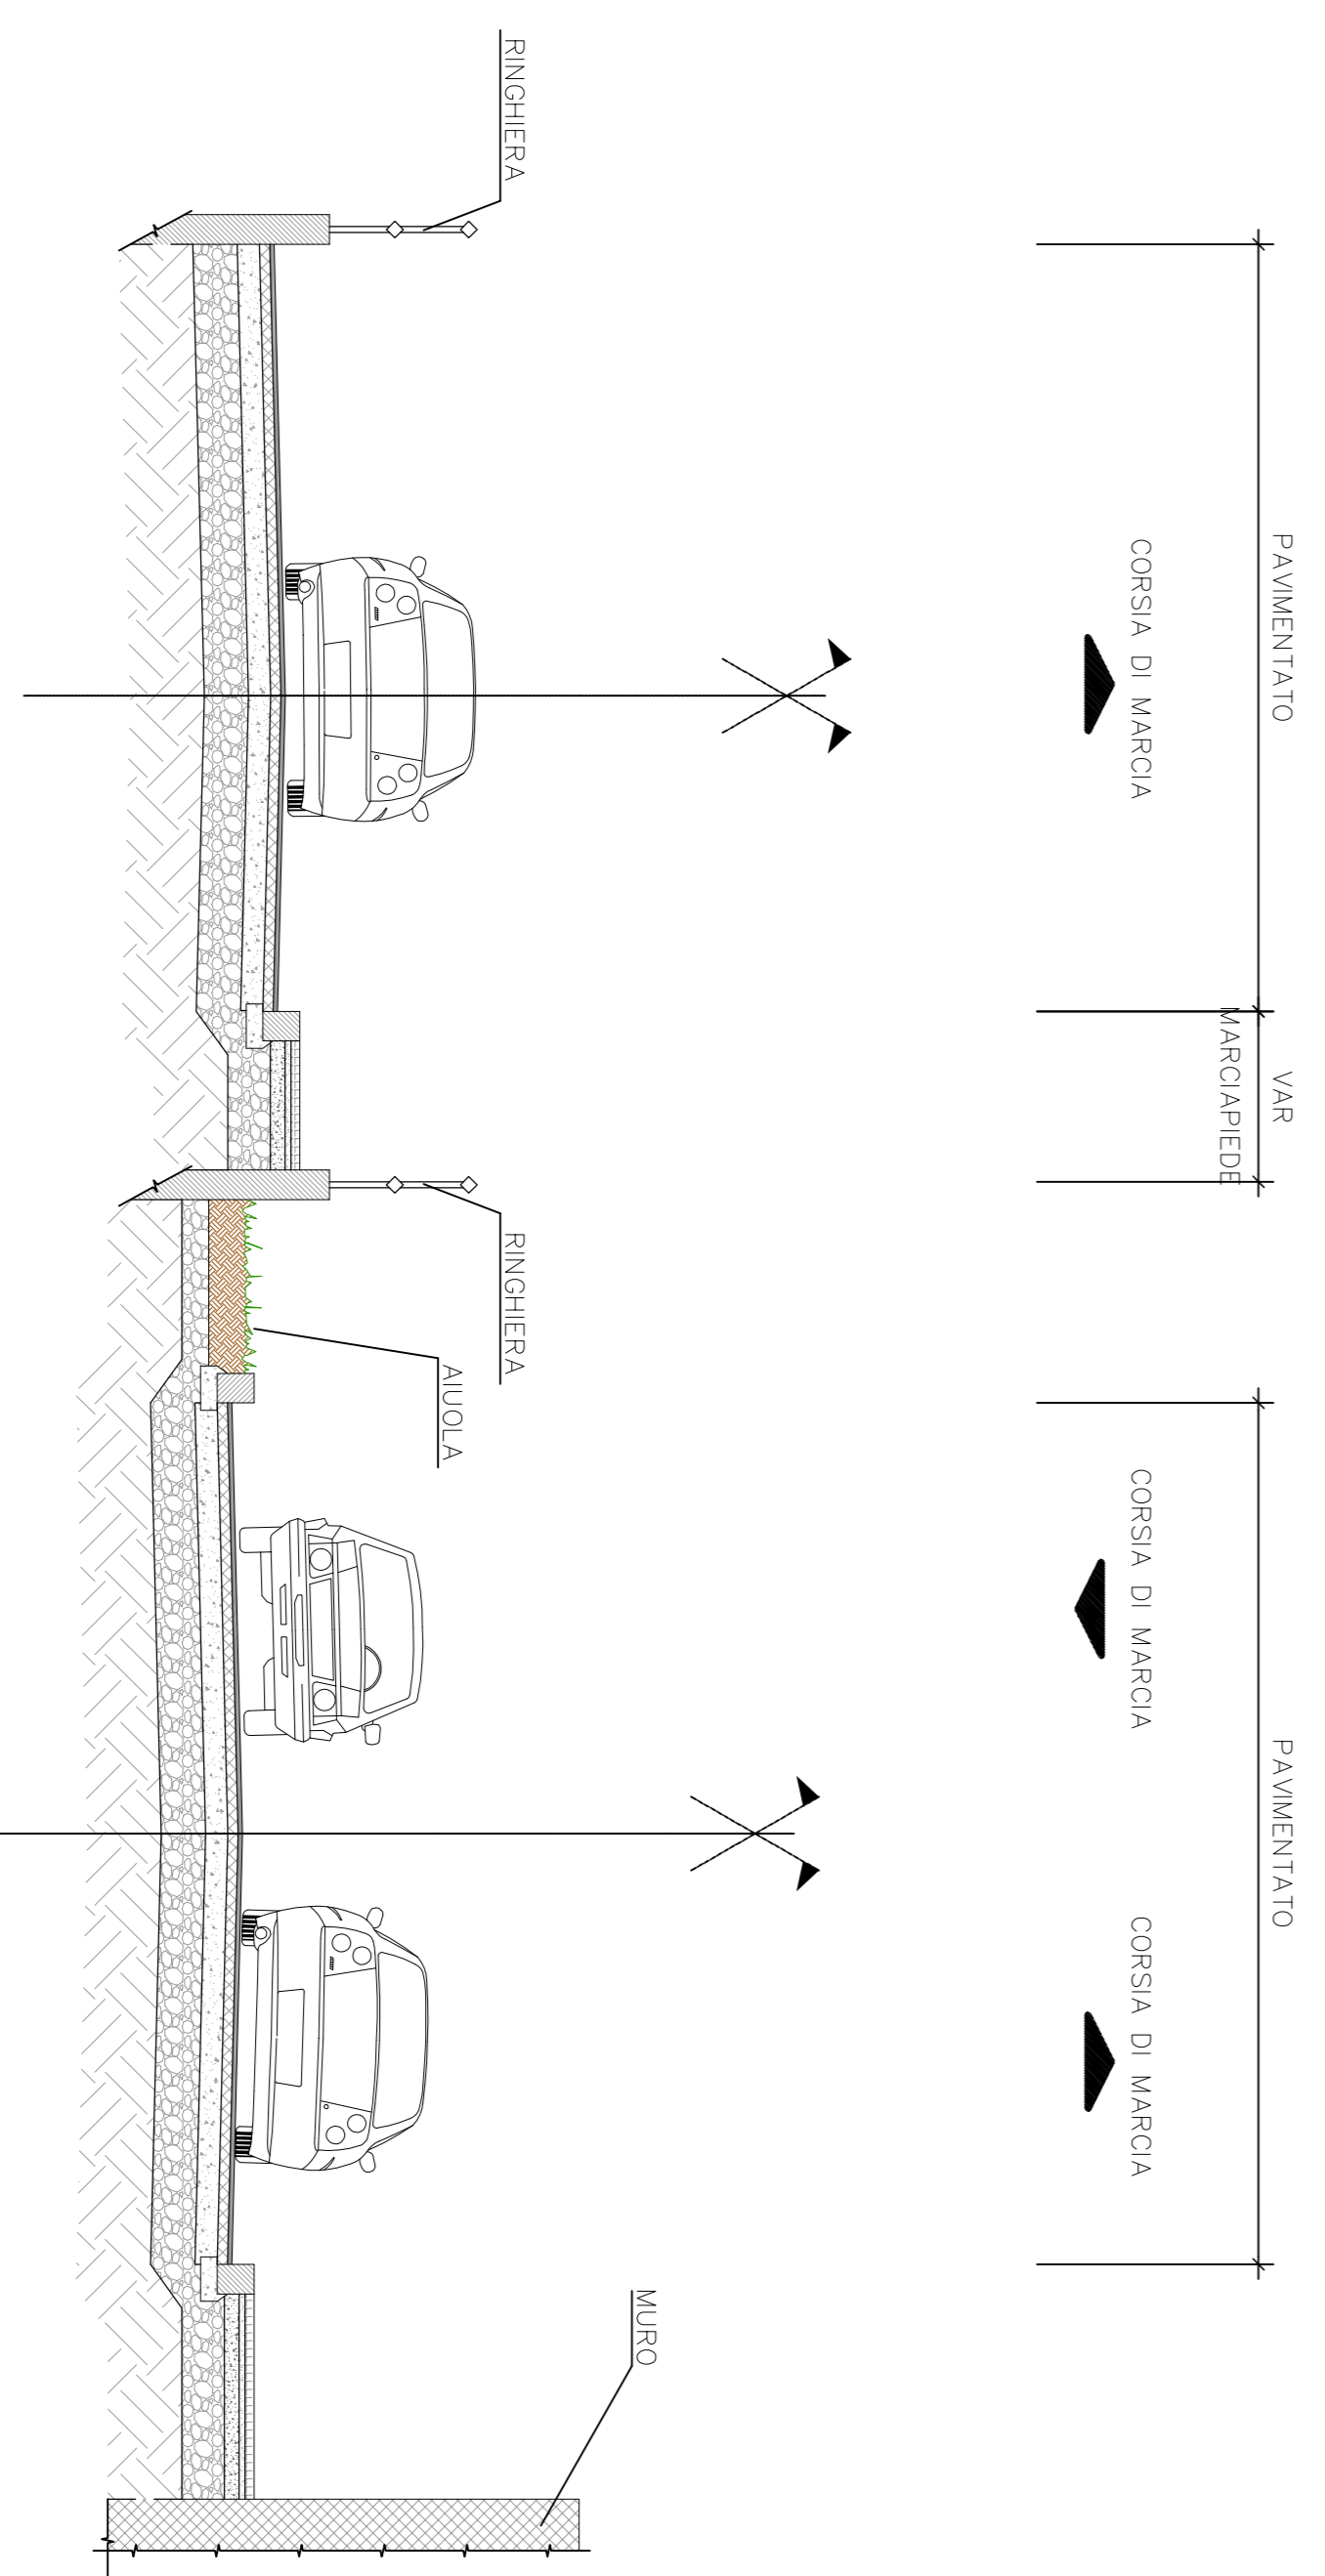


SEZIONE TIPO 4

Scala 1 : 50

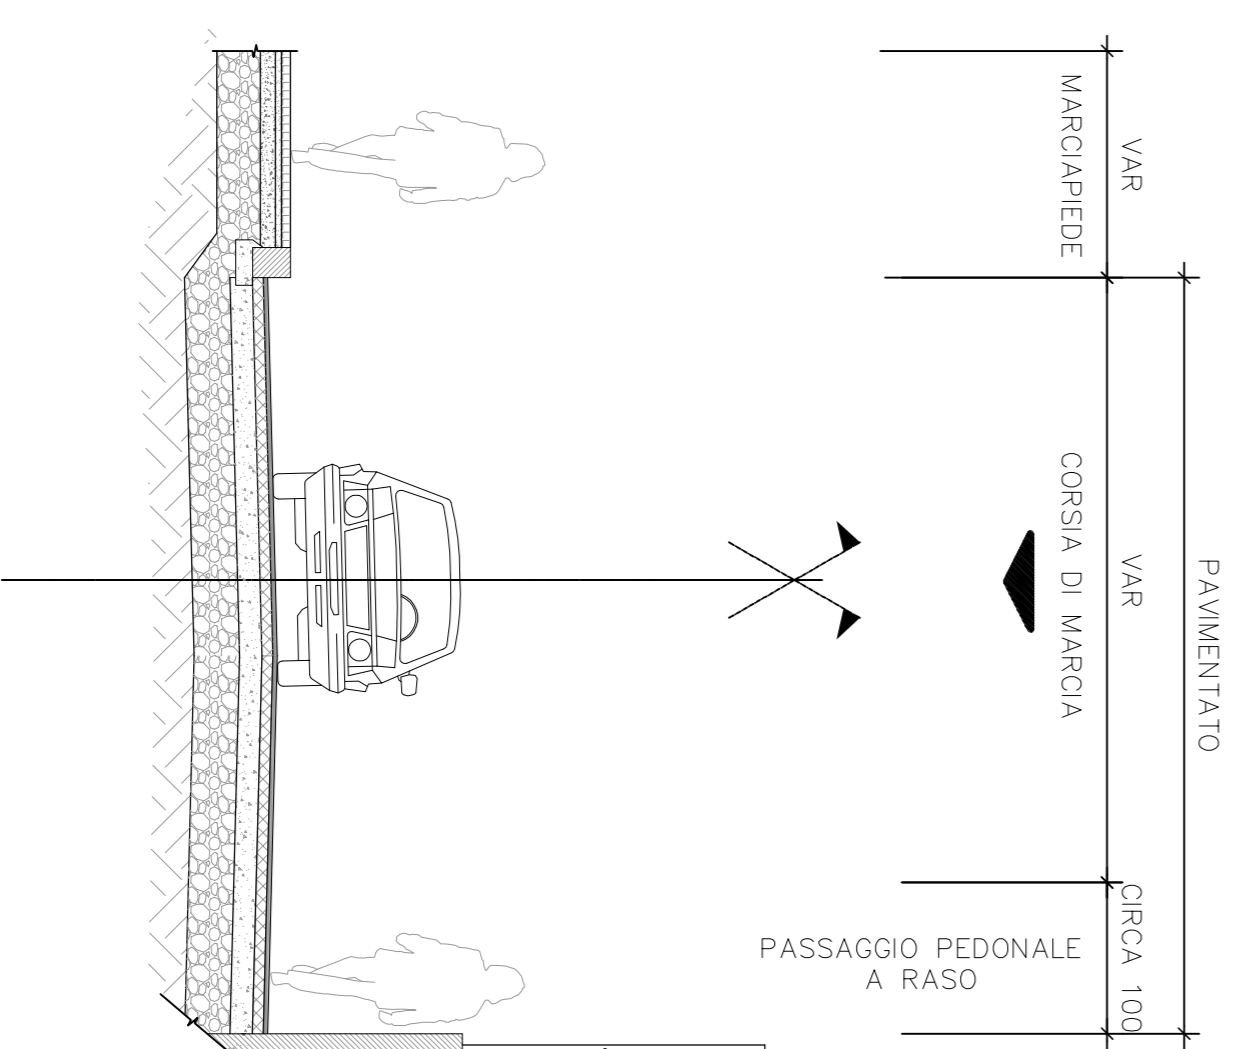

SEZIONE TIPO 6

Scala 1 : 50

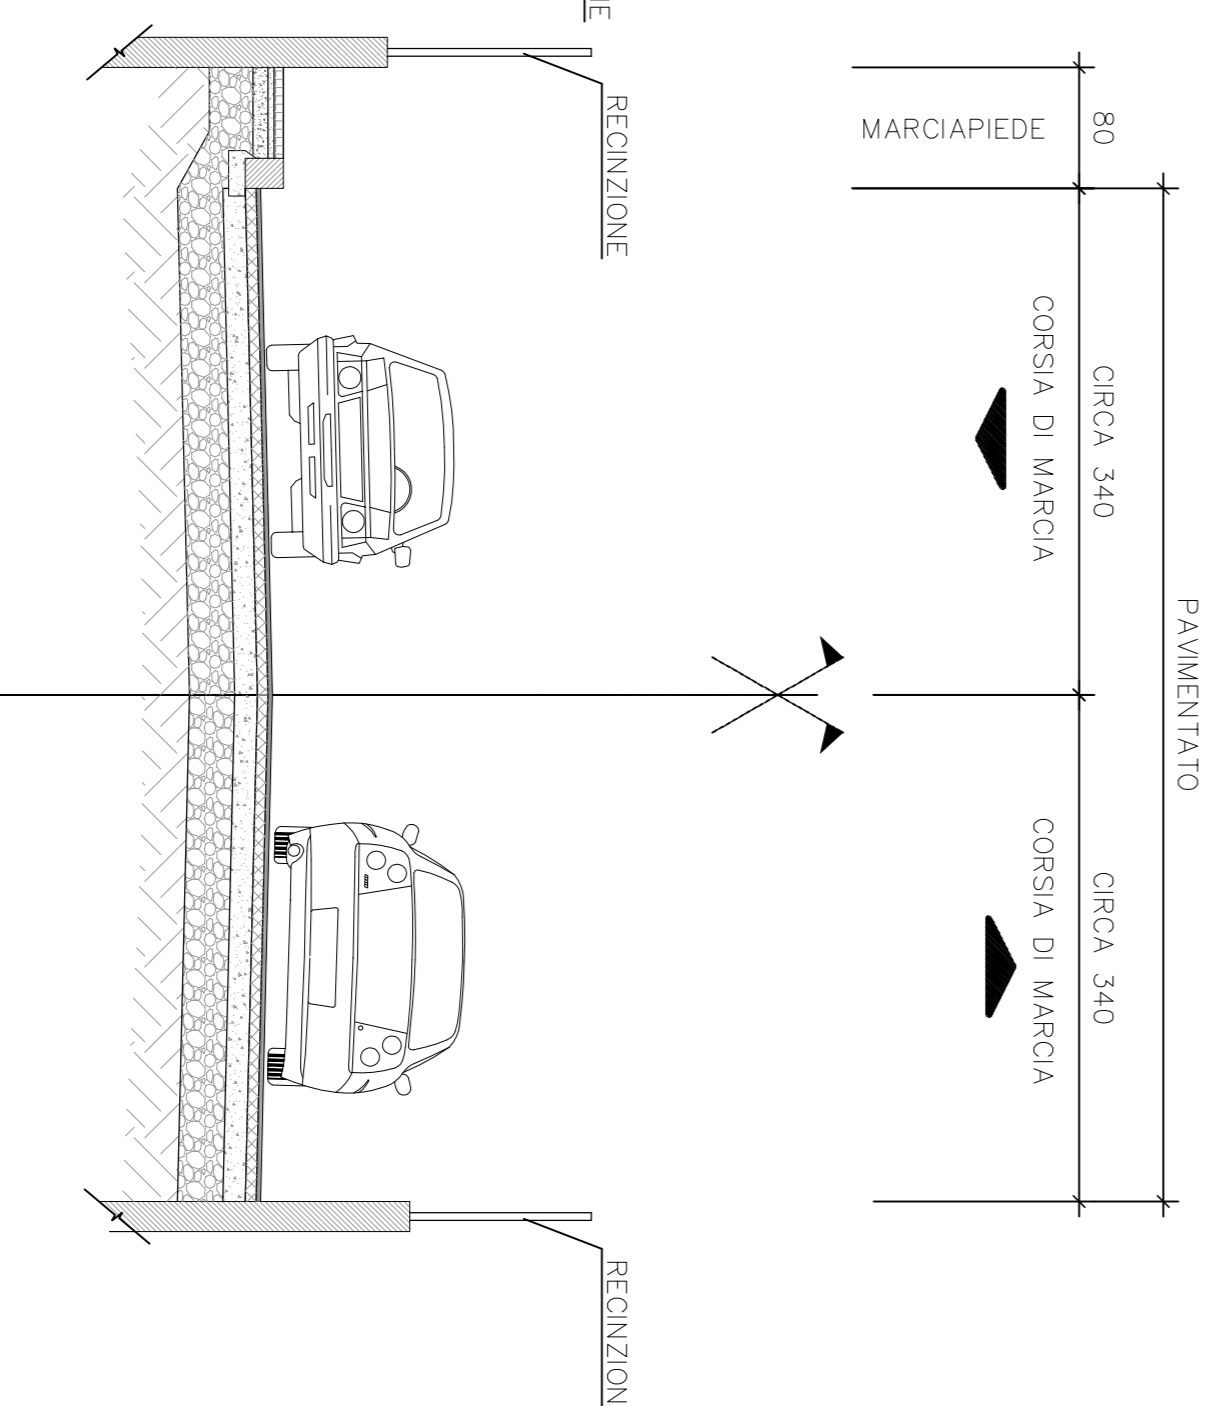

PROGETTO:
COMUNE DI GENOVA
PIANO URBANISTICO OPERATIVO
EX OSPEDAL E PSICHIATRICO DI QUARTO
VIA G. MAGGIO

COMITENTE:

AR.TE
 Azienda Regionale Terribile per l'edilizia
 della Provincia di Genova
 Via Berruti, 4
 16125 Genova

ASL 3 GENOVESSE
 Azienda Sanitaria Genovese
 Via Berruti, 4
 16125 Genova

ARCHITETTURA:

OBR
 Open Building Research S.r.l.


URBANISTICA:

RESPONSABILE: Arch. Bruno Tassinari

INGEGNERIA:

P&M
 Planning & Management S.r.l.
 info@pmgroupitalia.it

RESPONSABILE: Ing. Michele Siano

TITOLO ELABORATO:

SEZIONI TIPO DELLE INFRASTRUTTURE VIARIE
 Stato attuale

REVISIONI:	NUMERO	DATA	DESCRIZIONE	PROGETTISTA	VERIFICATORE
1	1	28/04/2017	modifiche planimetria	M. Bubbolati	M. Siano

NUMERO	DESCRIZIONE	STATO	DATA	PROGETTISTA	VERIFICATORE
099	PP	B	-	B20	1

NUMERO	DESCRIZIONE	STATO	DATA	PROGETTISTA	VERIFICATORE
099	PP_B_B20.dwg	-	-	P&M	21-12-2016