


PLANIMETRIA STRADALE

Scala 1 : 200

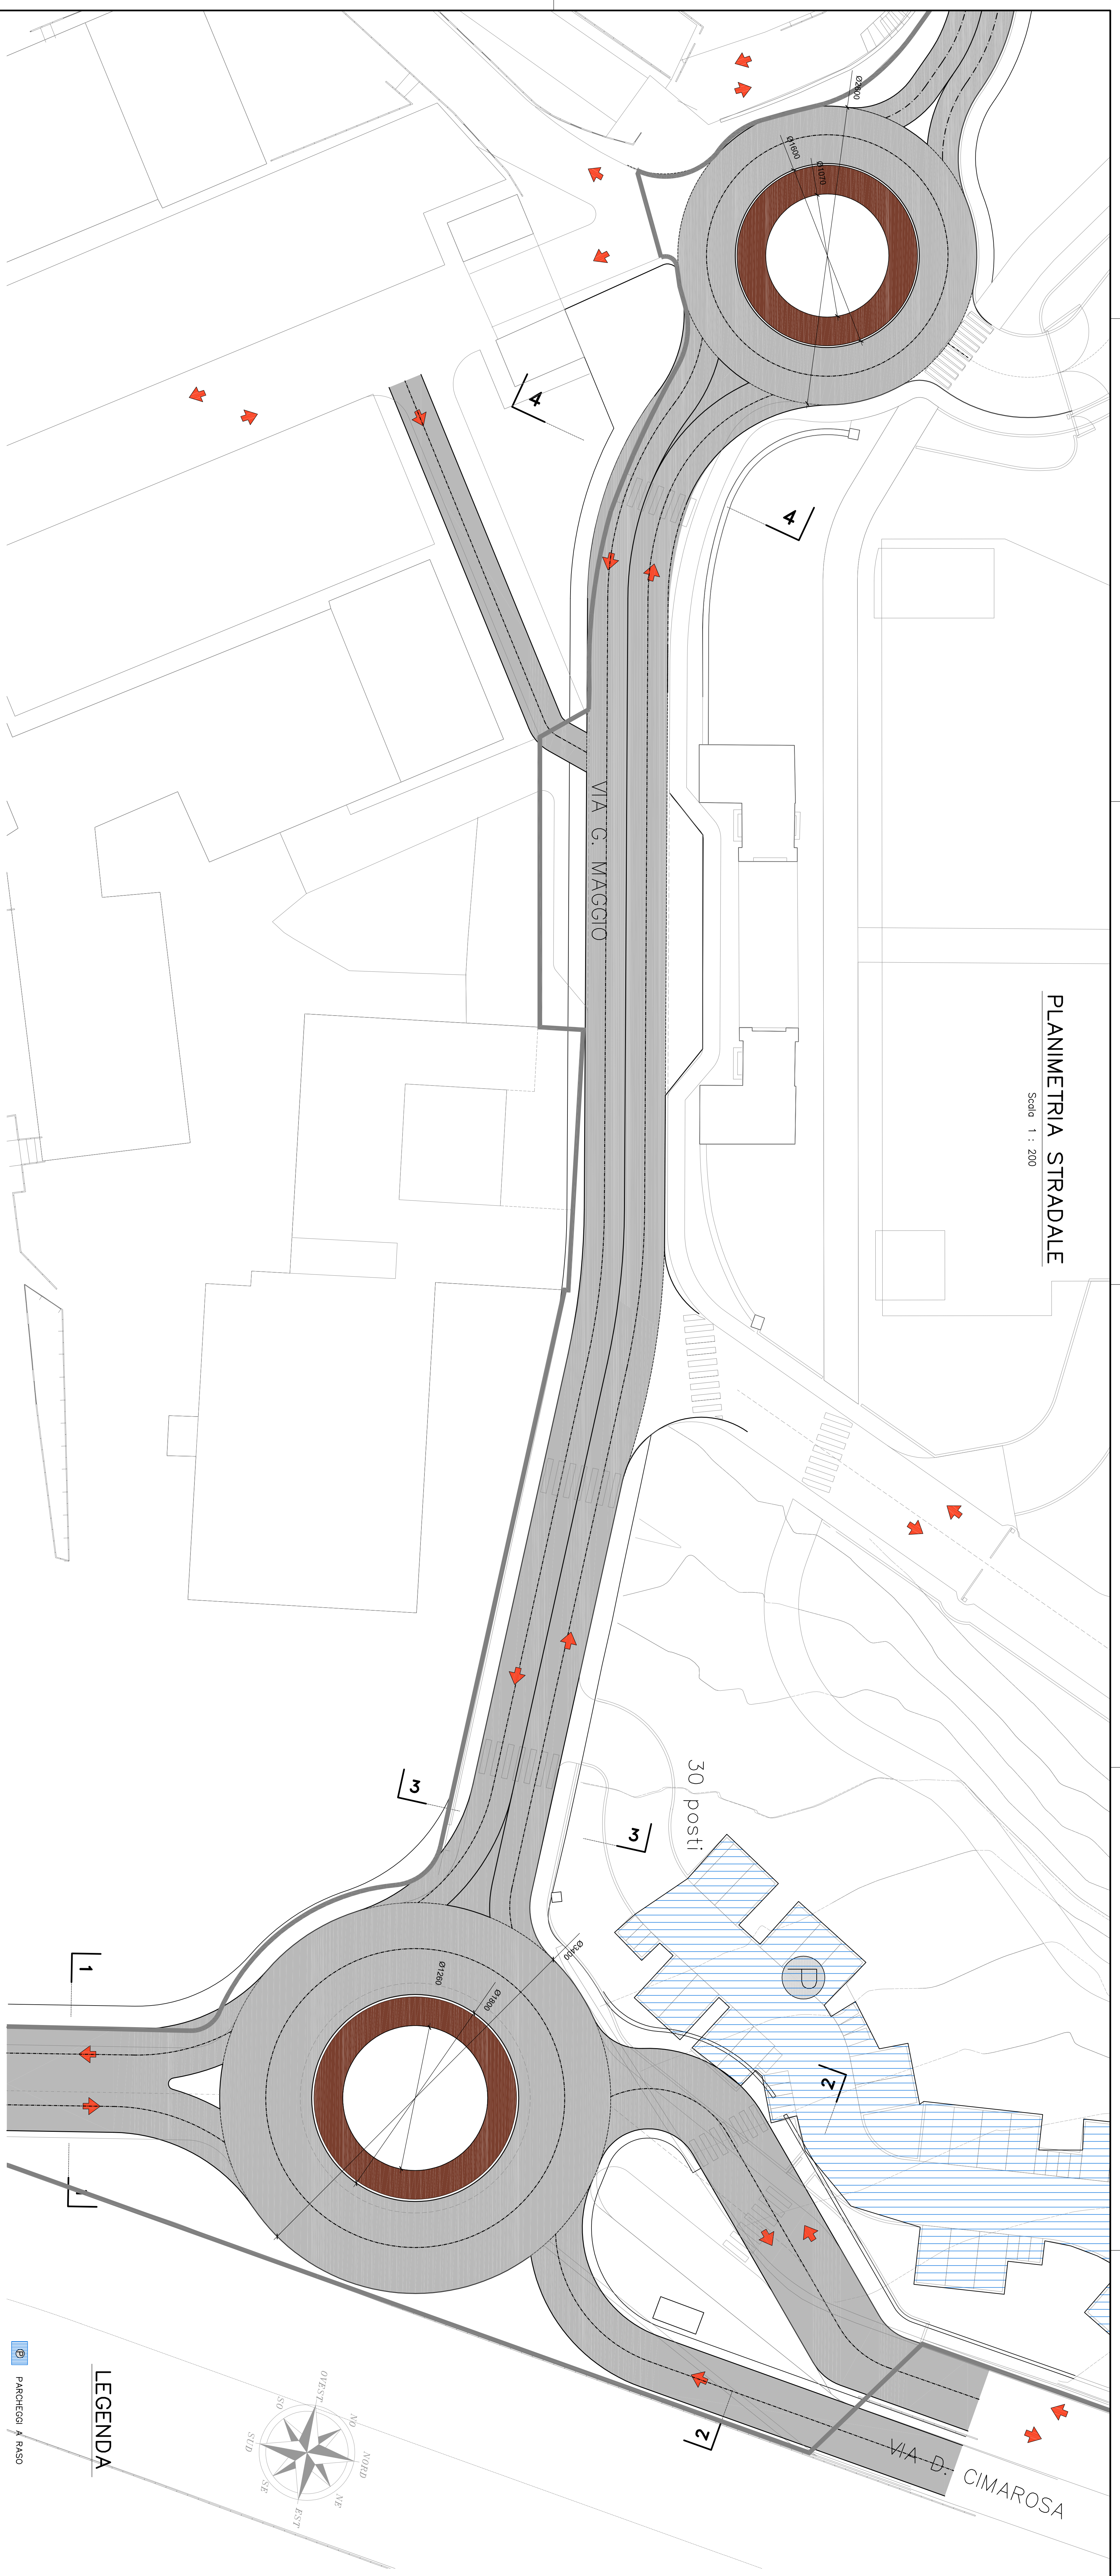


LEGENDA

- PARCHEGGIO A RASO
- SEZIONI TOPOLOGICHE
- STRADA PUBBLICA
- ZONA PAVIMENTAZIONE SPORONTABILE


ROTATORIA VIA CIMAROSA

Scala 1 : 200

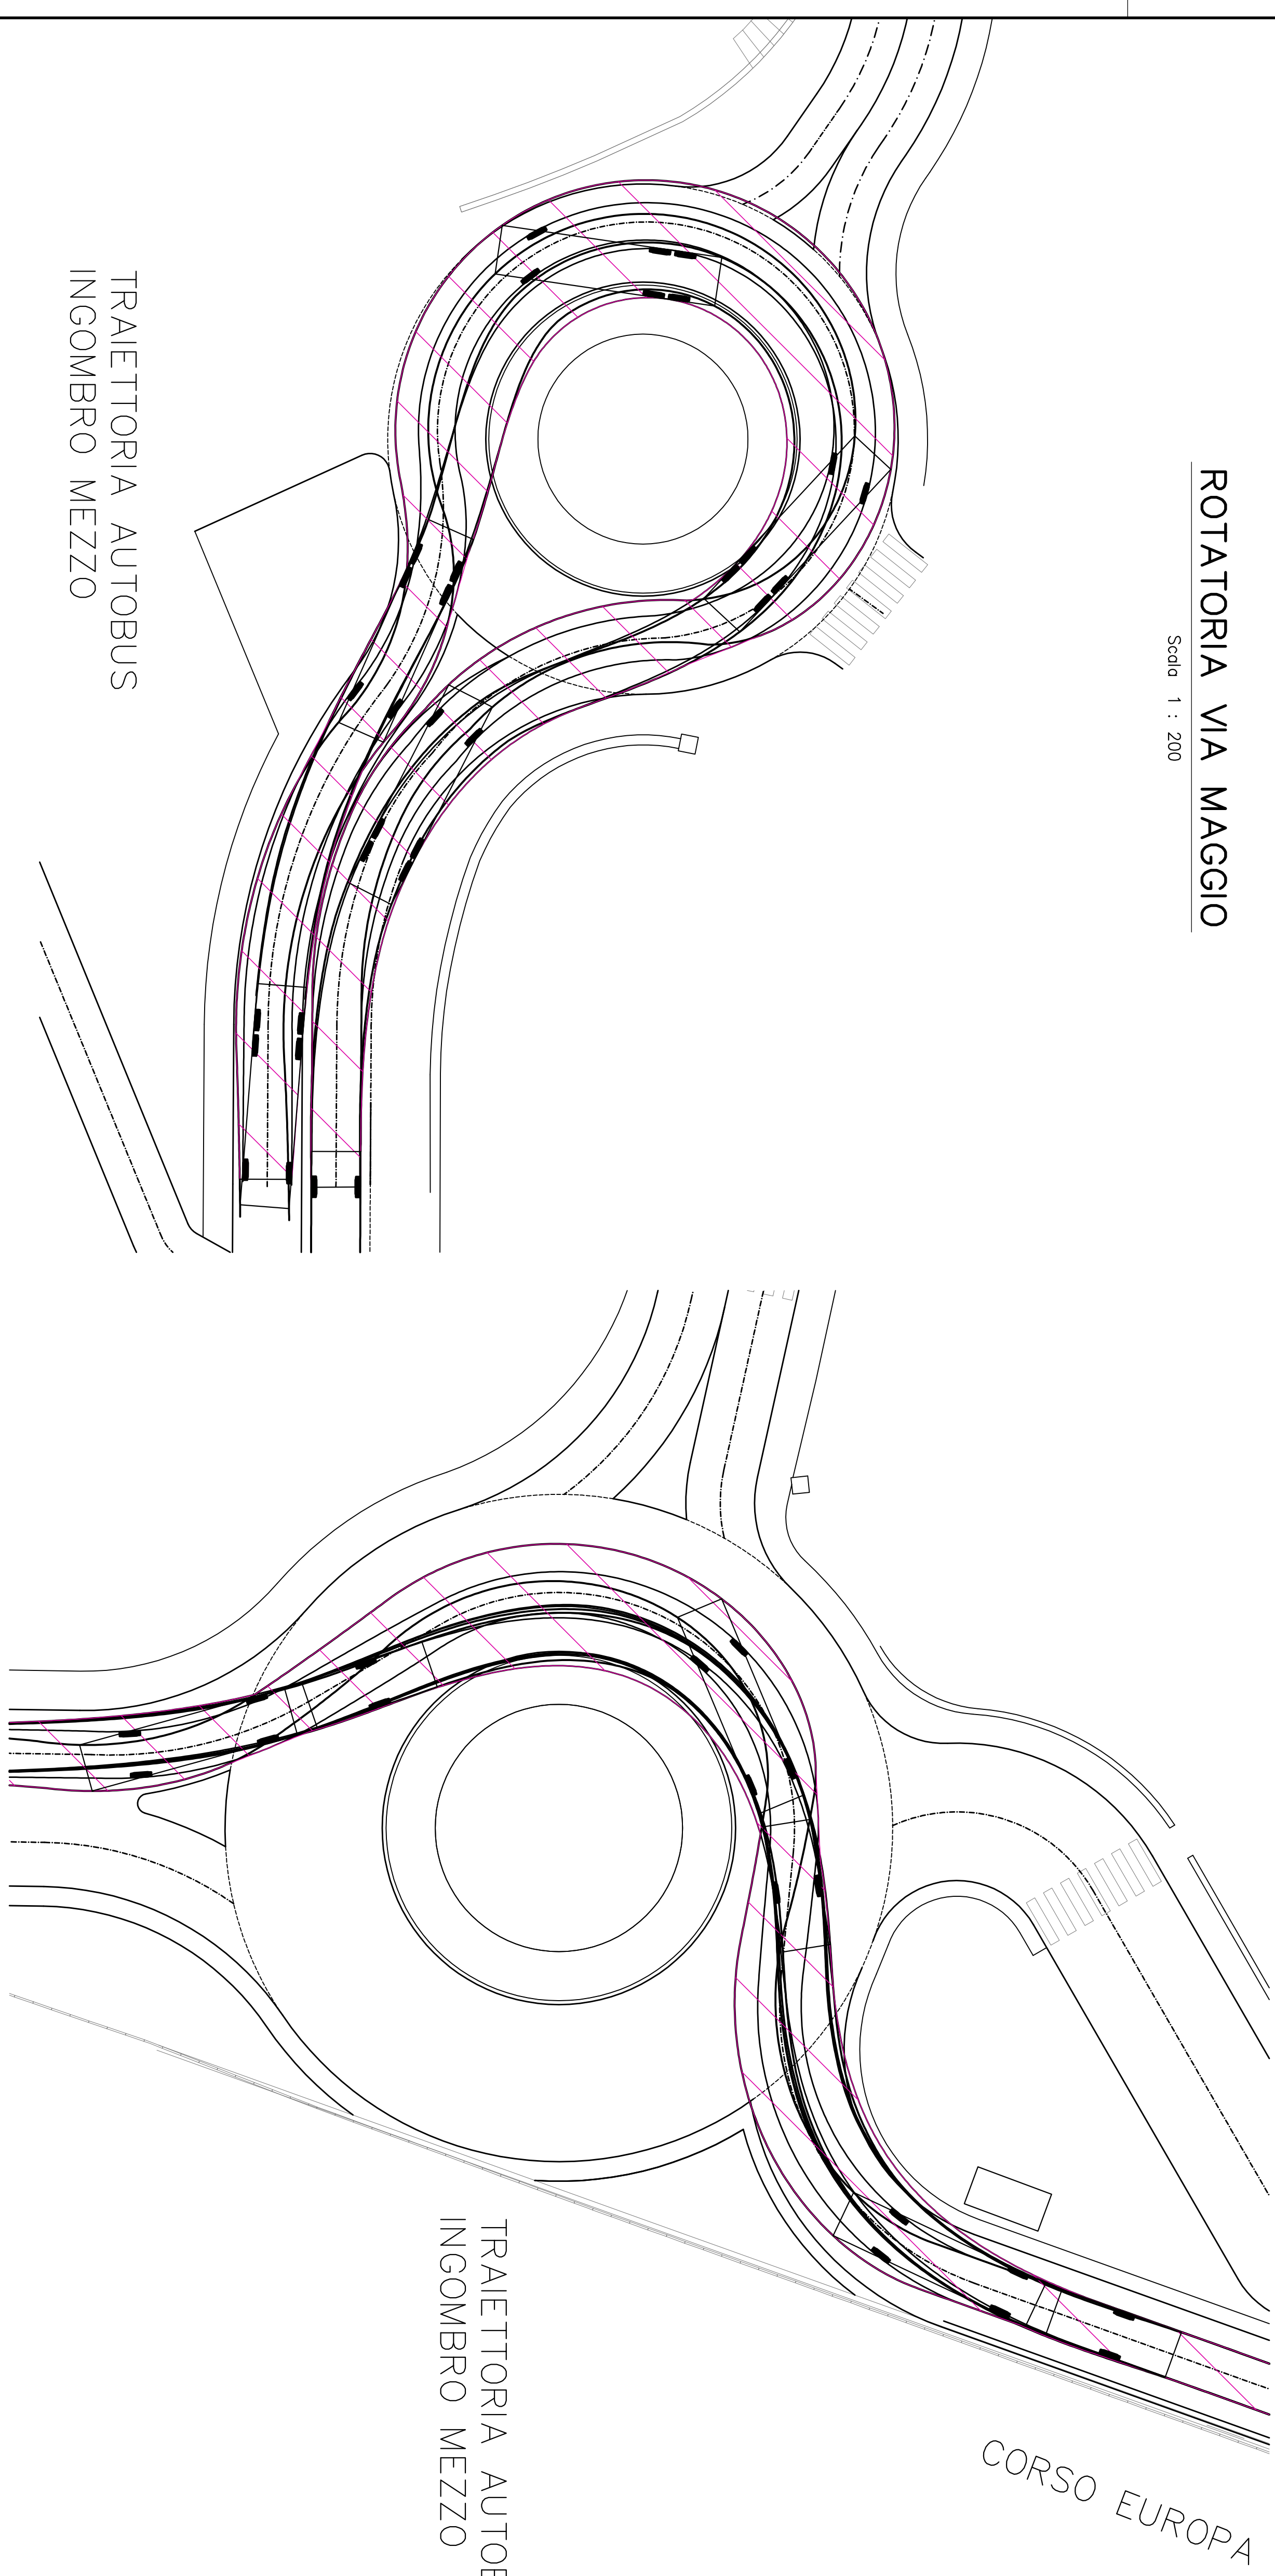


ROTATORIA VIA MAGGIO

Scala 1 : 200

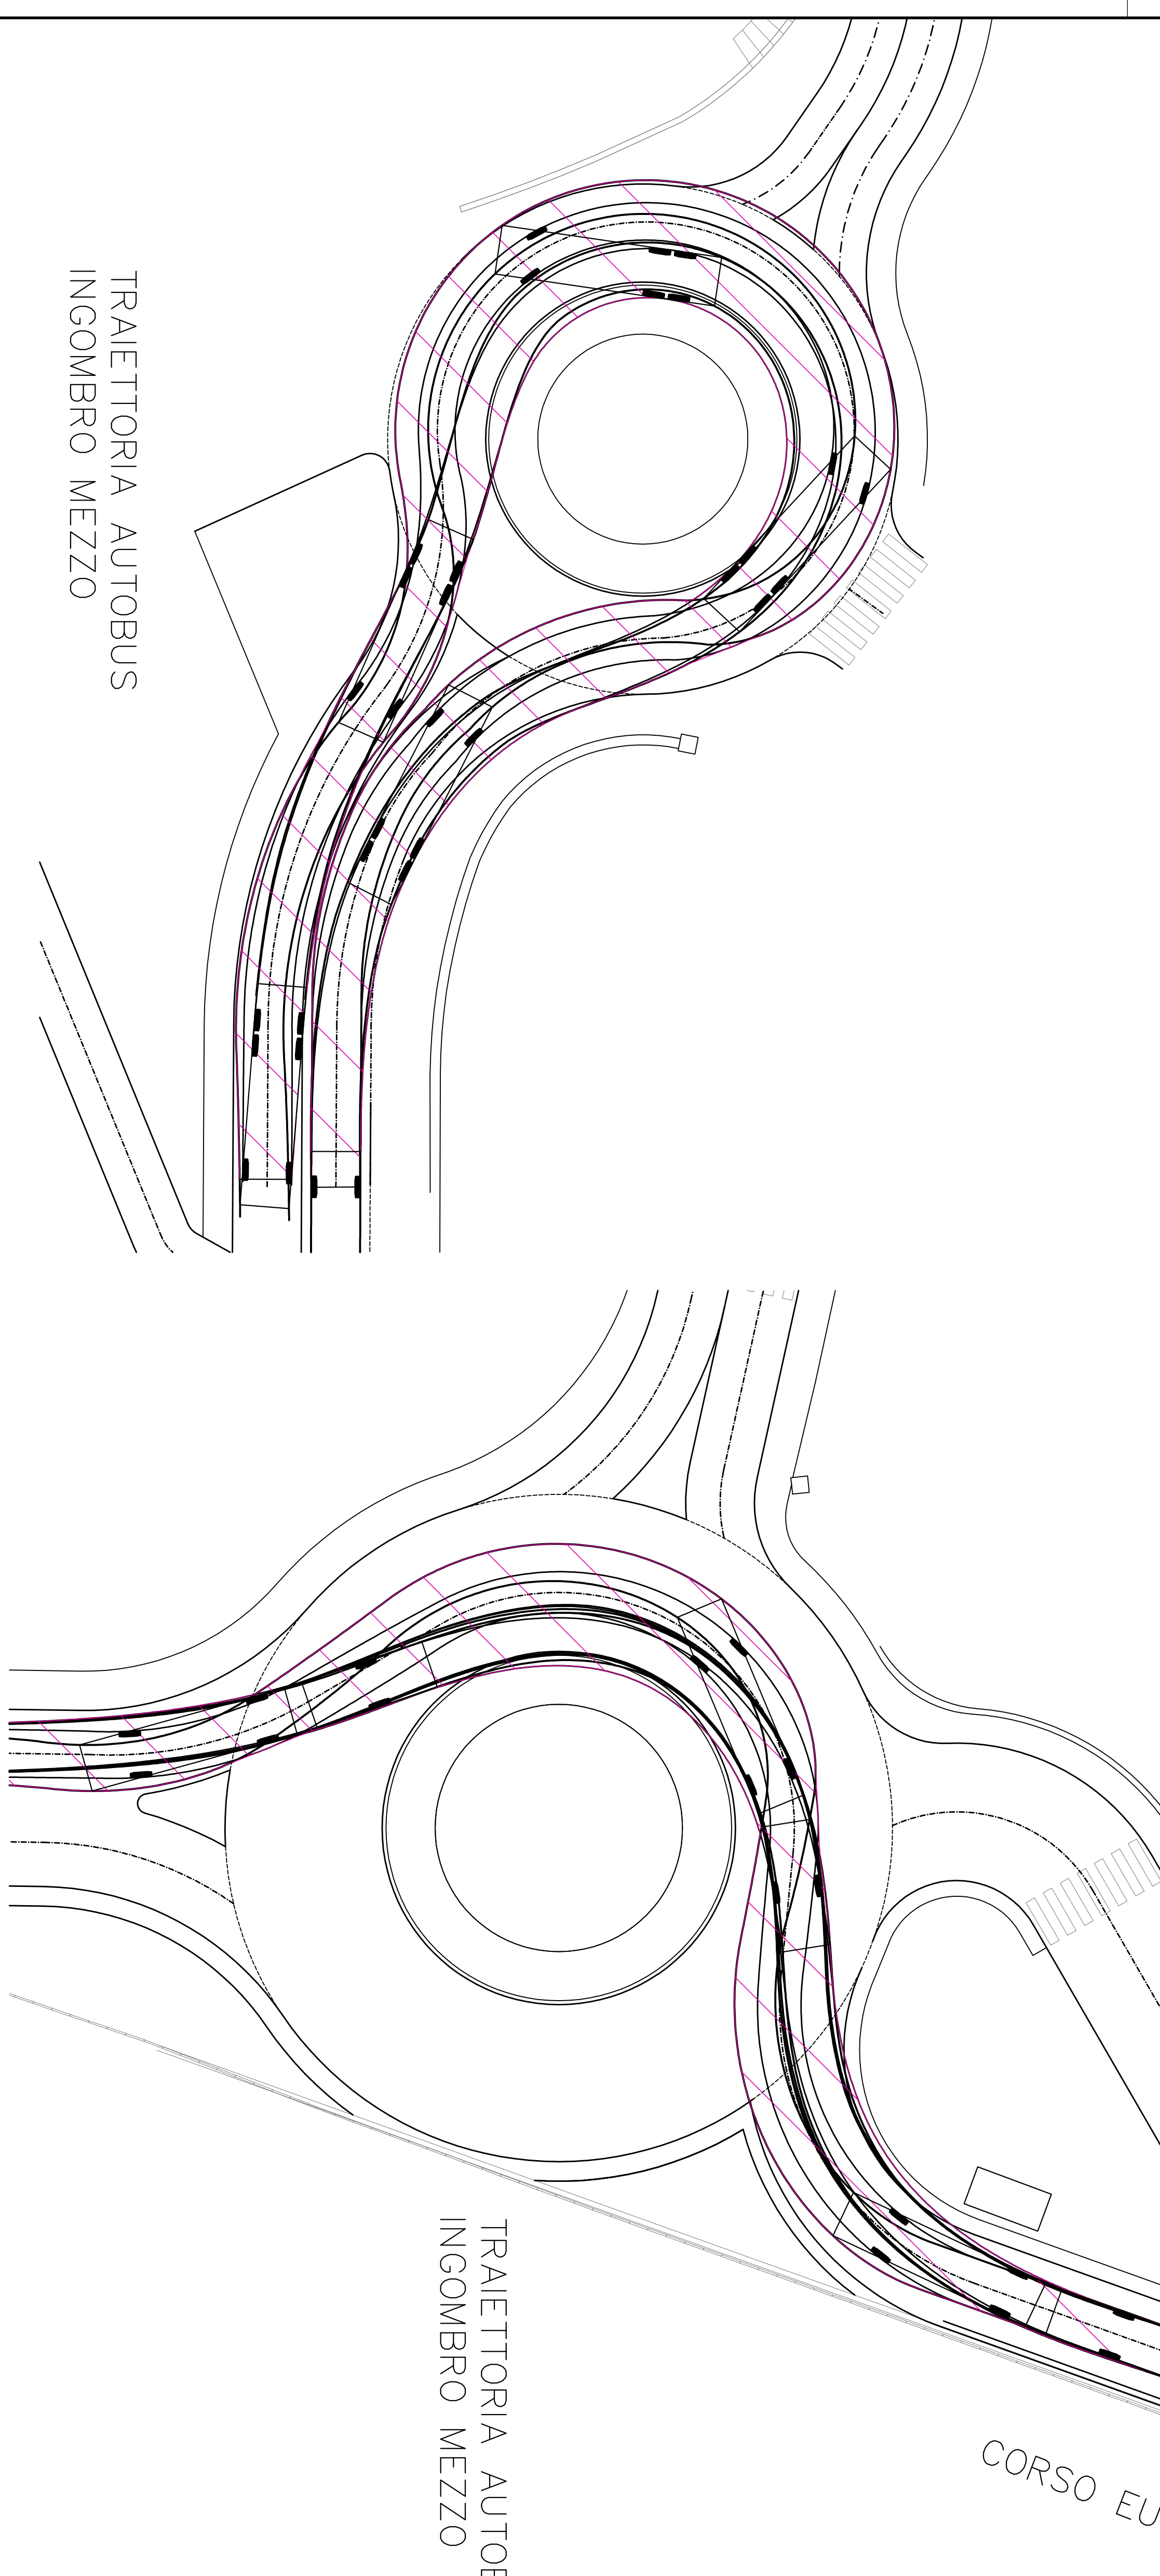



PIANTA CHIAVE

Scala 1 : 2000

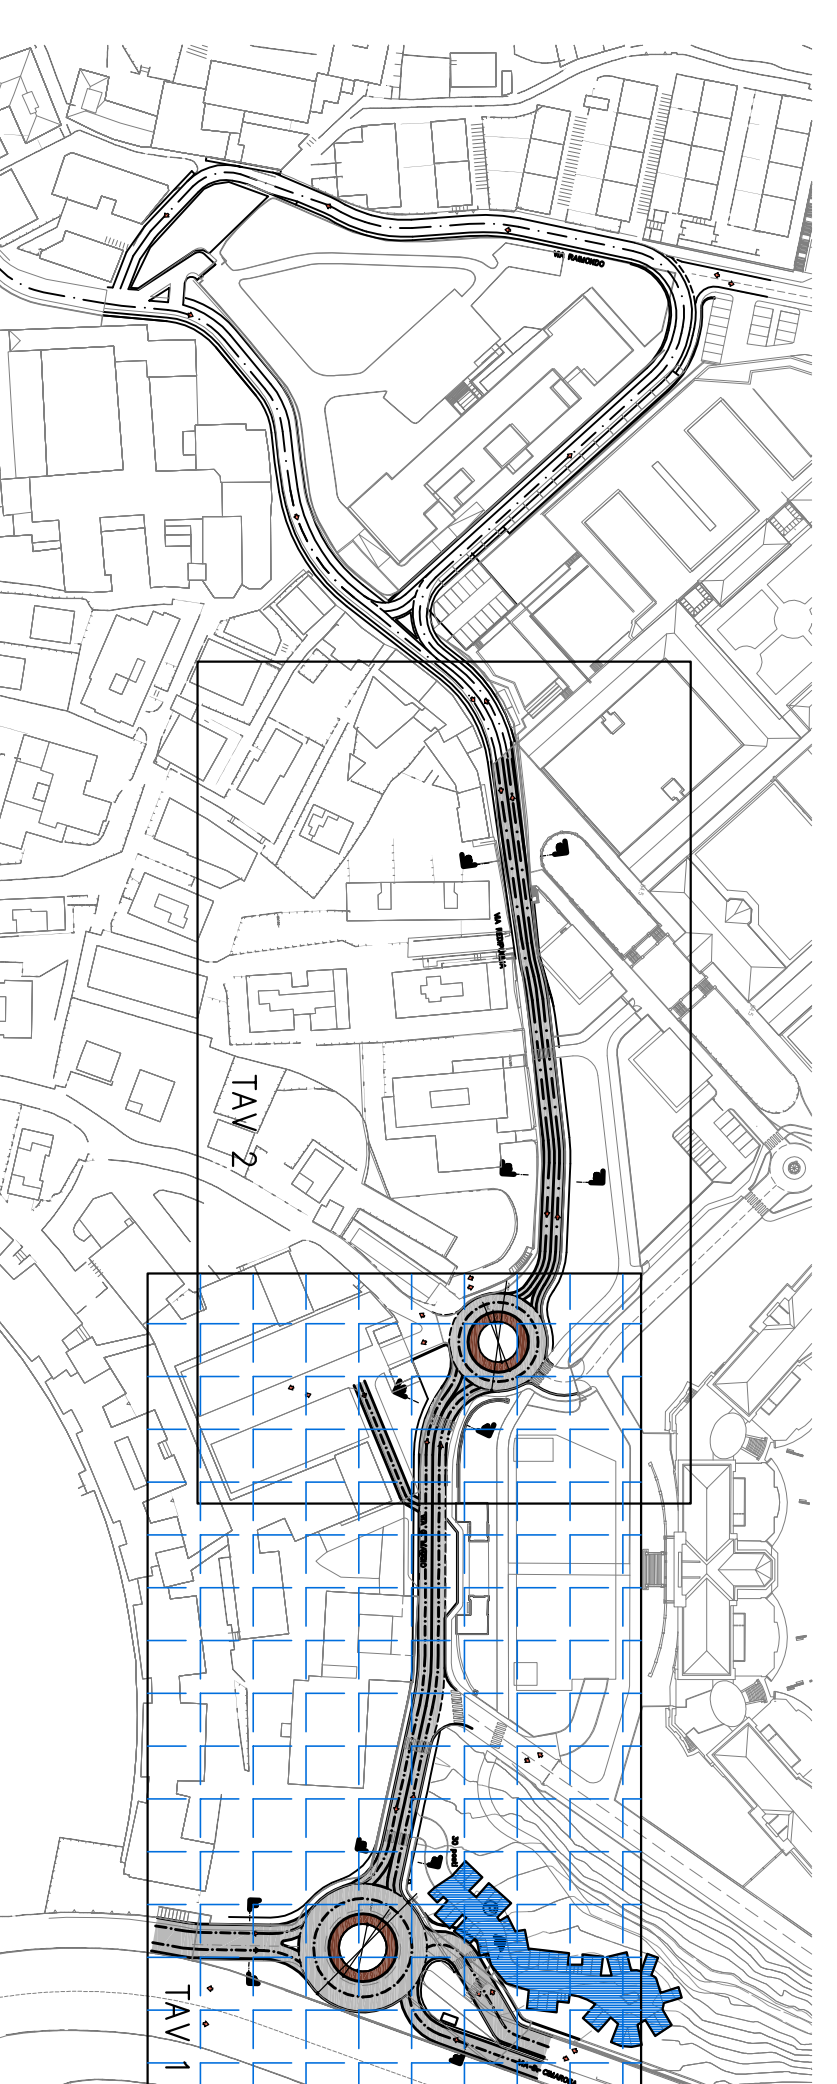

LEGENDA

- AUTOBUS LUNGHEZZA 18,50 M
- AUTOBUS LUNGHEZZA 12,50 M

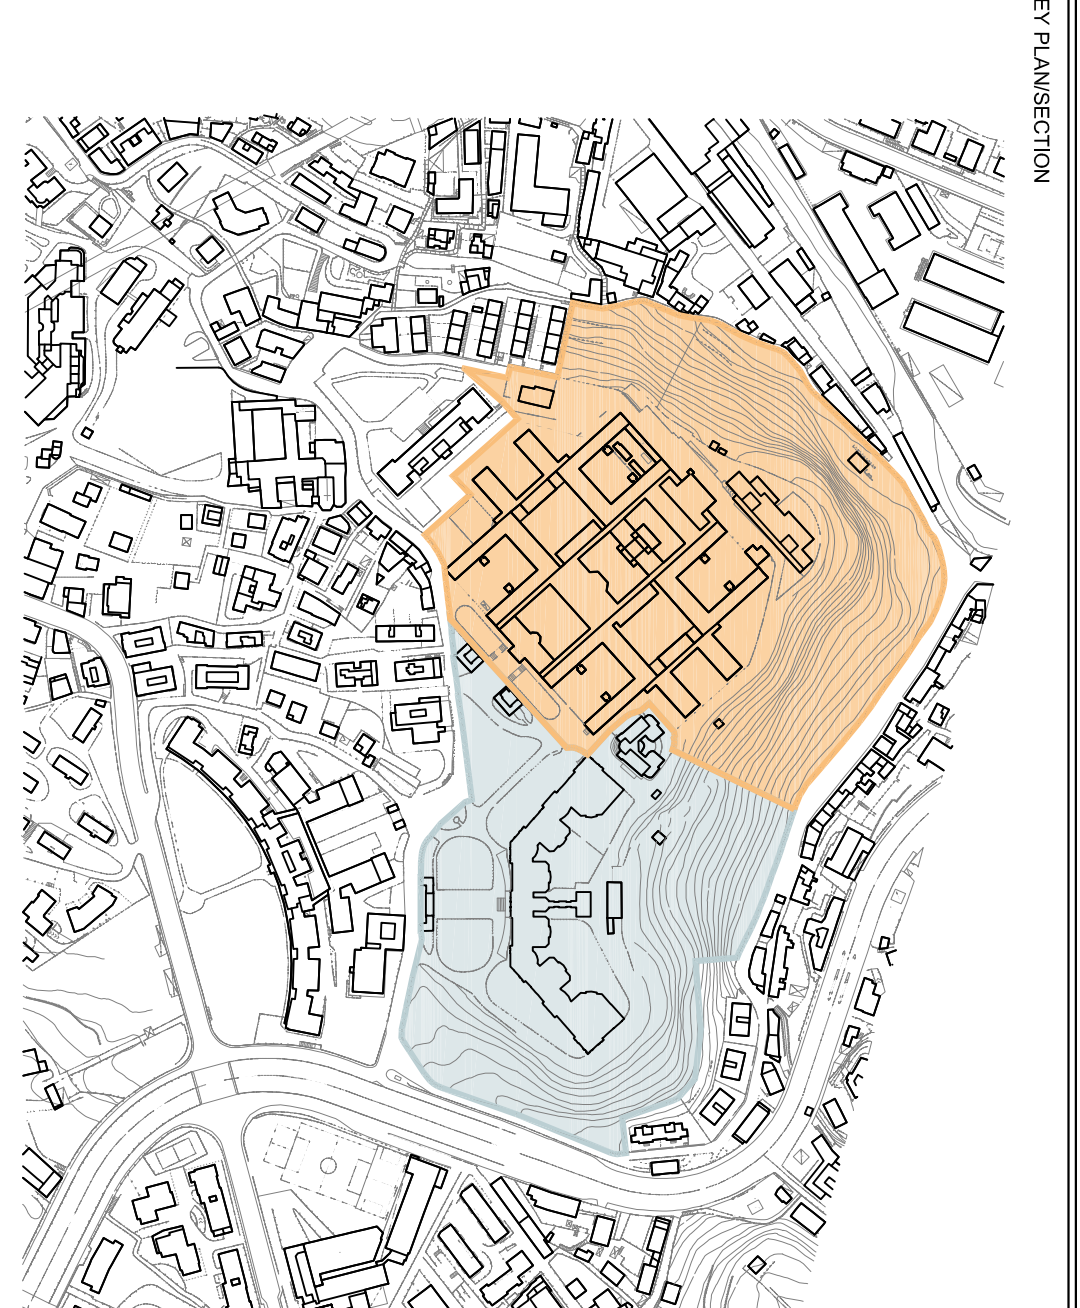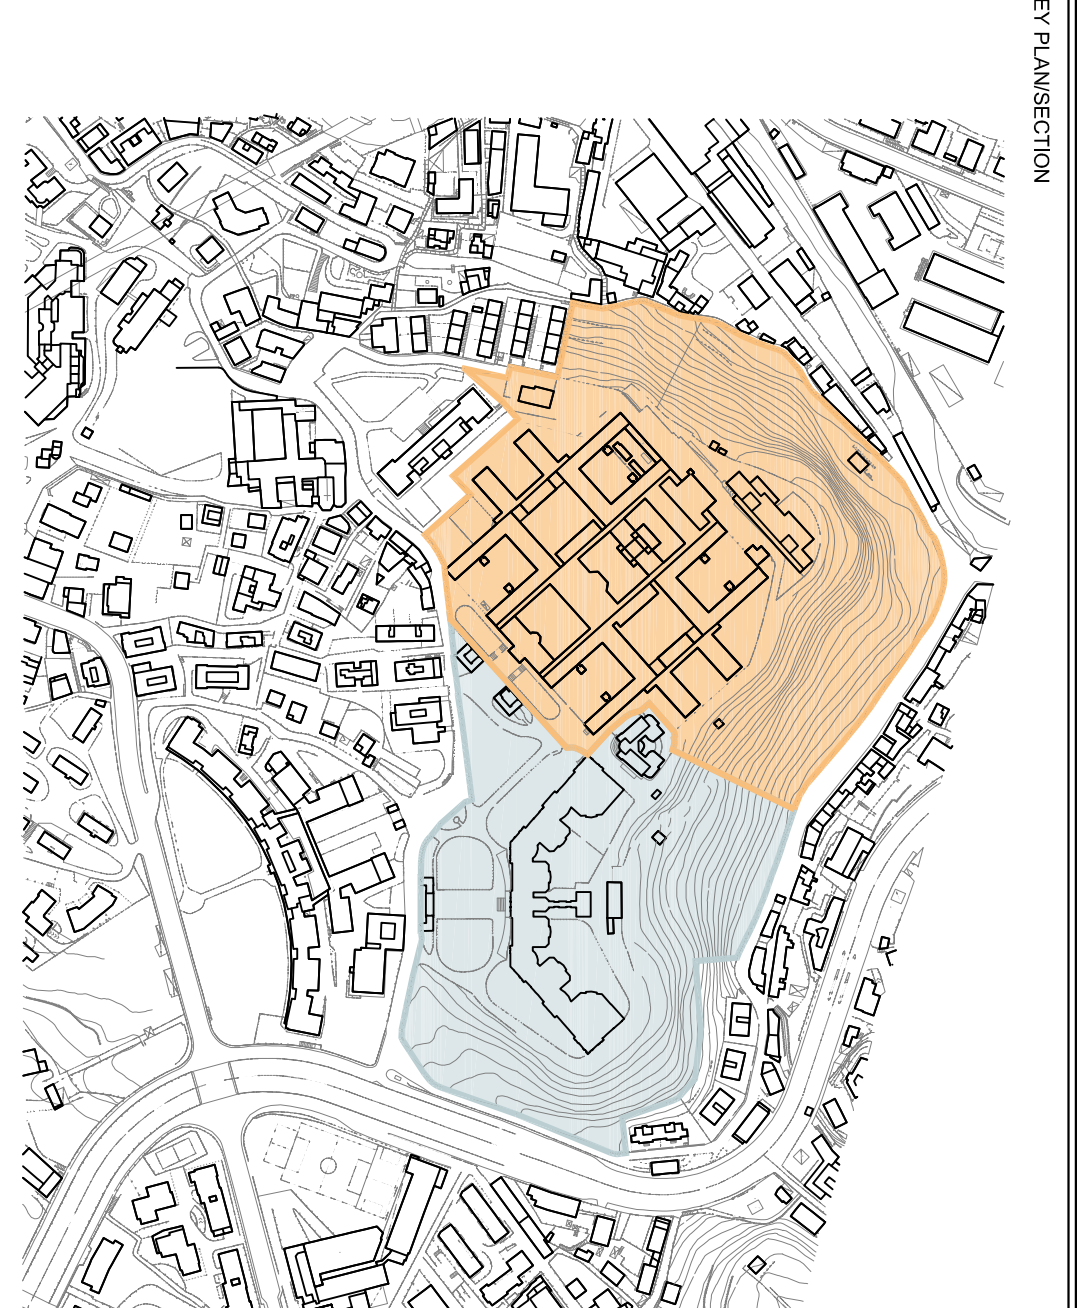




