

D.O.U. PRIMARIA SU AREA PUBBLICA - COMUNE DI GENOVA		1.480 mq
A	Viabilità - Via Lepanto - rotonda	517 mq
B	Allargamento sottopasso ferroviario	1.997 mq
D.O.U. PRIMARIA SU AREA RFI		
D.O.U. PRIMARIA SU AREA PRIVATA - COSPE S.R.L.		163 mq
Allargamento sottopasso ferroviario		183 mq
D.O.U. PRIMARIA SU AREA PRIVATA - COSPE S.R.L.		
D	Viabilità - Via Lepanto	2.219 mq
E	Marciapiedi	121 mq
D.O.U. SECONDARIA SU AREA PRIVATA - COSPE S.R.L.		2.340 mq
F	Parcheggi pubblici	2.823 mq
G	Verde attrezzato lungo via Rivarolo	4.048 mq
H	Campo sportivo polifunzionale	612 mq
I	Verde attrezzato con giochi bimbi	618 mq
STANDARD		8.102 mq

IPOTESI DI REALIZZAZIONE IN DUE FASI:		Settore 1 - 19.937,65 mq	Settore 2 - 7.375,52 mq
OPERE LEGATE ALLA 1ª FASE			
OPERE DI URBANIZZAZIONE			
A	Viabilità - Via Lepanto - rotonda	612 mq	1.230 mq (Standard)
B	Progetto allargamento sottopasso ferroviario	616 mq	
C1	Progetto allargamento sottopasso ferroviario		
C2	Viabilità - Via Lepanto		
D	Marciapiedi		
E	Campo sportivo polifunzionale		
H	Verde attrezzato con giochi bimbi		
OPERE SU RFI NON COSTITUENTI VIABILITÀ			
Opere correlate al progetto sottopasso			
OPERE LEGATE ALLA 2ª FASE			
OPERE DI URBANIZZAZIONE			
F	Parcheggi pubblici		
G	Verde attrezzato lungo via Rivarolo		

## COMUNE DI GENOVA

# PUO "EX MIRALANZA"


## committente

# COSPE S.r.l.

Progetto e sviluppo immobiliare <b>DOMUS</b> FERRANDO ARCHITETTI	Progetto F.U.O. <b>FERRANDO ARCHITETTI</b>	Progetto viabilità ING. MARCO MASTRETTA	Componente ambientale <b>Industria Ambiente S.r.l.</b>
Studio Urbanistico <b>99 service</b>	Progetto geologico <b>tecno geologic</b>	Progetto prevenzione infortuni <b>AVORD</b>	
Progetto elettrico e meccanico <b>99 service</b>	Progetto geologico <b>tecno geologic</b>		

REVISIONE	PROGETTO DEL L'ACCREDITAMENTO	DATA	ORGANIZZAZIONE	CONTROLLO
01	01/01/2021	01/01/2021	01/01/2021	01/01/2021

COMESAN	015	2021
STATO	PD	REV 00
FILE	PIS_2_PNO_PAO_A4_ChiaveArea100_00_PD	
SCALA	1:500	
ALEGATO	"	

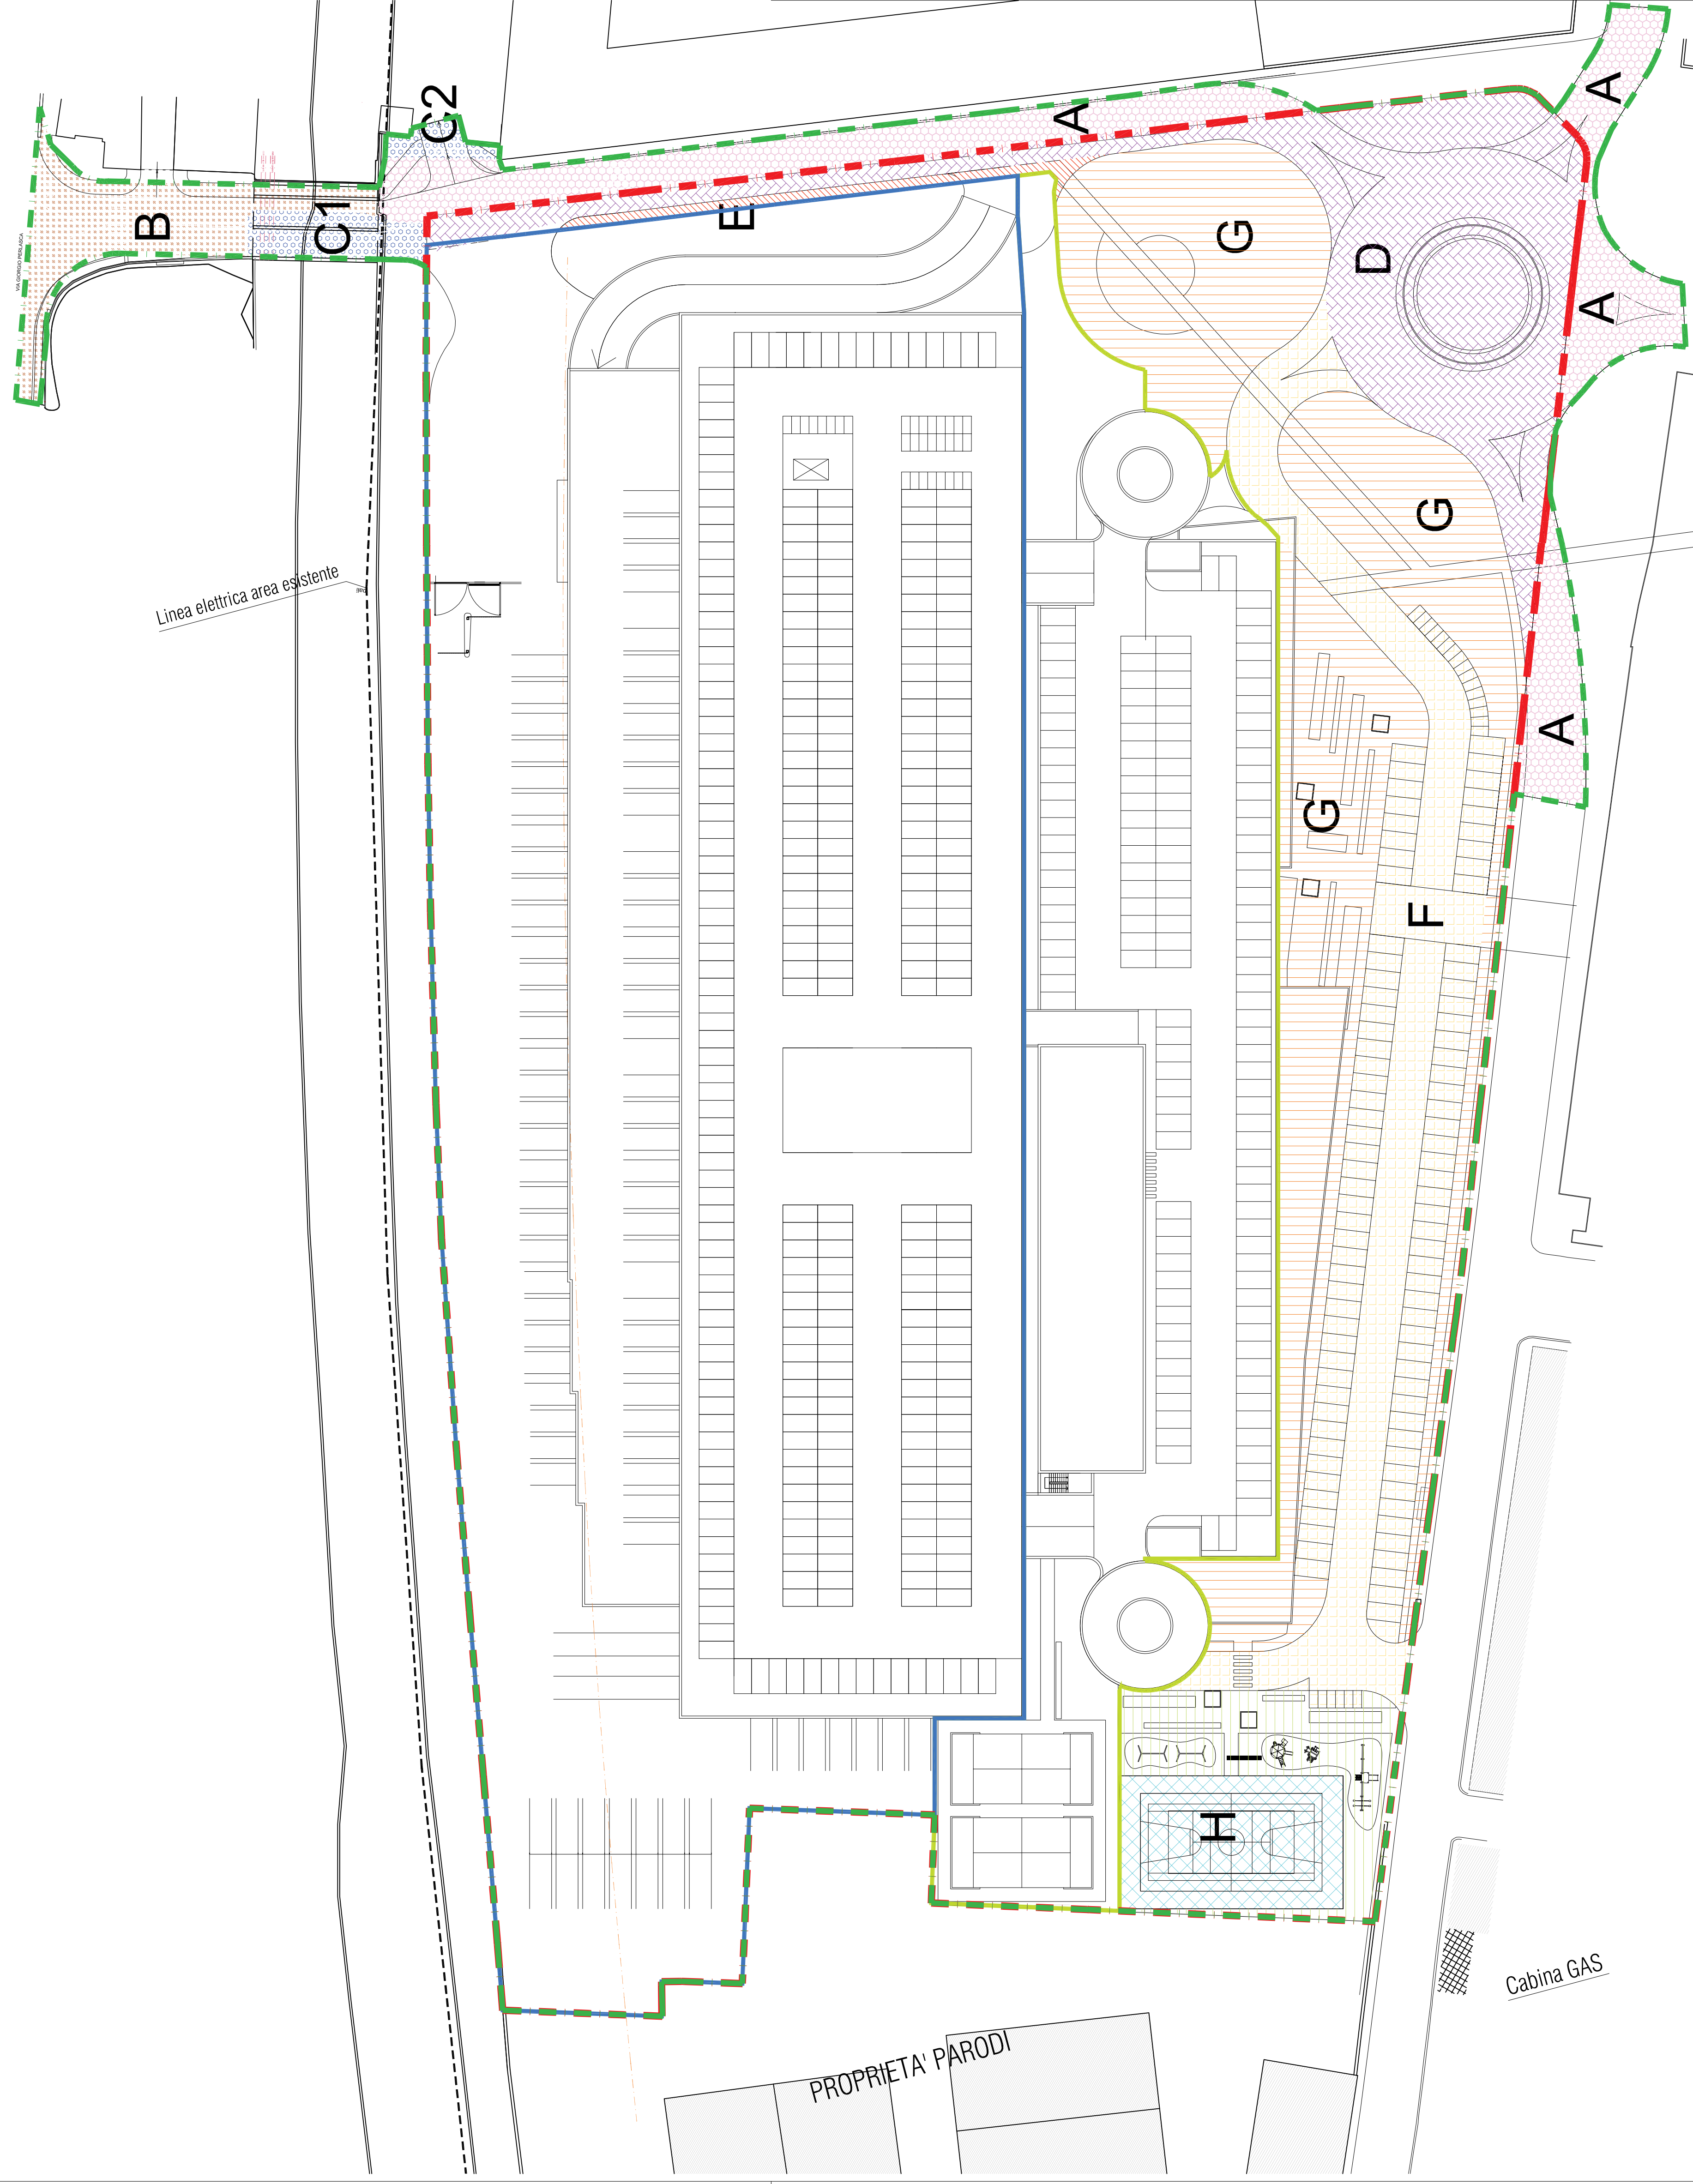

## PIANO URBANISTICO OPERATIVO

### CLASSIFICAZIONE DELLE OPERE DI URBANIZZAZIONE

PROGETTI SI RISERVA LA PROPRIETA' INTELLETTUALE DEL PRESENTE ELABORATO AI SENSI DELL'ART. 17 N° 633
---

4.6