



COMUNE DI GENOVA

Direzione Regolazione

ORDINANZA

ATTO N. ORM 1431 DEL 02/12/2025

OGGETTO: VIA SAN PIER D'ARENA

**TEMPORANEA MODIFICA DELLA DISCIPLINA DELLA CIRCOLAZIONE
E DELLA SOSTA VEICOLARE PER L'ESECUZIONE DI LAVORI " VIA
SAN PIER D'ARENA: RIQUALIFICAZIONE E REALIZZAZIONE
PERCORSO CICLABILE PNRR M5C2 - 2.2 PUI ".**

**ORDINANZA DI REGOLAMENTAZIONE DELLA CIRCOLAZIONE
E DELLA SOSTA VEICOLARE MEDIANTE ISTITUZIONE DI OBBLIGHI E
LIMITAZIONI PER DELIMITAZIONE DI AREA DI CANTIERE**

IL DIRIGENTE

Premesso che la Società in House A.S.Ter s.p.a. incaricata per il Progetto PNRR M5C2-2.2 PUI San Pier D'Arena, ha presentato istanza PG/2025/589343 del 21.11.2025 con la quale ha richiesto l'emissione del provvedimento di modifica in un tratto della via San Pier D'Arena nel territorio del Municipio II Centro-Ovest nell'ambito dei lavori di riqualificazione marciapiede;

Vista la Determinazione Dirigenziale n. 2022 – 189.0.0 – 436 “Approvazione dei documenti integrativi del progetto definitivo e contestuale affidamento alla Società in House Aster s.p.a.”;

Preso atto del Processo verbale di Consegna dei lavori del 15/01/2024 all'impresa A. S. Ter S.p.a.;

Vista l'autorizzazione all'occupazione del suolo pubblico rilasciata dalla Direzione di Area Programmazione e Attuazione Opere Pubbliche Manutenzione e Verde Pubblico PG/606508/2025 del 27.11.2025

Atteso che l'esecuzione dei lavori in esame comporterà, per la tipologia d'intervento, la necessità d'interdire la sosta veicolare e il transito pedonale nel tratto di marciapiede interessato dalle lavorazioni salvaguardando, comunque, la fruibilità dei varchi carrabili

autorizzati e gli accessi agli edifici, alle attività e alle abitazioni;

Visto il Piano di segnalamento temporaneo “*SegnalamentoViaSampierdarena_Civv28-72r-2*” presentato dall’impresa esecutrice.

Visti inoltre:

- le valutazioni di polizia stradale espresso ai sensi della D.D.117.0.0.5/2013;
- gli artt. 5, 6 e 7 del Decreto Legislativo 30.4.92 n. 285 “*Nuovo Codice della Strada*”;
- L’art. 107 del Decreto Legislativo 18.08.2000 n. 267 “*Testo Unico delle leggi sull’ordinamento degli Enti Locali*”;
- L’art. 51 comma 10 dello Statuto del Comune di Genova, approvato con Deliberazione di Consiglio Comunale n. 17 del 09.04.2024;
- il Decreto del Ministero delle infrastrutture e dei trasporti 10 luglio 2002, recante “*disciplinare tecnico relativo agli schemi segnaletici, differenziati per categoria di strada, da adottare per il segnalamento temporaneo*”;
- il Decreto del Ministero del lavoro e delle politiche sociali di concerto con il Ministero della salute ed il Ministero delle infrastrutture e trasporti 22 gennaio 2019, recante “*i criteri generali di sicurezza relativi alle procedure di revisione, integrazione e apposizione della segnaletica stradale destinata alle attività lavorative che si svolgono in presenza di traffico veicolare*”;

ORDINA

In via San Pier D’Arena, nel tratto compreso tra il civico 28 e il civico 72r, dal giorno 01.12.2025 fino al giorno 31.01.2026, sono istituiti i seguenti provvedimenti:

- divieto di fermata veicolare sul lato mare;
- soppressione della corsia ciclabile;
- conferma del limite di velocità di 30 km/h;
- istituzione di un percorso pedonale protetto lungo i lati prospicienti la circolazione veicolare.

Deve sempre essere garantito l’accesso ai varchi carrabili autorizzati, alle residenze e alle attività commerciali.

Eventuali accessi e uscite da varchi carrabili di cantiere dovranno essere effettuate con assistenza di movieri.

All’impresa esecutrice è fatto obbligo di comunicare alla competente Unità Territoriale di Polizia Locale l’avvenuto posizionamento, almeno 48 ore prima, della segnaletica stradale di preavviso del divieto di sosta/fermata nelle aree interessate dalla cantierizzazione.

L’Impresa esecutrice dovrà sempre garantire il transito pedonale in sicurezza anche qualora, per cause imprevedibili ed eccezionali, venisse interdetto l’esistente marciapiede/percorso pedonale. In tale circostanza dovranno essere adottate le misure

previste dalla vigente normativa con particolare riguardo al disposto dell'art. 40 del D.P.R. 495/92 - Regolamento di Attuazione del Codice della Strada.

Nell'ambito del cantiere oggetto della presente Ordinanza, si applicano le disposizioni del Decreto del Ministero delle Infrastrutture e Trasporti del 10/07/2002 "Disciplinare Tecnico relativo agli schemi segnaletici, differenziati per categoria di strada, da adottare per il segnalamento temporaneo" ed adottano i criteri minimi di sicurezza previsti dall'Allegato I del D.M. 22/01/2019.

L'efficacia del presente provvedimento è subordinata al possesso dei necessari titoli autorizzativi relativi all'occupazione delle aree nonché all'esecuzione delle opere.

All'impresa esecutrice è fatto obbligo di utilizzare personale che abbia ricevuto l'informazione, la formazione e l'addestramento specifici previsti dal D.M. 22/01/2019.

I soggetti indicati in premessa, restano responsabili del mantenimento in esercizio ed in perfetta efficienza dei tratti stradali e della prevista segnaletica stradale per tutta la durata dei lavori mantenendo sollevato ed indenne il Comune di Genova da qualunque responsabilità derivante da carenza e/o inefficienza, di qualsivoglia natura, della segnaletica stradale stessa e della esecuzione delle lavorazioni.

A lavori ultimati, ovvero in ogni caso ciò si rendesse necessario prima dell'ultimazione dei lavori, la riapertura al transito di tali tratti potrà avvenire solamente previo ripristino delle condizioni di transitabilità compresa la messa in opera della segnaletica stradale eventualmente rimossa od oscurata per effetto dei lavori.

Qualora non effettivamente accertata dal personale della Civica Amministrazione, la conclusione dei lavori ed il corretto ripristino dei luoghi, come sopra specificato, devono essere comunicati entro e non oltre le 24 ore successive.

Siano ottemperate tutte le prescrizioni disposte dalla Polizia Locale, indicate nel parere allegato al presente provvedimento, la quale potrà adottare ulteriori misure di regolazione stradale ritenute necessarie.

MANDA


All'impresa esecutrice, rendere noto al pubblico mediante l'installazione della prescritta segnaletica stradale, come dettagliata nel piano di segnalamento allegato, nei tempi e modi previsti dalla vigente normativa, con particolare riferimento alle disposizioni contenute nel Decreto del Ministero delle Infrastrutture e dei Trasporti del 10.07.2002.

Alla Direzione Corpo di Polizia Locale per la verifica della corretta applicazione della presente ordinanza


IL DIRIGENTE
Firmato digitalmente
Gianluca Giurato

Avverso il presente provvedimento può essere opposto ricorso entro sessanta giorni, dalla data di pubblicazione all'albo pretorio, al Tribunale Amministrativo Regionale della Liguria nei termini e modi previsti dall'art. 2 e seguenti della L.1034/1971 e s.m. e i. , ovvero entro centoventi giorni dalla data di pubblicazione al Presidente della Repubblica nei termini e modi previsti dall'art. 8 e seguenti del D.P.R. 1199/1971.

KEY PLAN - SCALA 1:500

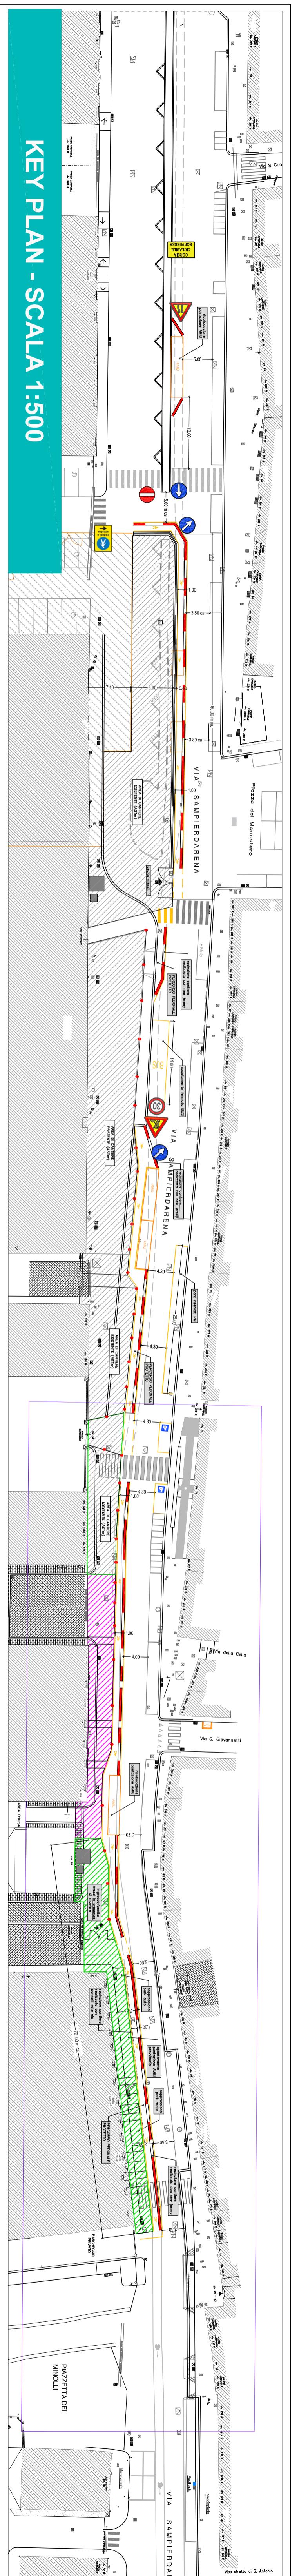

SCALA 1:200

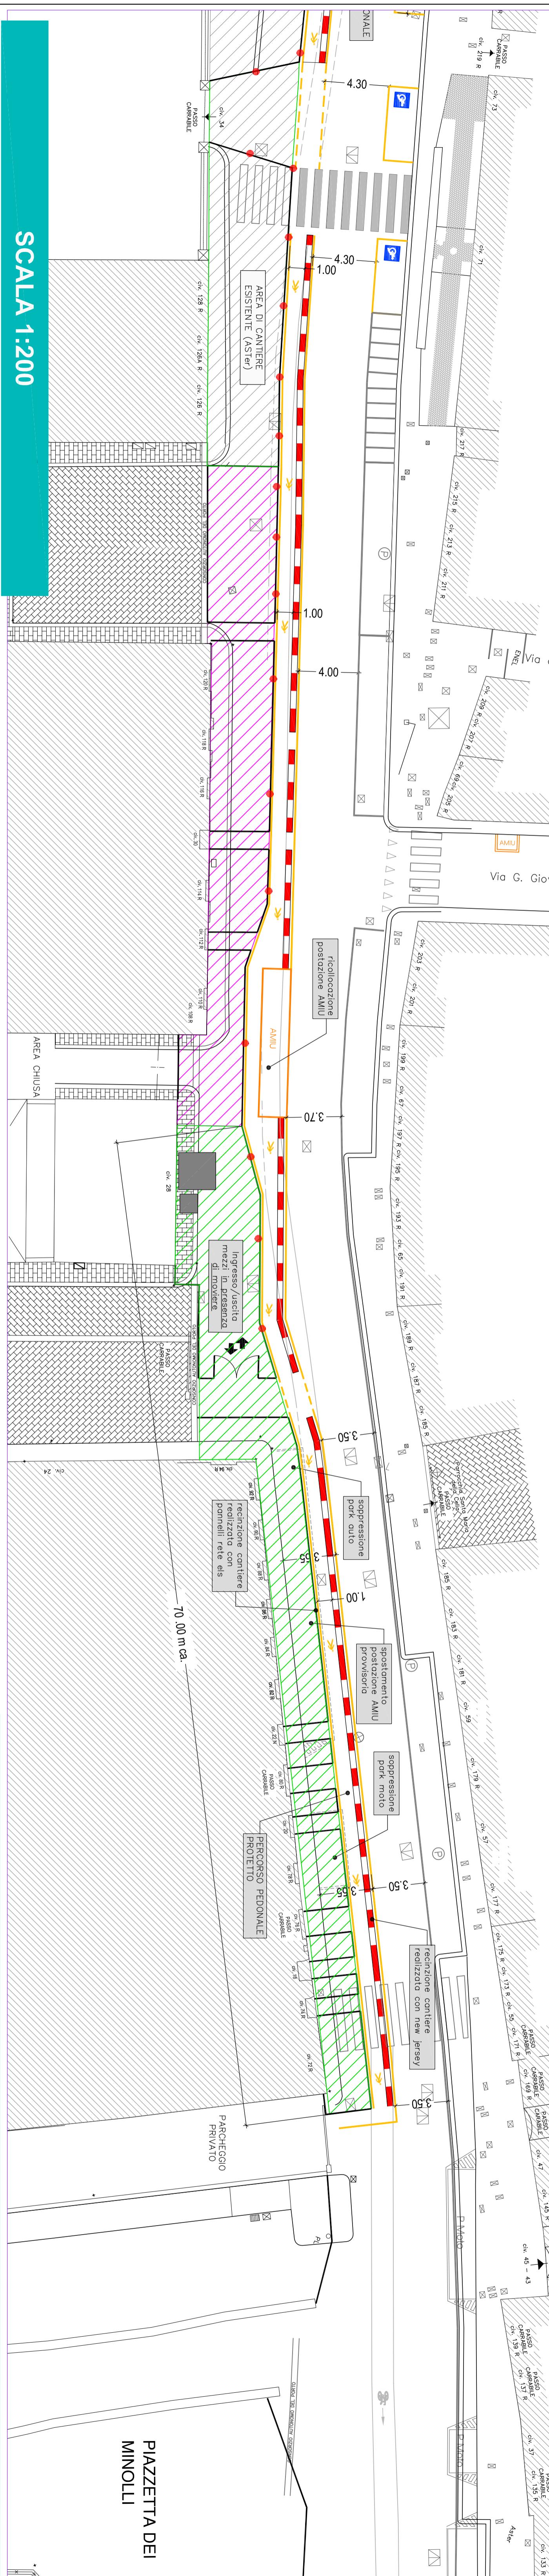

NOTE:

Saranno sempre mantenuti gli accessi veicolari dei passi carrabili.

Durante i lavori, per esigenze correlate alle singole lavorazione il transito pedonale potrà essere ricollocato sul marciapiede, garantendo comunque sempre percorsi protetti e gli accessi ai civici.

NUOVA AREA DI CANTIERE

ARRE DI CANTIERE ESISTENTE CHE VIENE MODIFICATA

BARACCHE DI CANTIERE/UFFICIO, WC

**PNRR M5C2 - 2.2 PUI SAN PIER D'ARENA
VIA SAN PIER D'ARENA: RIQUALIFICAZIONE E REALIZZAZIONE
PISTA CICLABILE - MARCIAPIEDE SUD
PLANIMETRIA DI CANTIERIZZAZIONE
TRONCO 2.2b- tratto compreso tra civ 28 e civ 72 r (70 m ca.)**