



COMUNE DI GENOVA

## Direzione Regolazione

### ORDINANZA

ATTO N. ORM 1446 DEL 03/12/2025

**OGGETTO: SALITA SAN FRANCESCO DA PAOLA  
TEMPORANEA MODIFICA DELLA CIRCOLAZIONE STRADALE PER  
MANUTENZIONE STRAORDINARIA**

### IL DIRIGENTE

**Premesso** che la ditta Simtra srl ha presentato istanza, PG/2025/608208 del 27/11/2025, con la quale ha richiesto l'emissione di una proroga del provvedimento di modifica della viabilità, atto ORM 1178 del 02/10/2025, mantenendo invariate le prescrizioni viabilistiche in esso contenute, in un tratto della strada in oggetto, nel territorio del Municipio II – Centro Ovest, nell'ambito di lavori di *manutenzione straordinaria di Salita San Rocco e Salita San Francesco da Paola, Moge 20923.2 – CIG B29717BA06 – CPV 45233120-6 – CUP B37H21009900004*;

**Preso atto** della proroga dei tempi contrattuali per l'esecuzione dei lavori di cui all'oggetto rilasciata in data 27/11/2025, prot. PG605912, dalla Direzione di Area Programmazione e Attuazione Opere Pubbliche – Strade fino al giorno 04/01/2026;

**Atteso che** l'esecuzione dei lavori in esame comporta l'interdizione della circolazione veicolare a tratti consecutivi dell'intera strada mattonata, in quattro fasi di intervento, da monte verso mare;

**Considerato** che, per la situazione sopra descritta, appare opportuno provvedere all'adozione di misure a carattere provvisorio, idonee a tutelare l'incolumità pubblica nonché a consentire la sicurezza e la fluidità della circolazione veicolare e pedonale;

### Ritenuto opportuno

- istituire il divieto di fermata e il divieto di transito veicolare nell'area occupata dalle lavorazioni;
- adottare le modifiche alla viabilità così come meglio previste nel piano di segnalamento temporaneo di cantiere facente parte del presente provvedimento;

**Visto** il piano di segnalamento temporaneo rappresentante l'area interessata dalle lavorazioni "PST-SFrancesco-4FASI" presentato dall'impresa esecutrice, in allegato quale parte integrante e sostanziale;

**Visto inoltre:**

- le valutazioni viabilistiche di polizia stradale espresse ai sensi della D.D. 117.0.0.5/2013;
- gli artt. 5, 6 e 7 del Decreto Legislativo 30.4.1992 n. 285 s s.m.i. "Nuovo Codice della Strada";
- l'art. 107 del Decreto Legislativo 18.08.2000 n. 267 e s.m.i. "*Testo Unico delle leggi sull'ordinamento degli Enti Locali*";
- l'art. 51 comma 10 dello *Statuto del Comune di Genova*, approvato in ultima modifica con Deliberazione di Consiglio Comunale n. 17 del 09.04.2024;
- il Decreto del Ministero delle infrastrutture e dei trasporti 10 luglio 2002, recante "*disciplinare tecnico relativo agli schemi segnaletici, differenziati per categoria di strada, da adottare per il segnalamento temporaneo*";
- il Decreto del Ministero del lavoro e delle politiche sociali di concerto con il Ministero della salute ed il Ministero delle infrastrutture e trasporti 22 gennaio 2019, recante "*i criteri generali di sicurezza relativi alle procedure di revisione, integrazione e apposizione della segnaletica stradale destinata alle attività lavorative che si svolgono in presenza di traffico veicolare*";

**ORDINA**

per le motivazioni sopra esposte, con decorrenza immediata, sono reintrodotte le prescrizioni contenute nell'Ordinanza Dirigenziale di Mobilità n.1178 del 02/10/2025 fino al 04/01/2026 con le medesime modalità e condizioni di seguito riportate:

in **salita San Francesco di Paola**, in orario 00:00 – 24:00, secondo le fasi di intervento, sono stabilite le seguenti prescrizioni:

- divieto di circolazione veicolare salvo gli afferenti alle lavorazioni, agli aventi diritto di passaggio verso/da le aree di pertinenza ed ai veicoli adibiti alla raccolta dei rifiuti urbani;
- divieto di fermata;

La cantierizzazione avverrà in quattro fasi consecutive, indicate nel Piano di segnalamento.

I pedoni dovranno transitare in maniera sicura, debitamente separati dalle aree inerenti alle lavorazioni.

Dovrà essere sempre garantito il transito ai veicoli impegnati in operazioni di pronto intervento e soccorso.

Sarà cura dell'impresa esecutrice delle lavorazioni idonea installazione di segnaletica

stradale, anche di preavviso, per informare l'utenza delle modifiche alla viabilità in atto.

Nell'ambito del cantiere oggetto della presente Ordinanza, si applicano le disposizioni del Decreto del Ministero delle Infrastrutture e Trasporti del 10/07/2002 "Disciplinare Tecnico relativo agli schemi segnaletici, differenziati per categoria di strada, da adottare per il segnalamento temporaneo" ed adottano i criteri minimi di sicurezza previsti dall'Allegato I del D.M. 22/01/2019.

I soggetti indicati in premessa, restano responsabili del mantenimento in esercizio ed in perfetta efficienza dei tratti stradali e della prevista segnaletica stradale per tutta la durata dei lavori mantenendo sollevato ed indenne il Comune di Genova da qualunque responsabilità derivante da carenza e/o inefficienza, di qualsivoglia natura, della segnaletica stradale stessa e della esecuzione delle lavorazioni.

A lavori ultimati, ovvero in ogni caso ciò si rendesse necessario prima dell'ultimazione dei lavori, la riapertura al transito di tali tratti potrà avvenire solamente previo ripristino delle condizioni di transitabilità compresa la messa in opera della segnaletica stradale eventualmente rimossa od oscurata per effetto dei lavori.

L'efficacia del presente provvedimento è subordinata alla presentazione al Comune di Genova, da parte della ditta esecutrice dell'intervento ed entro e non oltre le 24 ore successive dall'inizio dei lavori, della relativa comunicazione.

Qualora non effettivamente accertata dal personale della Civica Amministrazione, la conclusione dei lavori ed il corretto ripristino dei luoghi, come sopra specificato, devono essere comunicati entro e non oltre le 24 ore successive.

Sono ottemperate tutte le prescrizioni disposte dalla Polizia Locale, indicate nel parere allegato al presente provvedimento, la quale potrà adottare ulteriori misure di regolazione stradale ritenute necessarie.

#### **MANDA**


All'impresa esecutrice rendere noto al pubblico mediante l'installazione della prescritta segnaletica stradale, come dettagliata nel piano di segnalamento allegato, nei tempi e modi previsti dalla vigente normativa, con particolare riferimento alle disposizioni contenute nel Decreto del Ministero delle Infrastrutture e dei Trasporti del 10.07.2002;

alla Direzione Corpo di Polizia Locale per la verifica della corretta applicazione della presente ordinanza.

**IL DIRIGENTE**  
Firmato digitalmente  
Gianluca Giurato


*Avverso il presente provvedimento può essere opposto ricorso entro sessanta giorni, dalla data di pubblicazione all'albo pretorio, al Tribunale Amministrativo Regionale della Liguria nei termini e modi previsti dall'art. 2 e seguenti della L.1034/1971 e s.m. e i. , ovvero entro centoventi giorni dalla data di pubblicazione al Presidente della Repubblica nei termini e modi previsti dall'art. 8 e seguenti del D.P.R. 1199/1971.*


**PIANO DI SEGNALAMENTO - Salita San Francesco Da Paola - Schema Fasi**

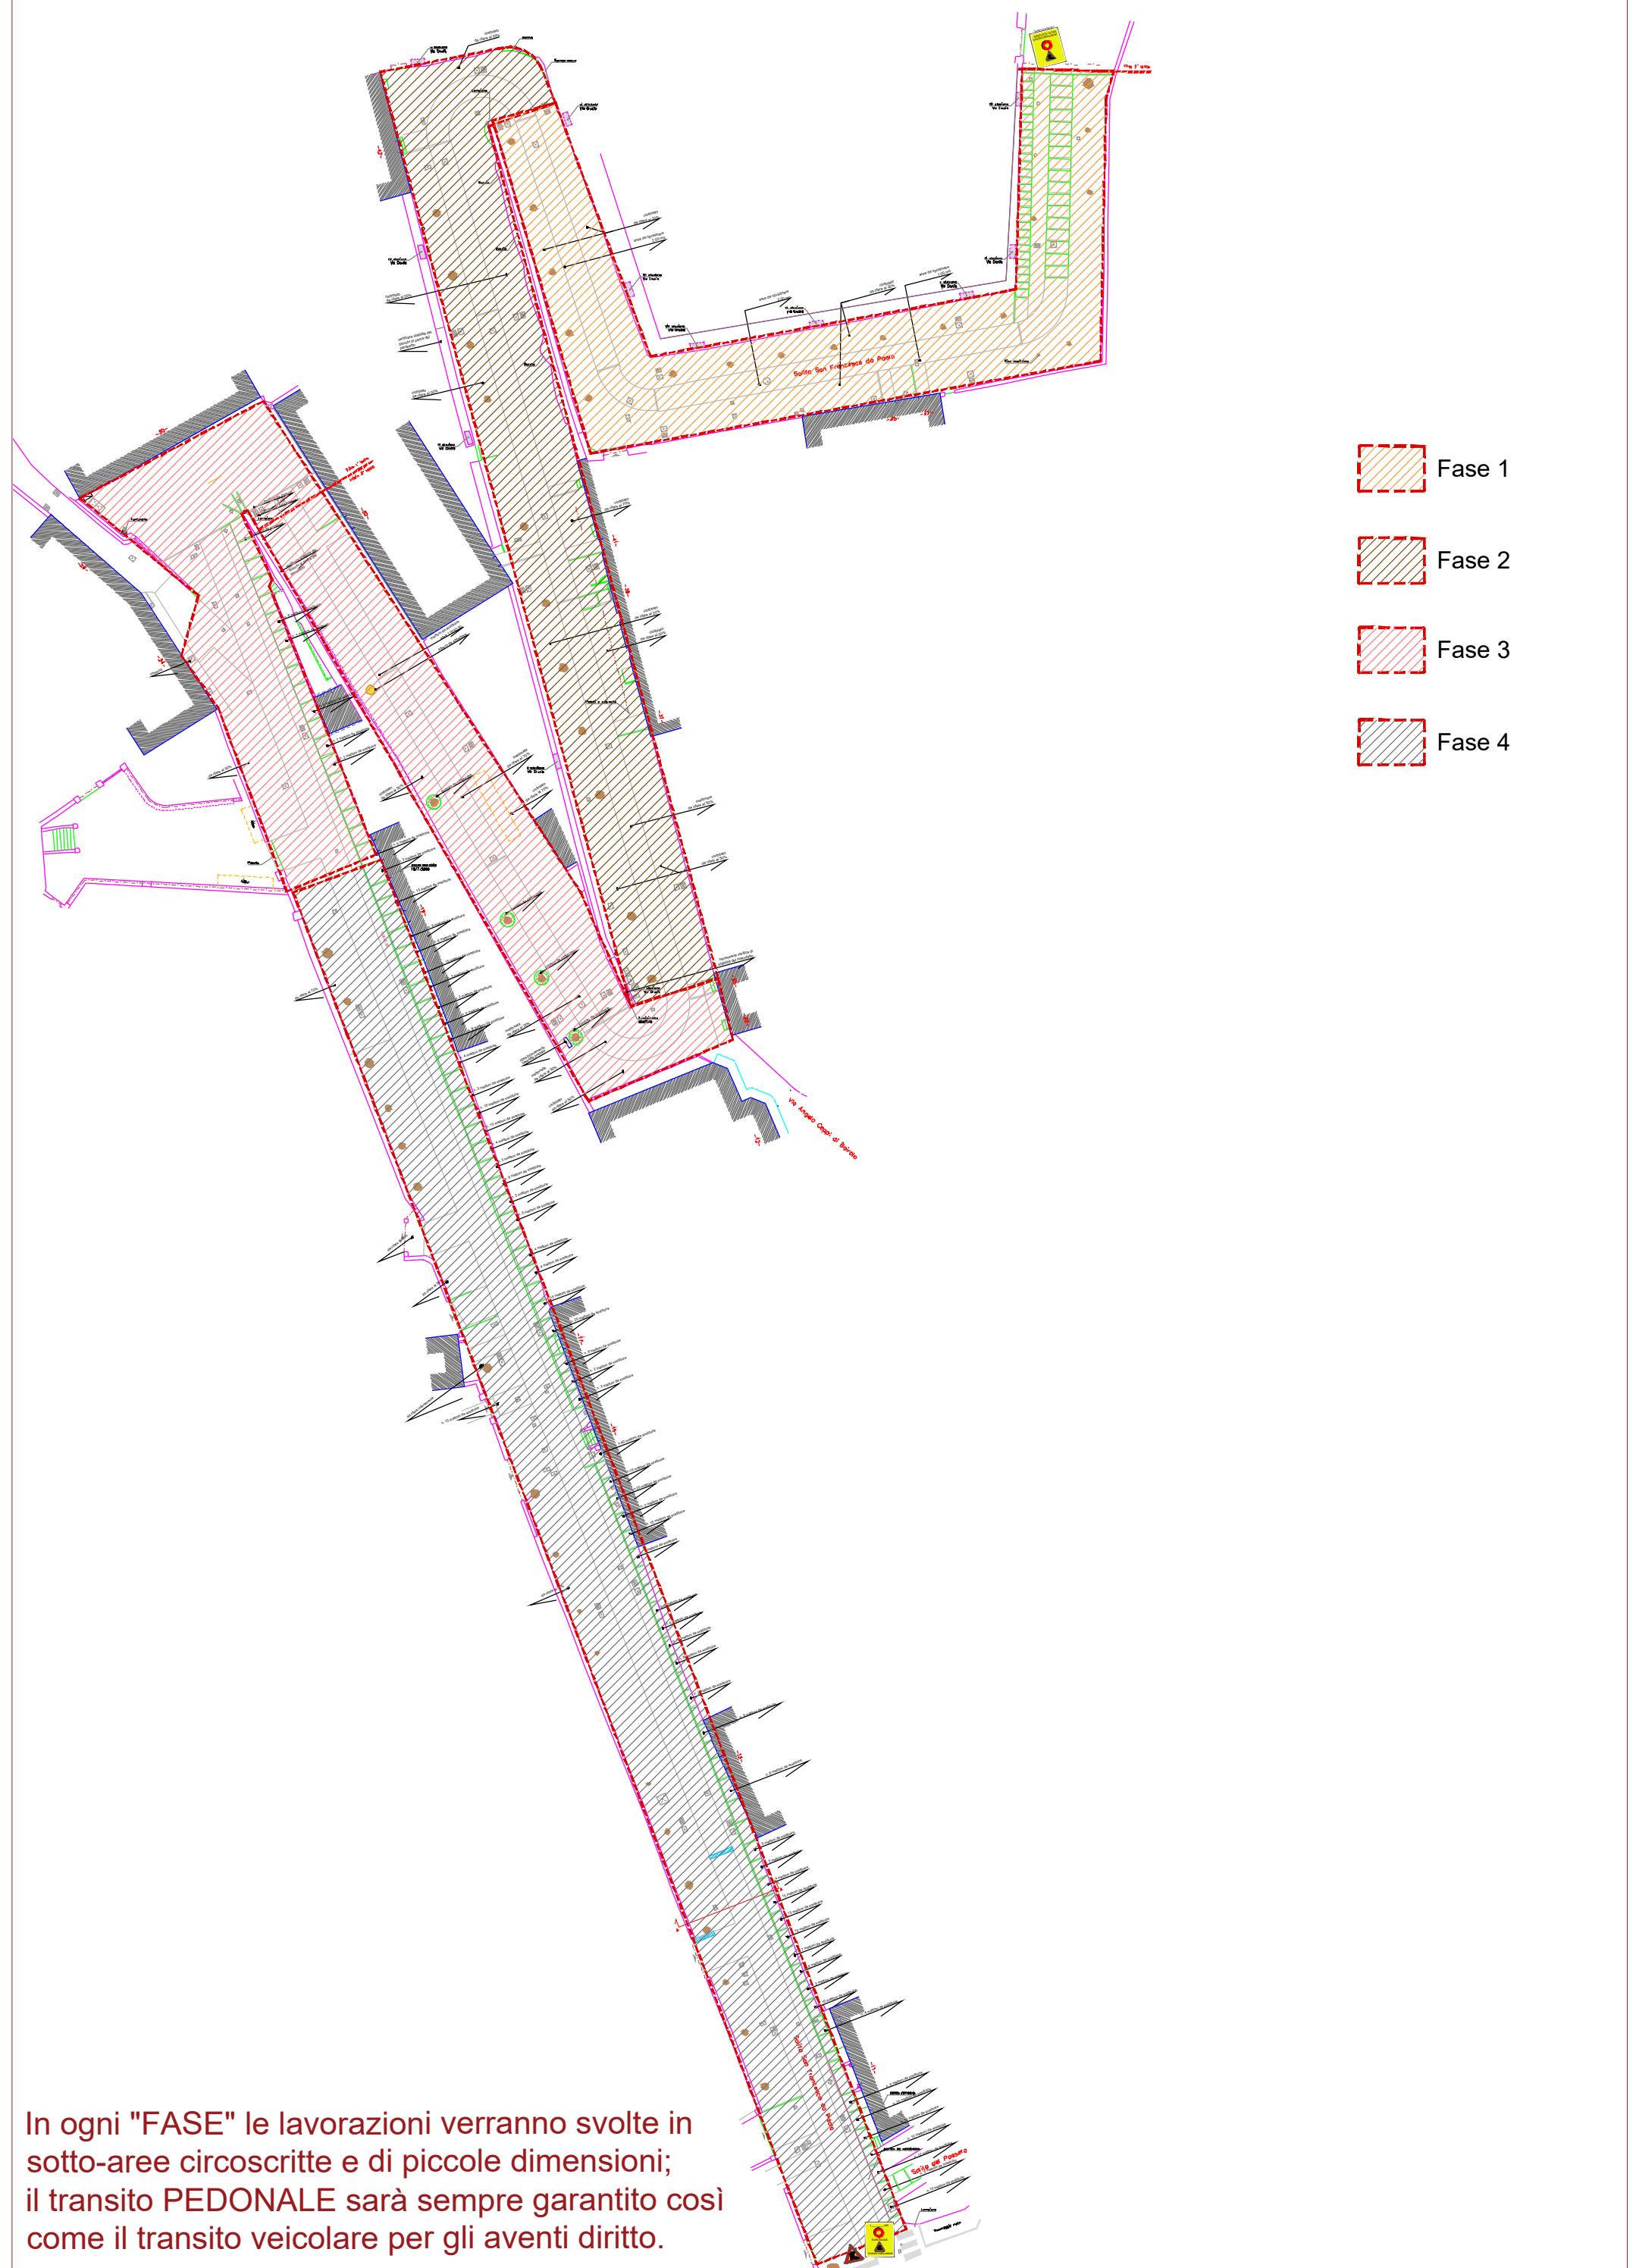

# PIANO DI SEGNALAMENTO - Salita San Francesco Da Paola - Fase 1

 Area stoccaggio materiali e servizi

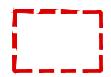
 Area di intervento

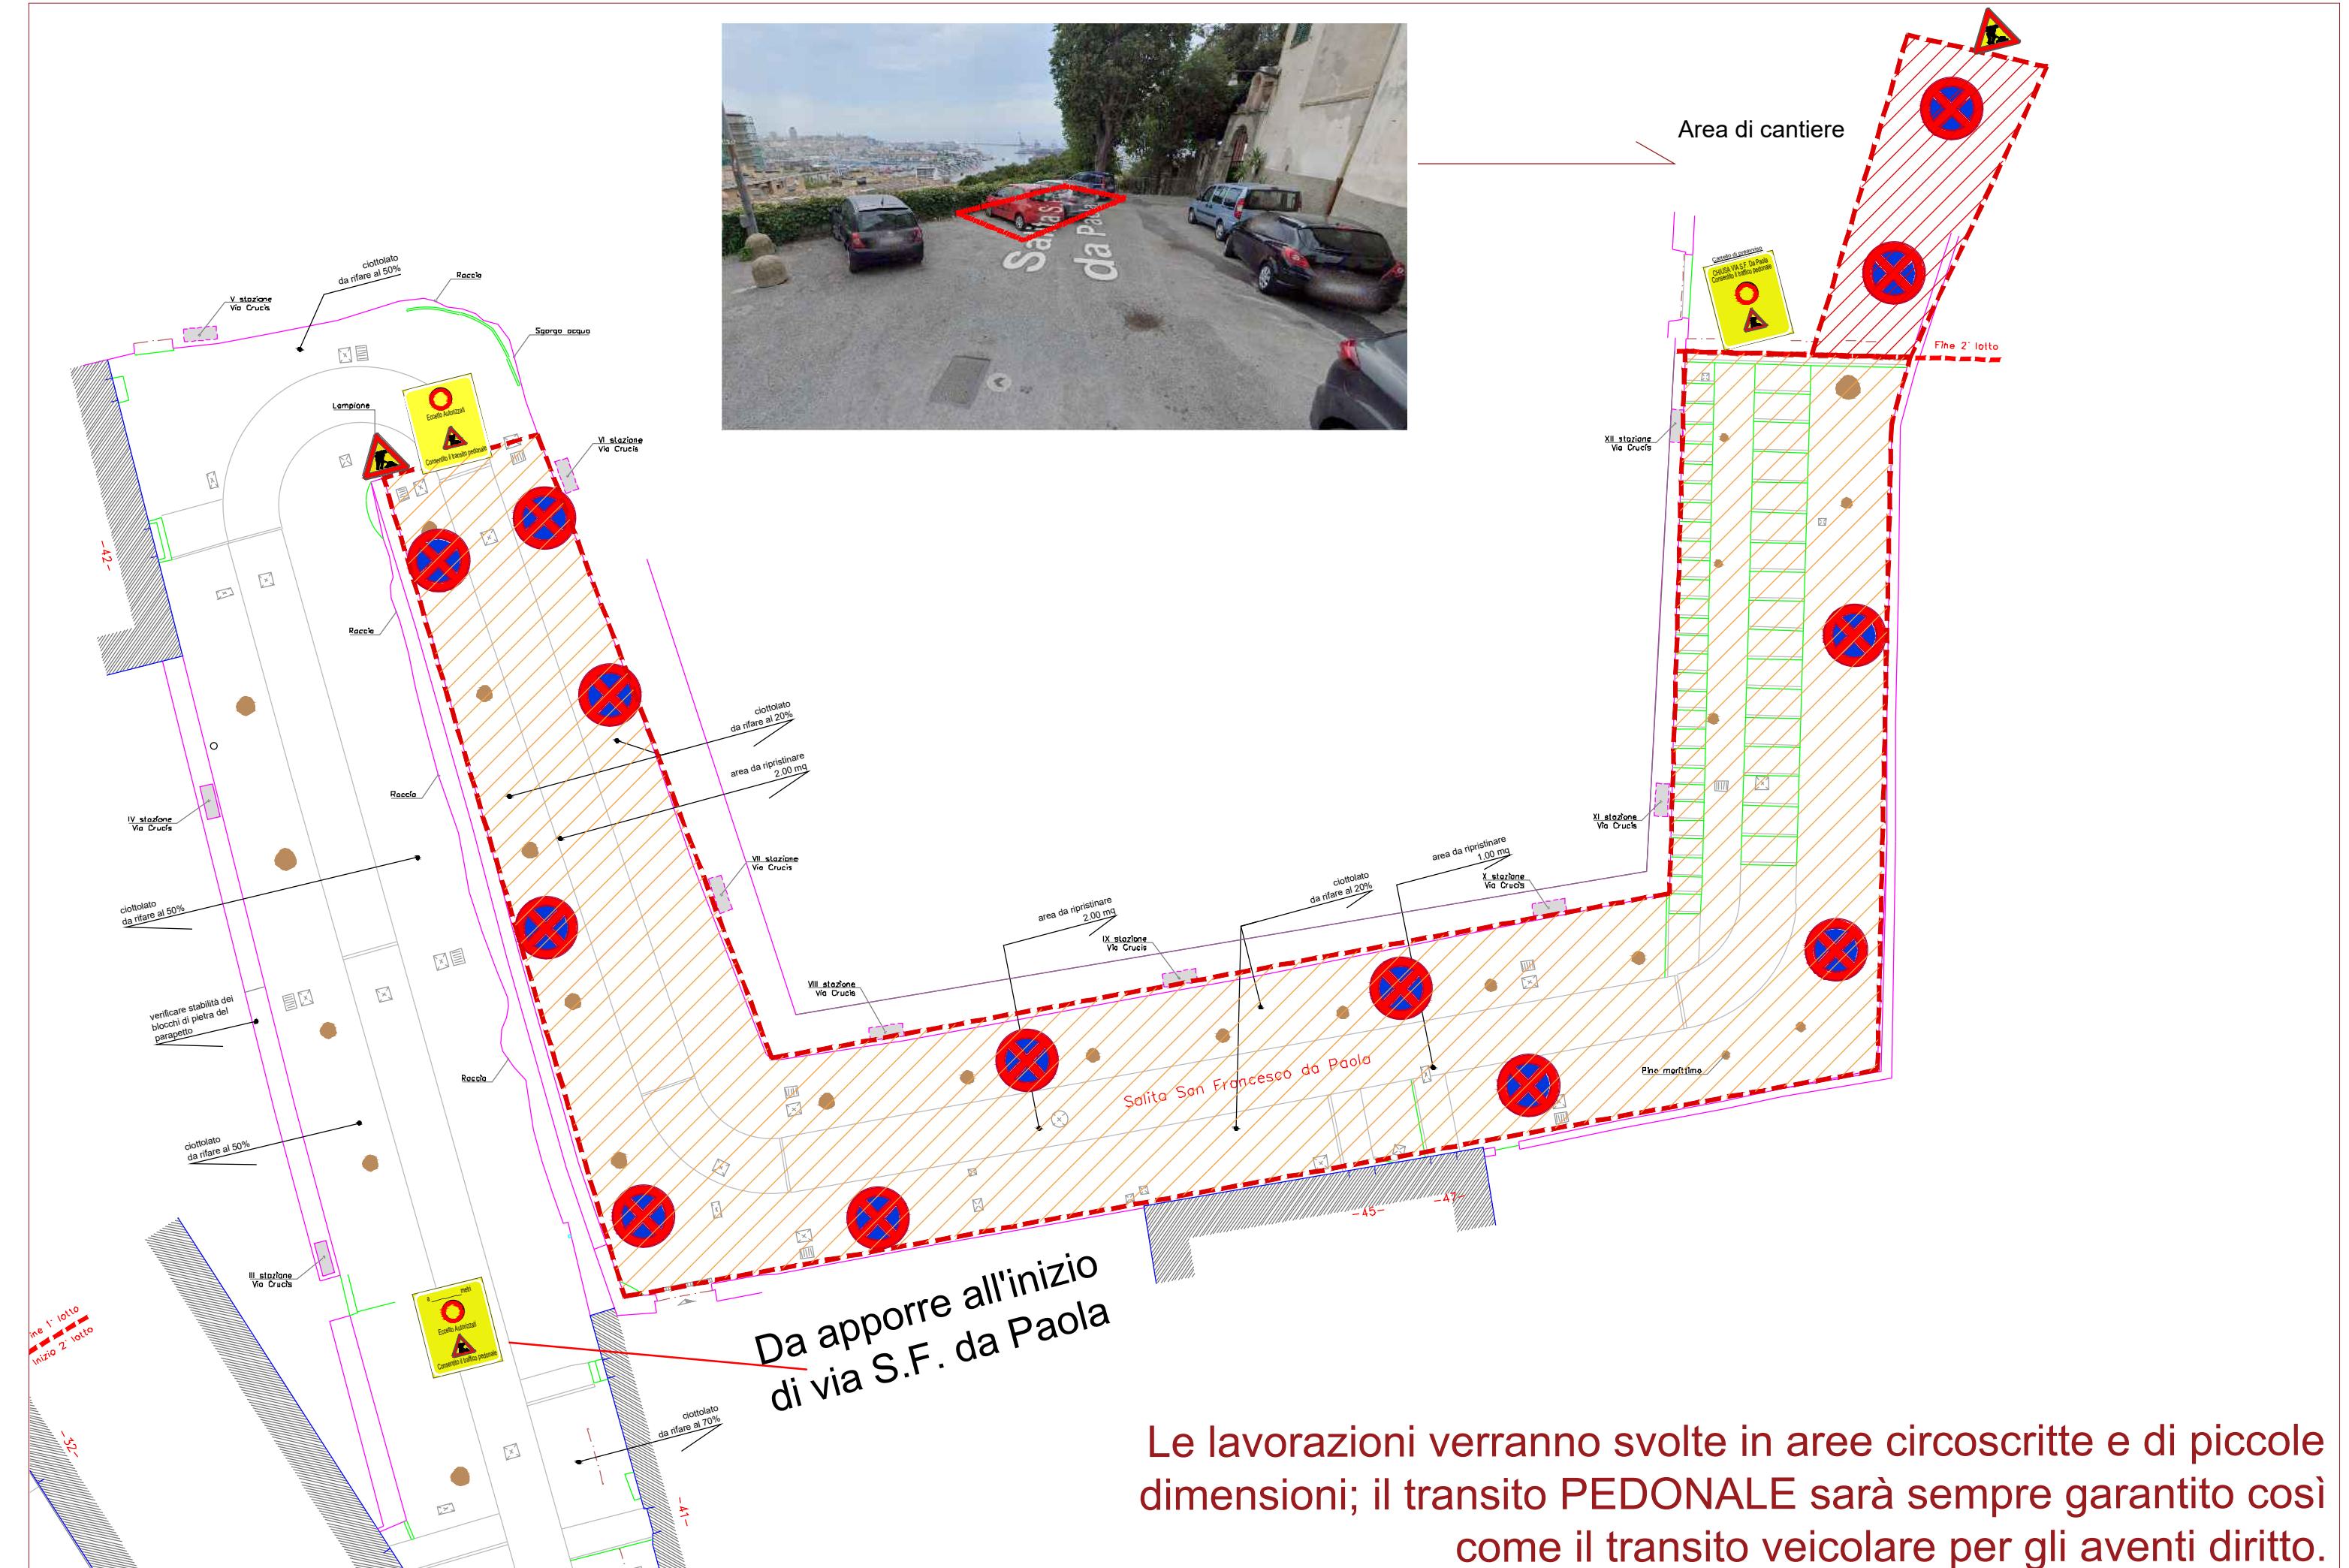

# PIANO DI SEGNALAMENTO - Salita San Francesco Da Paola - Fase 2



 Area di intervento

Le lavorazioni verranno svolte in aree circoscritte  
e di piccole dimensioni;  
il transito PEDONALE sarà sempre garantito così  
come il transito veicolare per gli aventi diritto.

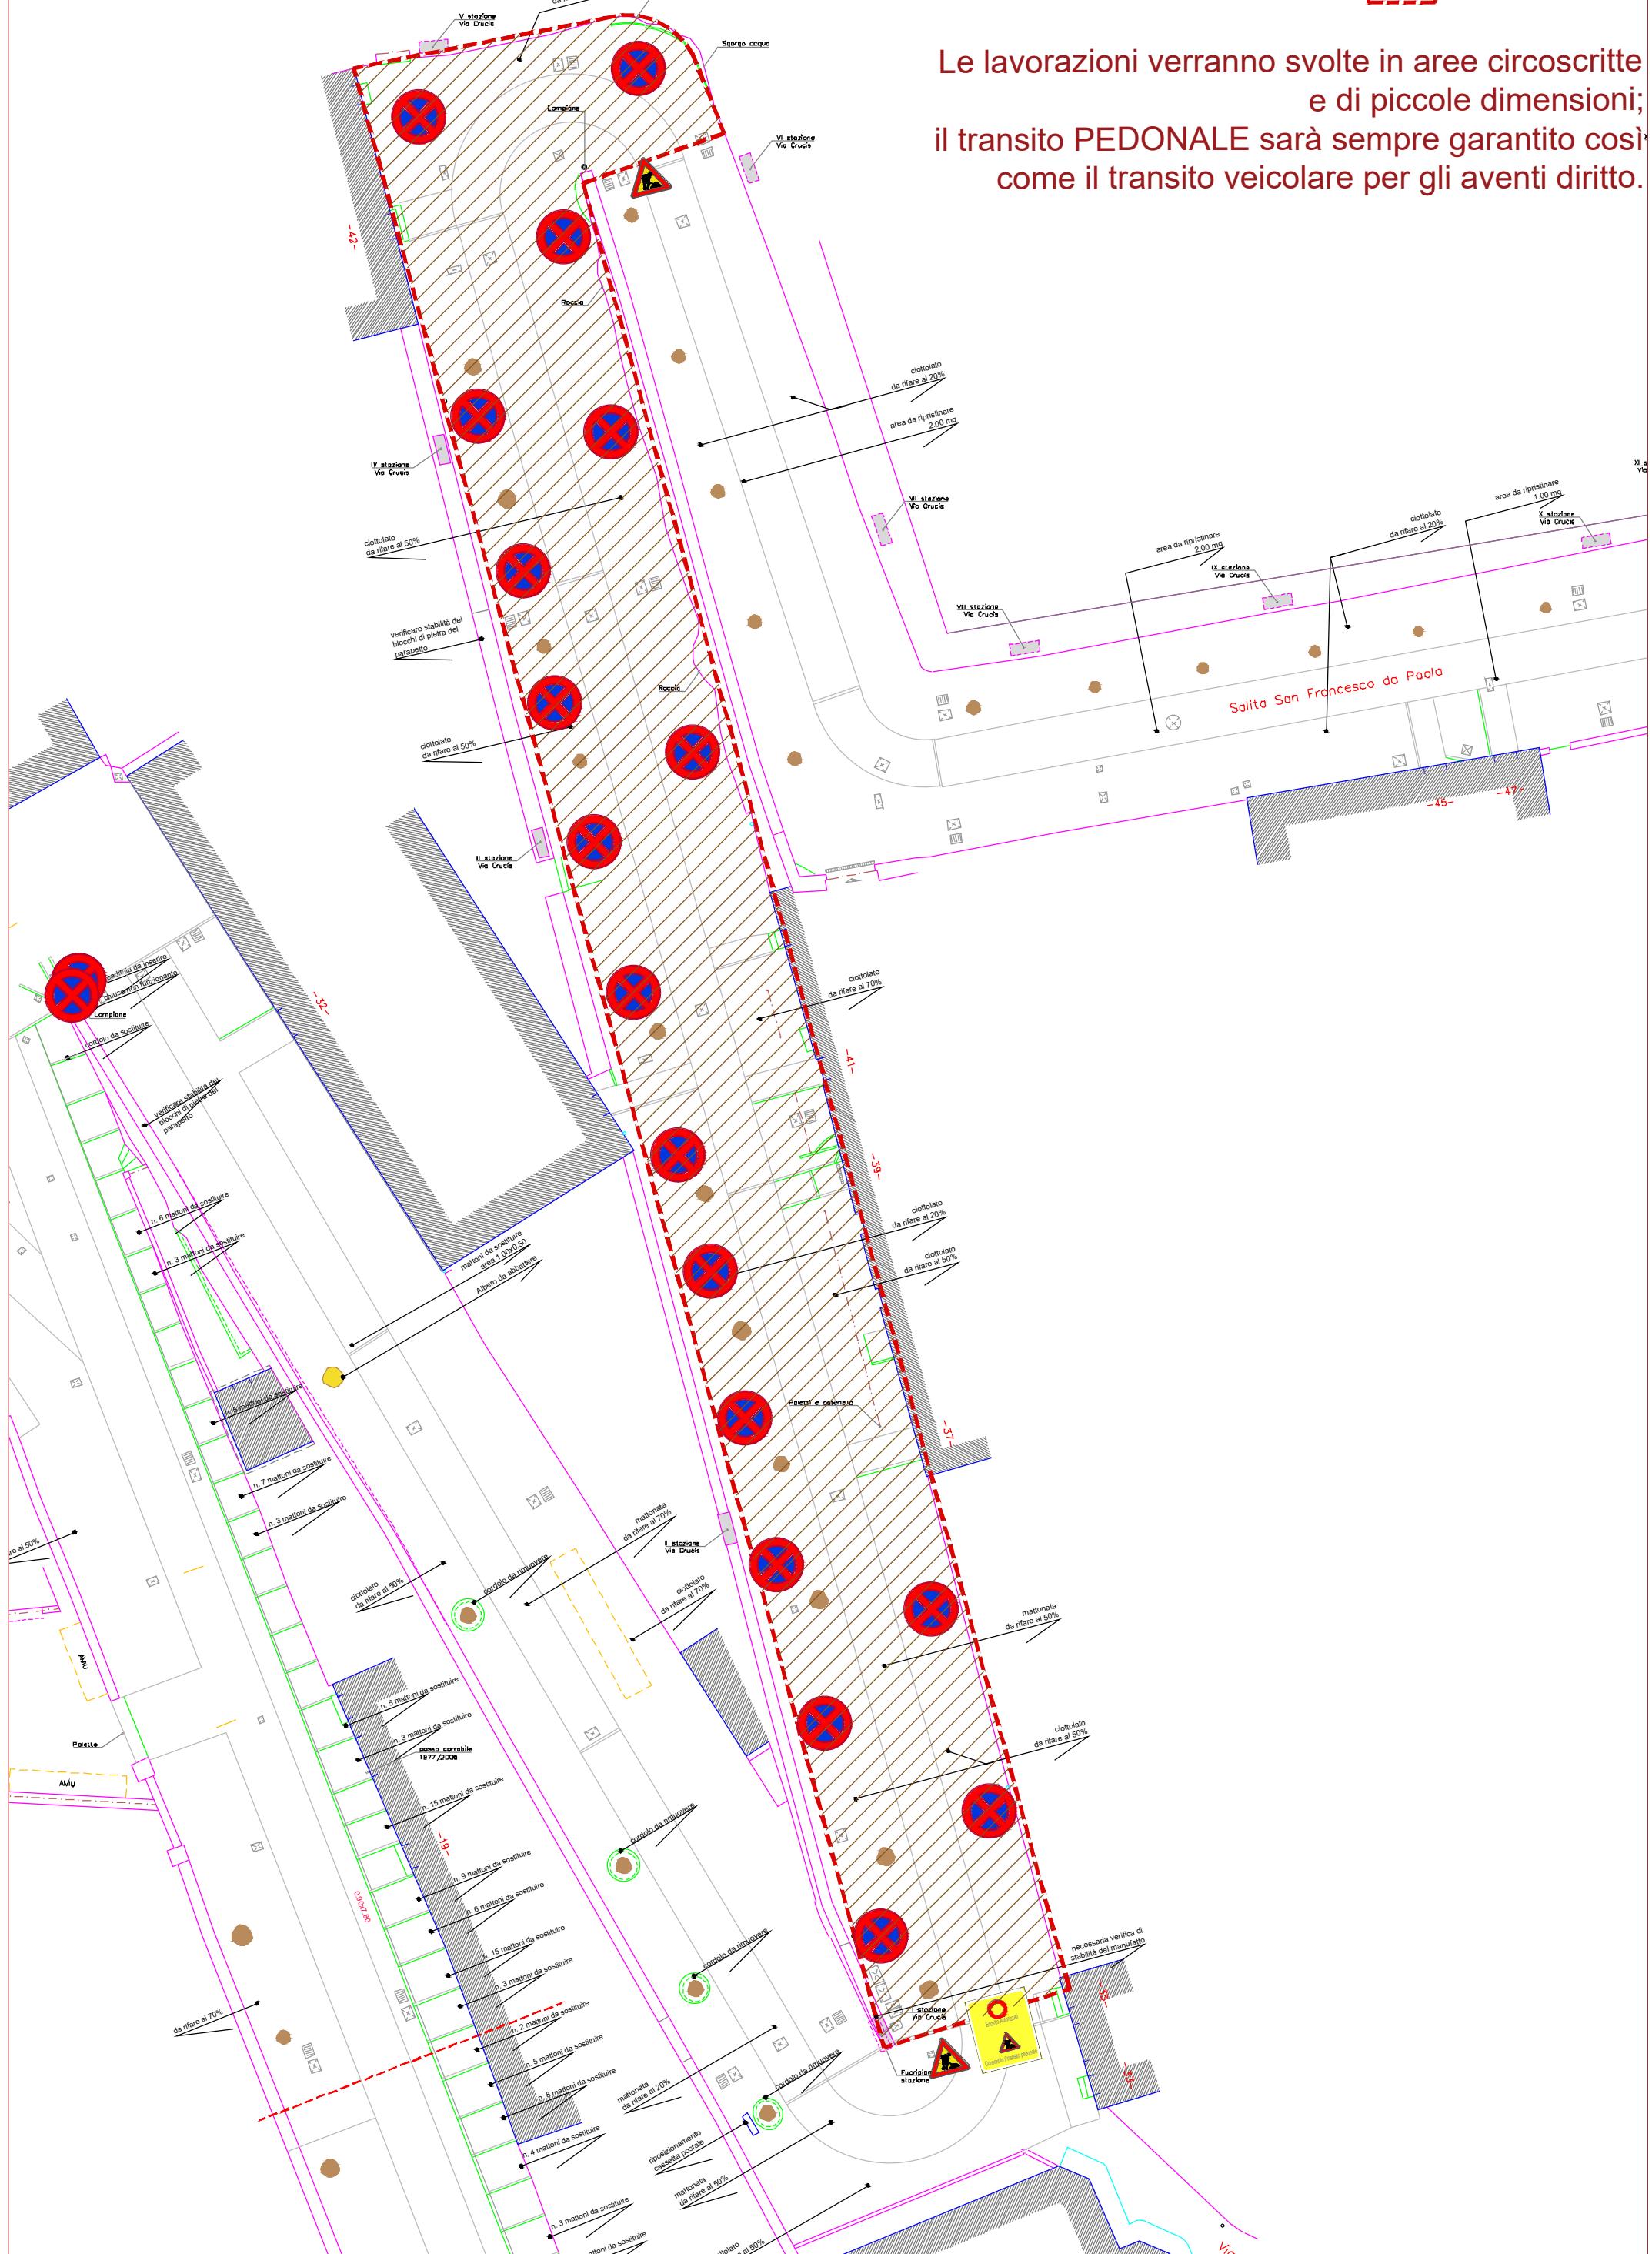


**PIANO DI SEGNALAMENTO - Salita San Francesco Da Paola - Fase 3**

Le lavorazioni verranno svolte in aree circoscritte e di piccole dimensioni; il transito PEDONALE sarà sempre garantito così come il transito veicolare per gli aventi diritto.

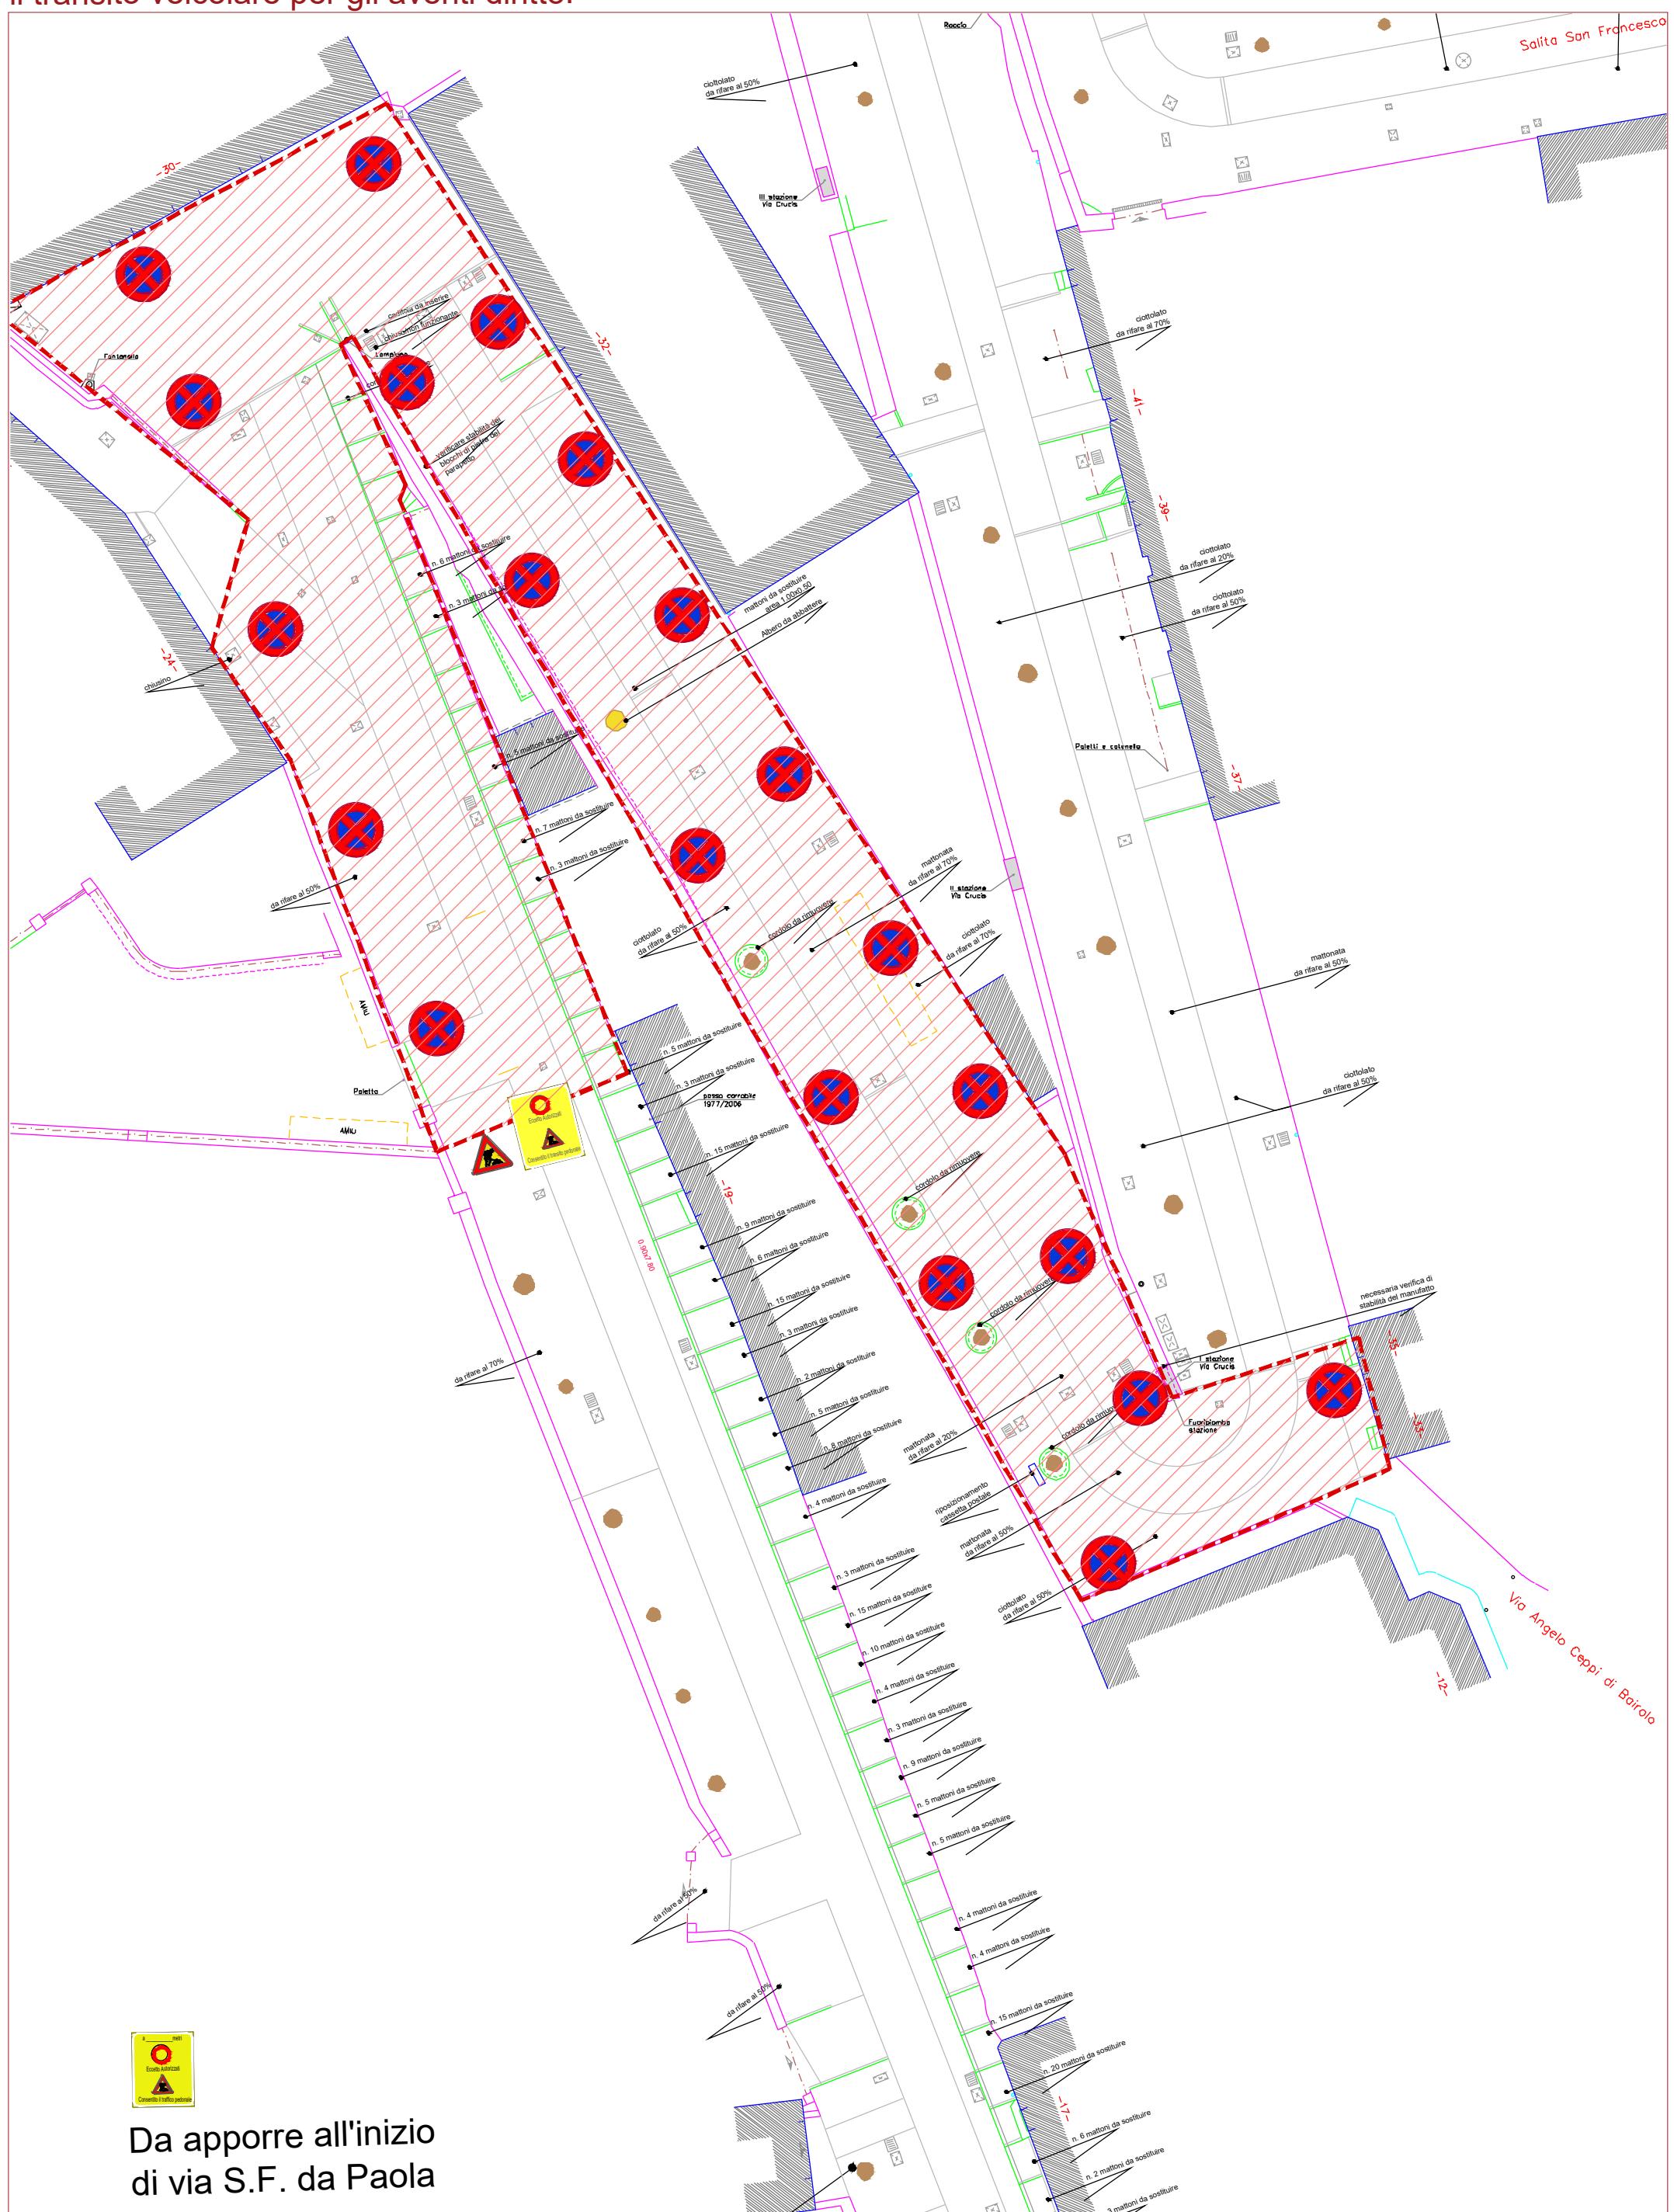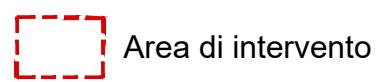

Da apporre all'inizio  
di via S.F. da Paola

**PIANO DI SEGNALAMENTO - Salita San Francesco Da Paola - Fase 4**

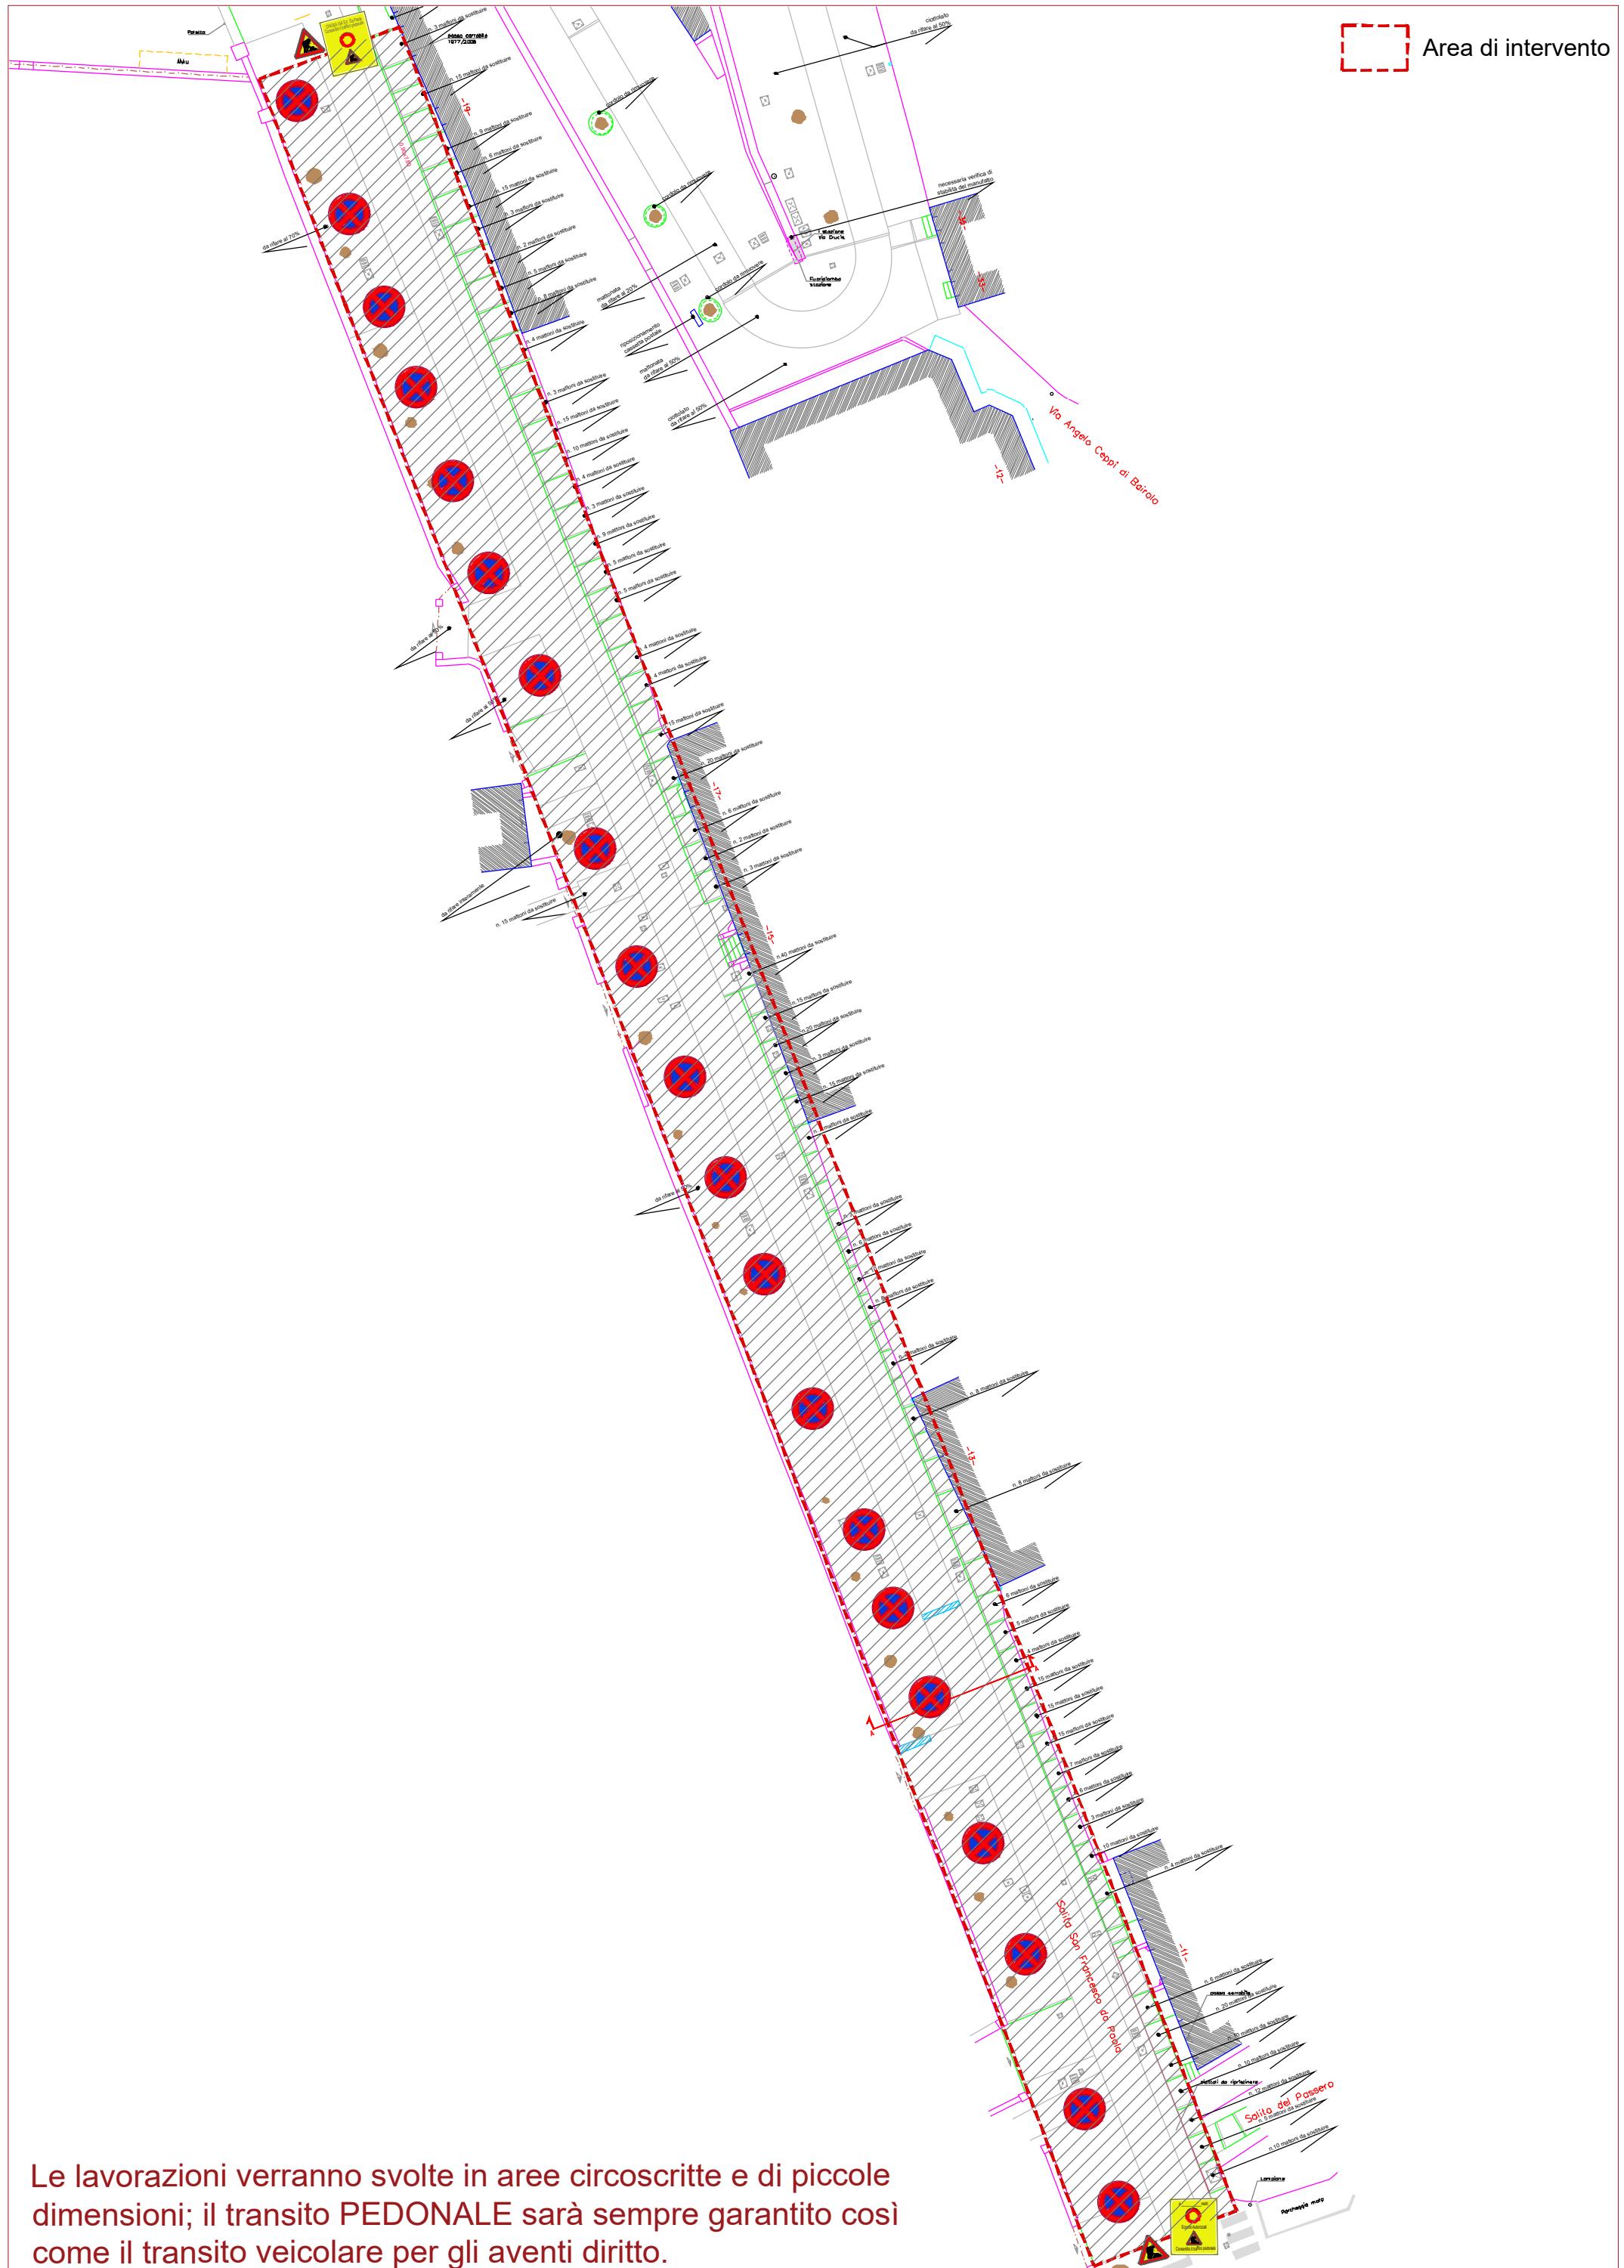

Le lavorazioni verranno svolte in aree circoscritte e di piccole dimensioni; il transito PEDONALE sarà sempre garantito così come il transito veicolare per gli aventi diritto.