



COMUNE DI GENOVA

Direzione Regolazione

ORDINANZA

ATTO N. ORM 26 DEL 12/01/2026

OGGETTO: VIA SAN PIER D'ARENA

**TEMPORANEA MODIFICA DELLA CIRCOLAZIONE STRADALE
MEDIANTE ISTITUZIONE DI OBBLIGHI E LIMITAZIONI AL TRANSITO
PER DELIMITAZIONE DI AREA DI CANTIERE PER RECUPERO E
RIQUALIFICAZIONE PERCORSI PEDONALI - OPERAZIONI DI
SCARIFICA E ASFALTATURA STRADALE.**

IL DIRIGENTE

Premesso che impresa Aster S.p.A, p.Iva/C.F. 0382503103, ha presentato istanza PG 2025/641928 del 15/12/2025, con la quale ha richiesto l'emissione di un provvedimento di modifica della viabilità nel territorio del Municipio II Centro Ovest, per la fresatura e asfaltatura del manto stradale a completamento dei lavori di riqualificazione e realizzazione pista ciclabile - marciapiede sud in via Sampierdarena, nell'ambito dei lavori previsti dal PNRR M5C2-2.2, codice MOGE 20981;

Preso atto:

- dell'autorizzazione all'occupazione suolo pubblico rilasciata dalla Direzione Area Programmazione e Attuazione Opere Pubbliche, Manutenzione e Verde Pubblico, il 16/12/2025, in allegato;
- delle condizioni dettate dalla Polizia Locale che prescrivono l'impiego di operatori della Polizia Locale in servizio di assistenza secondo le modalità concordate, in allegato;

Considerato che l'esecuzione dei lavori in esame comporta l'interdizione della circolazione veicolare nei tratti stradali interessati dalle lavorazioni e modifiche alla regolamentazione della circolazione nelle vie a corona;

Valutato che, per la situazione sopra descritta, appare opportuno provvedere all'adozione di misure a carattere provvisorio, idonee a tutelare l'incolumità pubblica e la sicurezza delle lavorazioni nonché a consentire la sicurezza e la fluidità della circolazione;

Ritenuto opportuno:

- istituire il divieto di transito veicolare in alcuni tratti della via in oggetto;
- adottare le modifiche alla viabilità così come meglio previste nel piano di segnalamento temporaneo di cantiere facente parte del presente provvedimento;

Visto il piano di segnalamento temporaneo presentato dall'Impresa esecutrice dei lavori che identifica l'area interessata dalle lavorazioni, allegato quale parte integrante e sostanziale;

Visto inoltre:

- le valutazioni viabilistiche di polizia stradale ai sensi della D.D.117.0.0.5/2013;
- Decreto Legislativo 30.04.1992 e s.m.i. n. 285 “*Nuovo Codice della Strada*”, artt. 5, 6 e 7;
- Decreto Legislativo 18.08.2000 n. 267 e s.m.i. “*Testo Unico delle leggi sull’ordinamento degli Enti Locali*”, art. 107;
- Decreto del Ministero delle infrastrutture e dei trasporti 10 luglio 2002, recante “*disciplinare tecnico relativo agli schemi segnaletici, differenziati per categoria di strada, da adottare per il segnalamento temporaneo*”;
- Decreto del Ministero del lavoro e delle politiche sociali di concerto con il Ministero della salute ed il Ministero delle infrastrutture e trasporti 22 gennaio 2019, recante “*i criteri generali di sicurezza relativi alle procedure di revisione, integrazione e apposizione della segnaletica stradale destinata alle attività lavorative che si svolgono in presenza di traffico veicolare*”;
- *Statuto del Comune di Genova*, approvato con Deliberazione di Consiglio Comunale n. 17 del 09.04.2024, art. 51 comma 10;

ORDINA

per le motivazioni sopra esposte, nei sottoelencati segmenti stradali, **dal 19/01/2026 al 19/02/2026, in orario 20:00-06:00**, esclusi i festivi, sono introdotte le seguenti prescrizioni:

via Sampierdarena, nel tratto compreso tra l'intersezione con via Tullio Molteni e via Vincenzo Gioberti:

- divieto di fermata veicolare su entrambi i lati;
- divieto di circolazione veicolare
- lo stallo riservato a persone con ridotta capacità motoria presente presso il civ. 109 verrà ricollocato presso il civ. 349 rosso;
- lo stallo riservato a persone con ridotta capacità motoria presente presso il civ. 331 rosso verrà ricollocato presso il civ. 44, lato mare;

Compatibilmente con le lavorazioni dovranno essere fatti salvi i diritti di terzi con particolare riguardo all'accessibilità alle proprietà private. La movimentazione veicolare

proveniente e diretta agli stacchi laterali carrabili dovrà essere garantita a mezzo di movieri.

La circolazione e l'accesso ai segmenti stradali a ponente e a levante del tratto interdetto così come quella dalle vie laterali che adducono a via San Pier d'Arena devono essere regolamentati da idoneo numero di movieri e operatori di Polizia Stradale.

Deve sempre essere garantito il transito pedonale e quello dei mezzi di soccorso impegnati in operazioni di Pronto Intervento.

Sarà cura della ditta incaricata dei lavori affiggere idonea segnaletica stradale, anche di preavviso, onde dare notizia all'utenza circa le variazioni alla viabilità in atto ed oscurare la segnaletica esistente che risulti in contrasto con la regolamentazione temporanea prevista.

A cura dei richiedenti dovrà altresì essere dato avviso delle modifiche alla viabilità in atto ai servizi di pronto intervento e di pubblica assistenza.

Nell'ambito del cantiere oggetto della presente Ordinanza, si applicano le disposizioni del Decreto del Ministero delle Infrastrutture e Trasporti del 10/07/2002 "Disciplinare Tecnico relativo agli schemi segnaletici, differenziati per categoria di strada, da adottare per il segnalamento temporaneo" ed adottano i criteri minimi di sicurezza previsti dall'Allegato I del D.M. 22/01/2019.

I soggetti indicati in premessa, restano responsabili del mantenimento in esercizio ed in perfetta efficienza dei tratti stradali e della prevista segnaletica stradale per tutta la durata dei lavori mantenendo sollevato ed indenne il Comune di Genova da qualunque responsabilità derivante da carenza e/o inefficienza, di qualsivoglia natura, della segnaletica stradale stessa e della esecuzione delle lavorazioni.

A lavori ultimati, ovvero in ogni caso ciò si rendesse necessario prima dell'ultimazione dei lavori, la riapertura al transito di tali tratti potrà avvenire solamente previo ripristino delle condizioni di transitabilità compresa la messa in opera della segnaletica stradale eventualmente rimossa od oscurata per effetto dei lavori.

Qualora non effettivamente accertata dal personale della Civica Amministrazione, la conclusione dei lavori ed il corretto ripristino dei luoghi, come sopra specificato, devono essere comunicati entro e non oltre le 24.


Siano ottemperate tutte le prescrizioni disposte dalla Polizia Locale, la quale potrà adottare ulteriori misure di regolazione stradale ritenute necessarie.

MANDA

1. Alla Ditta Esecutrice, rendere noto al pubblico mediante l'installazione della prescritta segnaletica stradale, come dettagliata nel piano di segnalamento allegato, nei tempi e modi previsti dalla vigente normativa, con particolare riferimento alle disposizioni contenute nel Decreto del Ministero delle Infrastrutture e dei Trasporti del 10.07.2002.
2. Alla Direzione Corpo di Polizia Locale per la verifica della corretta applicazione della presente ordinanza.

IL DIRIGENTE
Firmato digitalmente
Gianluca Giurato

Avverso il presente provvedimento può essere opposto ricorso entro sessanta giorni, dalla data di pubblicazione all'albo pretorio, al Tribunale Amministrativo Regionale della Liguria nei termini e modi previsti dall'art. 2 e seguenti della L.1034/1971 e s.m. e i. , ovvero entro centoventi giorni dalla data di pubblicazione al Presidente della Repubblica nei termini e modi previsti dall'art. 8 e seguenti del D.P.R. 1199/1971.

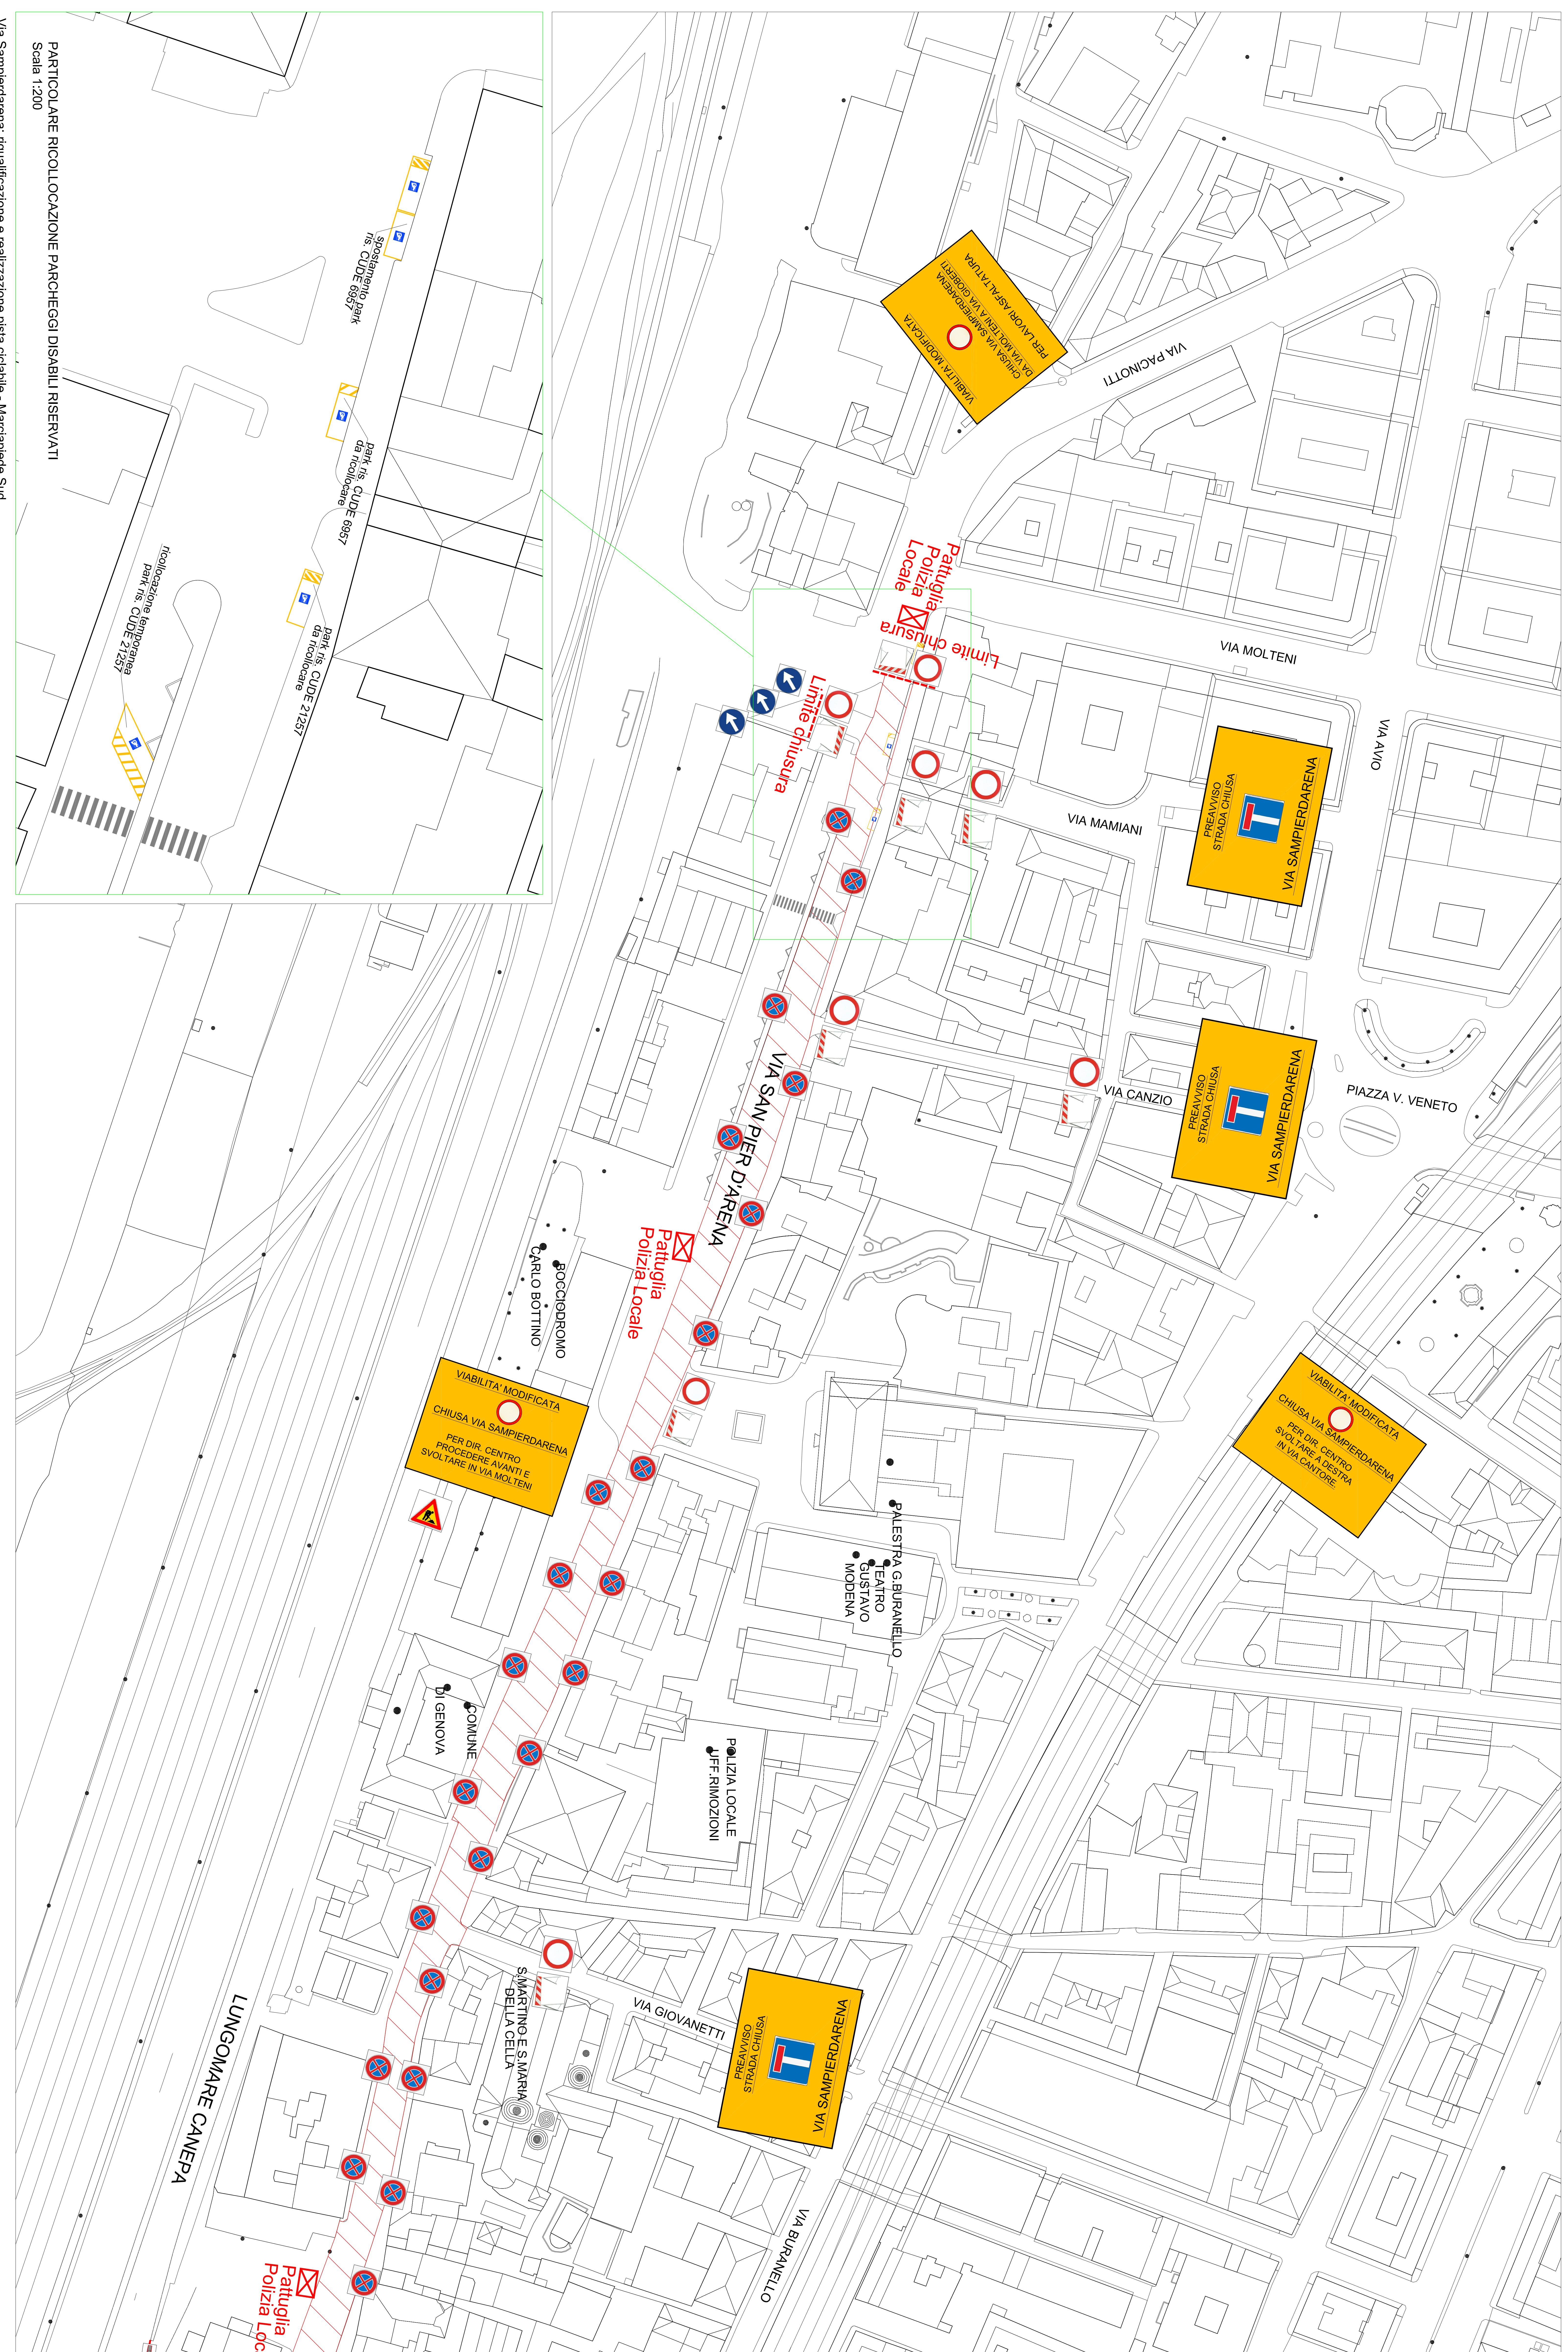

Via Sampierdarena: riqualificazione e realizzazione pista ciclabile - Marciapiede Sud
PARTICOLARE RICOLLOCAZIONE PARCHEGGI DISABILI RISERVATI
Scala 1:200

PNRR M5C2-22 PIU' SAMPIERDARENA