



COMUNE DI GENOVA

**Direzione Mobilità Urbana
Settore Regolazione**

ORDINANZA

ATTO N. ORM 211 DEL 25/02/2026

**OGGETTO: VIA PRETE NICOLO' DASTE
VIA DELLA CELLA
VIA GIACOMO BURANELLO
VIA LUIGI DOTTESIO
VIA VITTORIO BOTTEGO
VIA GIACOMO PEDEMONTE
TEMPORANEA MODIFICA DELLA CIRCOLAZIONE VEICOLARE E
PEDONALE PER DELIMITAZIONE DI AREA DI CANTIERE PER
RECUPERO E RIQUALIFICAZIONE PERCORSI PEDONALI -
OPERAZIONI DI SCARIFICA E ASFALTATURA STRADALE**

IL DIRIGENTE

Premesso che la ditta As.Ter. Genova SpA ha presentato istanze, PG/2026/78375 del 17/02/2026, PG80222/2026 del 18/02/2026 e PG80784/2026 del 19/02/2026, con le quali ha richiesto l'emissione di provvedimento di modifica della viabilità in alcuni tratti delle strade in oggetto nel territorio del Municipio II – Centro Ovest, per la scarifica e successiva asfaltatura del manto stradale a completamento dei lavori di recupero e riqualificazione percorsi pedonali nella zona centrale di Sampierdarena, da via Cantore a via Sampierdarena, nell'ambito dei lavori previsti dal PNRR M5C2 – 2.2, codice Moge 20977;

Viste le Determinazioni Dirigenziali n.1550 del 05/04/2024 di approvazione del progetto esecutivo e la n.435 del 23/12/2024 di affidamento dei lavori a questa ditta richiedente;

Viste

- l'autorizzazione all'occupazione suolo pubblico rilasciata dalla Direzione Area Programmazione e Attuazione Opere Pubbliche, Manutenzione e Verde Pubblico, PG2025/3729 del 17/07/2025;
- l'autorizzazione all'occupazione del suolo pubblico rilasciata ai sensi della delibera del Consiglio Comunale N. 98 del 29/07/1999 contenente le condizioni viabilistiche

concordate con la Polizia Locale per quanto riguarda l'intervento in via della Cella;

Preso atto della nota del 18/02/2026 con cui la ditta richiedente comunica di aver ricevuto prescrizioni dal competente distretto di Polizia Locale circa la necessità di eseguire le operazioni di scarifica su via Dottesio in orario notturno per limitare l'impatto sulla viabilità circostante e che tale intervento avverrà con il supporto di personale appartenente alla Polizia Locale;

Atteso che l'esecuzione dei lavori in esame comporta l'interdizione della circolazione veicolare nei tratti stradali interessati dalle lavorazioni;

Considerato che, per la situazione sopra descritta, appare opportuno provvedere all'adozione di misure a carattere provvisorio, idonee a tutelare l'incolumità pubblica nonché a consentire la sicurezza e la fluidità della circolazione veicolare e pedonale;

Ritenuto opportuno

- istituire divieto di transito veicolare nelle aree interessate dalle lavorazioni;
- adottare le modifiche alla viabilità così come meglio previste nel piano di segnalamento temporaneo di cantiere facente parte del presente provvedimento;

Visto i piani di segnalamento temporanei presentati dall'Impresa esecutrice dei lavori che identificano le aree interessate dagli interventi, allegati quale parte integrante e sostanziale;

Visto inoltre:

- le valutazioni viabilistiche di polizia stradale ai sensi della D.D.117.0.0.5/2013;
- Decreto Legislativo 30.4.92 n. 285 "*Nuovo Codice della Strada*", artt. 5, 6 e 7;
- Decreto Legislativo 18.08.2000 n. 267 "*Testo Unico delle leggi sull'ordinamento degli Enti Locali*", art. 107;
- Statuto del Comune di Genova, approvato con Deliberazione di Consiglio Comunale n. 17 del 09.04.2024, art. 51 comma 10;
- il Decreto del Ministero delle infrastrutture e dei trasporti 10 luglio 2002, recante "*disciplinare tecnico relativo agli schemi segnaletici, differenziati per categoria di strada, da adottare per il segnalamento temporaneo*";
- il Decreto del Ministero del lavoro e delle politiche sociali di concerto con il Ministero della salute ed il Ministero delle infrastrutture e trasporti 22 gennaio 2019, recante "*i criteri generali di sicurezza relativi alle procedure di revisione, integrazione e apposizione della segnaletica stradale destinata alle attività lavorative che si svolgono in presenza di traffico veicolare*"

ORDINA

per le motivazioni sopra esposte, **dal giorno 02/03/2026 al giorno 13/03/2026**, esclusi festivi e prefestivi, sono introdotte le seguenti prescrizioni:

durante le operazioni di scarifica in orario **08:00-18:00**,

durante le operazioni di asfaltatura in orario **08:00-24:00**,

via N. DASTE, nel tratto di stacco laterale fronte civici 59 rossi che da via A. Cantore si immette in via N. Daste:

- divieto di transito veicolare;

via DELLA CELLA, nel tratto compreso tra via N. Daste e via G. Buranello:

- divieto di transito veicolare, fatta eccezione agli aventi diritto per il raggiungimento dei rispettivi stacchi laterali di interesse, la cui circolazione è regolamentata da movieri, ripristinando il doppio senso di marcia, compatibilmente con le esigenze tecniche legate alle lavorazioni in corso;
- presenza di moviere ad agevolare l'immissione su via G. Buranello;
- divieto di fermata;

via G. BURANELLO, nel tratto compreso tra i civici 220 rosso e 226 rosso:

- divieto di fermata.

Durante le operazioni di scarifica in orario **20:00-06:00**,

durante le operazioni di asfaltatura in orario **08:00-24:00**,

via L. DOTTESIO, nel tratto compreso tra via di Francia e via V. Bottego:

- divieto di fermata e di transito veicolare;

nel tratto tra via G. B. Carpaneto e via di Francia:

- divieto di transito veicolare, fatta eccezione agli aventi diritto per il raggiungimento dei rispettivi stacchi laterali di interesse, la cui circolazione è regolamentata da movieri o da personale appartenente alla Polizia Locale, ripristinando il doppio senso di marcia, compatibilmente con le esigenze tecniche legate alle lavorazioni in corso;

VIA V. BOTTEGO, nel tratto antistante i civv. 10 – 10A rosso:

- divieto di fermata veicolare;

VIA G. PEDEMONTE:

nel tratto compreso tra la traversa che collega via G. Pedemonte con via V. Bottego e via L. Dottesio:

- divieto di transito veicolare salvo gli aventi diritto di passaggio verso/da i passi carrabili e i parcheggi privati, la cui circolazione è regolamentata ripristinando il doppio senso di marcia;
- divieto di fermata;

nella diramazione di collegamento a via V. Bottego:

- senso unico di circolazione da levante verso ponente, agevolato da movieri o da personale appartenente alla Polizia Locale;
- obbligo di fermarsi e dare precedenza ai veicoli percorrenti la via Bottego.

Sarà cura della ditta incaricata dei lavori affiggere comunicazione circa le data previste per le varie fasi dell'intervento almeno 48 ore prima dell'inizio dei lavori.

Sarà altresì cura dell'impresa esecutrice delle lavorazioni idonea installazione di segnaletica stradale, anche di preavviso, per informare l'utenza delle modifiche alla viabilità in atto ed oscurare la segnaletica esistente che risulti in contrasto con la regolamentazione temporanea prevista.

A cura dei richiedenti dovrà altresì essere dato avviso delle modifiche alla viabilità in atto ai servizi di pronto intervento e di pubblica assistenza.

Deve sempre essere garantito il transito pedonale e quello dei mezzi di soccorso impegnati in operazioni di Pronto Intervento.

Nell'ambito del cantiere oggetto della presente Ordinanza, si applicano le disposizioni del Decreto del Ministero delle Infrastrutture e Trasporti del 10/07/2002 "Disciplinare Tecnico relativo agli schemi segnaletici, differenziati per categoria di strada, da adottare per il segnalamento temporaneo" ed adottano i criteri minimi di sicurezza previsti dall'Allegato I del D.M. 22/01/2019.

I soggetti indicati in premessa, restano responsabili del mantenimento in esercizio ed in perfetta efficienza dei tratti stradali e della prevista segnaletica stradale per tutta la durata dei lavori mantenendo sollevato ed indenne il Comune di Genova da qualunque responsabilità derivante da carenza e/o inefficienza, di qualsivoglia natura, della segnaletica stradale stessa e della esecuzione delle lavorazioni.

A lavori ultimati, ovvero in ogni caso ciò si rendesse necessario prima dell'ultimazione dei lavori, la riapertura al transito di tali tratti potrà avvenire solamente previo ripristino delle condizioni di transitabilità compresa la messa in opera della segnaletica stradale eventualmente rimossa od oscurata per effetto dei lavori.

L'efficacia del presente provvedimento è subordinata alla presentazione al Comune di Genova, da parte della ditta esecutrice dell'intervento ed entro e non oltre le 24 ore successive dall'inizio dei lavori, della relativa comunicazione.

Qualora non effettivamente accertata dal personale della Civica Amministrazione, la conclusione dei lavori ed il corretto ripristino dei luoghi, come sopra specificato, devono essere comunicati entro e non oltre le 24 ore successive.

Sono ottemperate tutte le prescrizioni disposte dalla Polizia Locale, indicate nel parere allegato al presente provvedimento, la quale potrà adottare ulteriori misure di regolazione

stradale ritenute necessarie.



MANDA

All'impresa esecutrice rendere noto al pubblico mediante l'installazione della prescritta segnaletica stradale, come dettagliata nel piano di segnalamento allegato, nei tempi e modi previsti dalla vigente normativa, con particolare riferimento alle disposizioni contenute nel Decreto del Ministero delle Infrastrutture e dei Trasporti del 10.07.2002;

alla Direzione Corpo di Polizia Locale per la verifica della corretta applicazione della presente ordinanza.

IL DIRIGENTE
Firmato digitalmente
Gianluca Giurato



Avverso il presente provvedimento può essere opposto ricorso entro sessanta giorni, dalla data di pubblicazione all'albo pretorio, al Tribunale Amministrativo Regionale della Liguria nei termini e modi previsti dall'art. 2 e seguenti della L.1034/1971 e s.m. e i. , ovvero entro centoventi giorni dalla data di pubblicazione al Presidente della Repubblica nei termini e modi previsti dall'art. 8 e seguenti del D.P.R. 1199/1971.

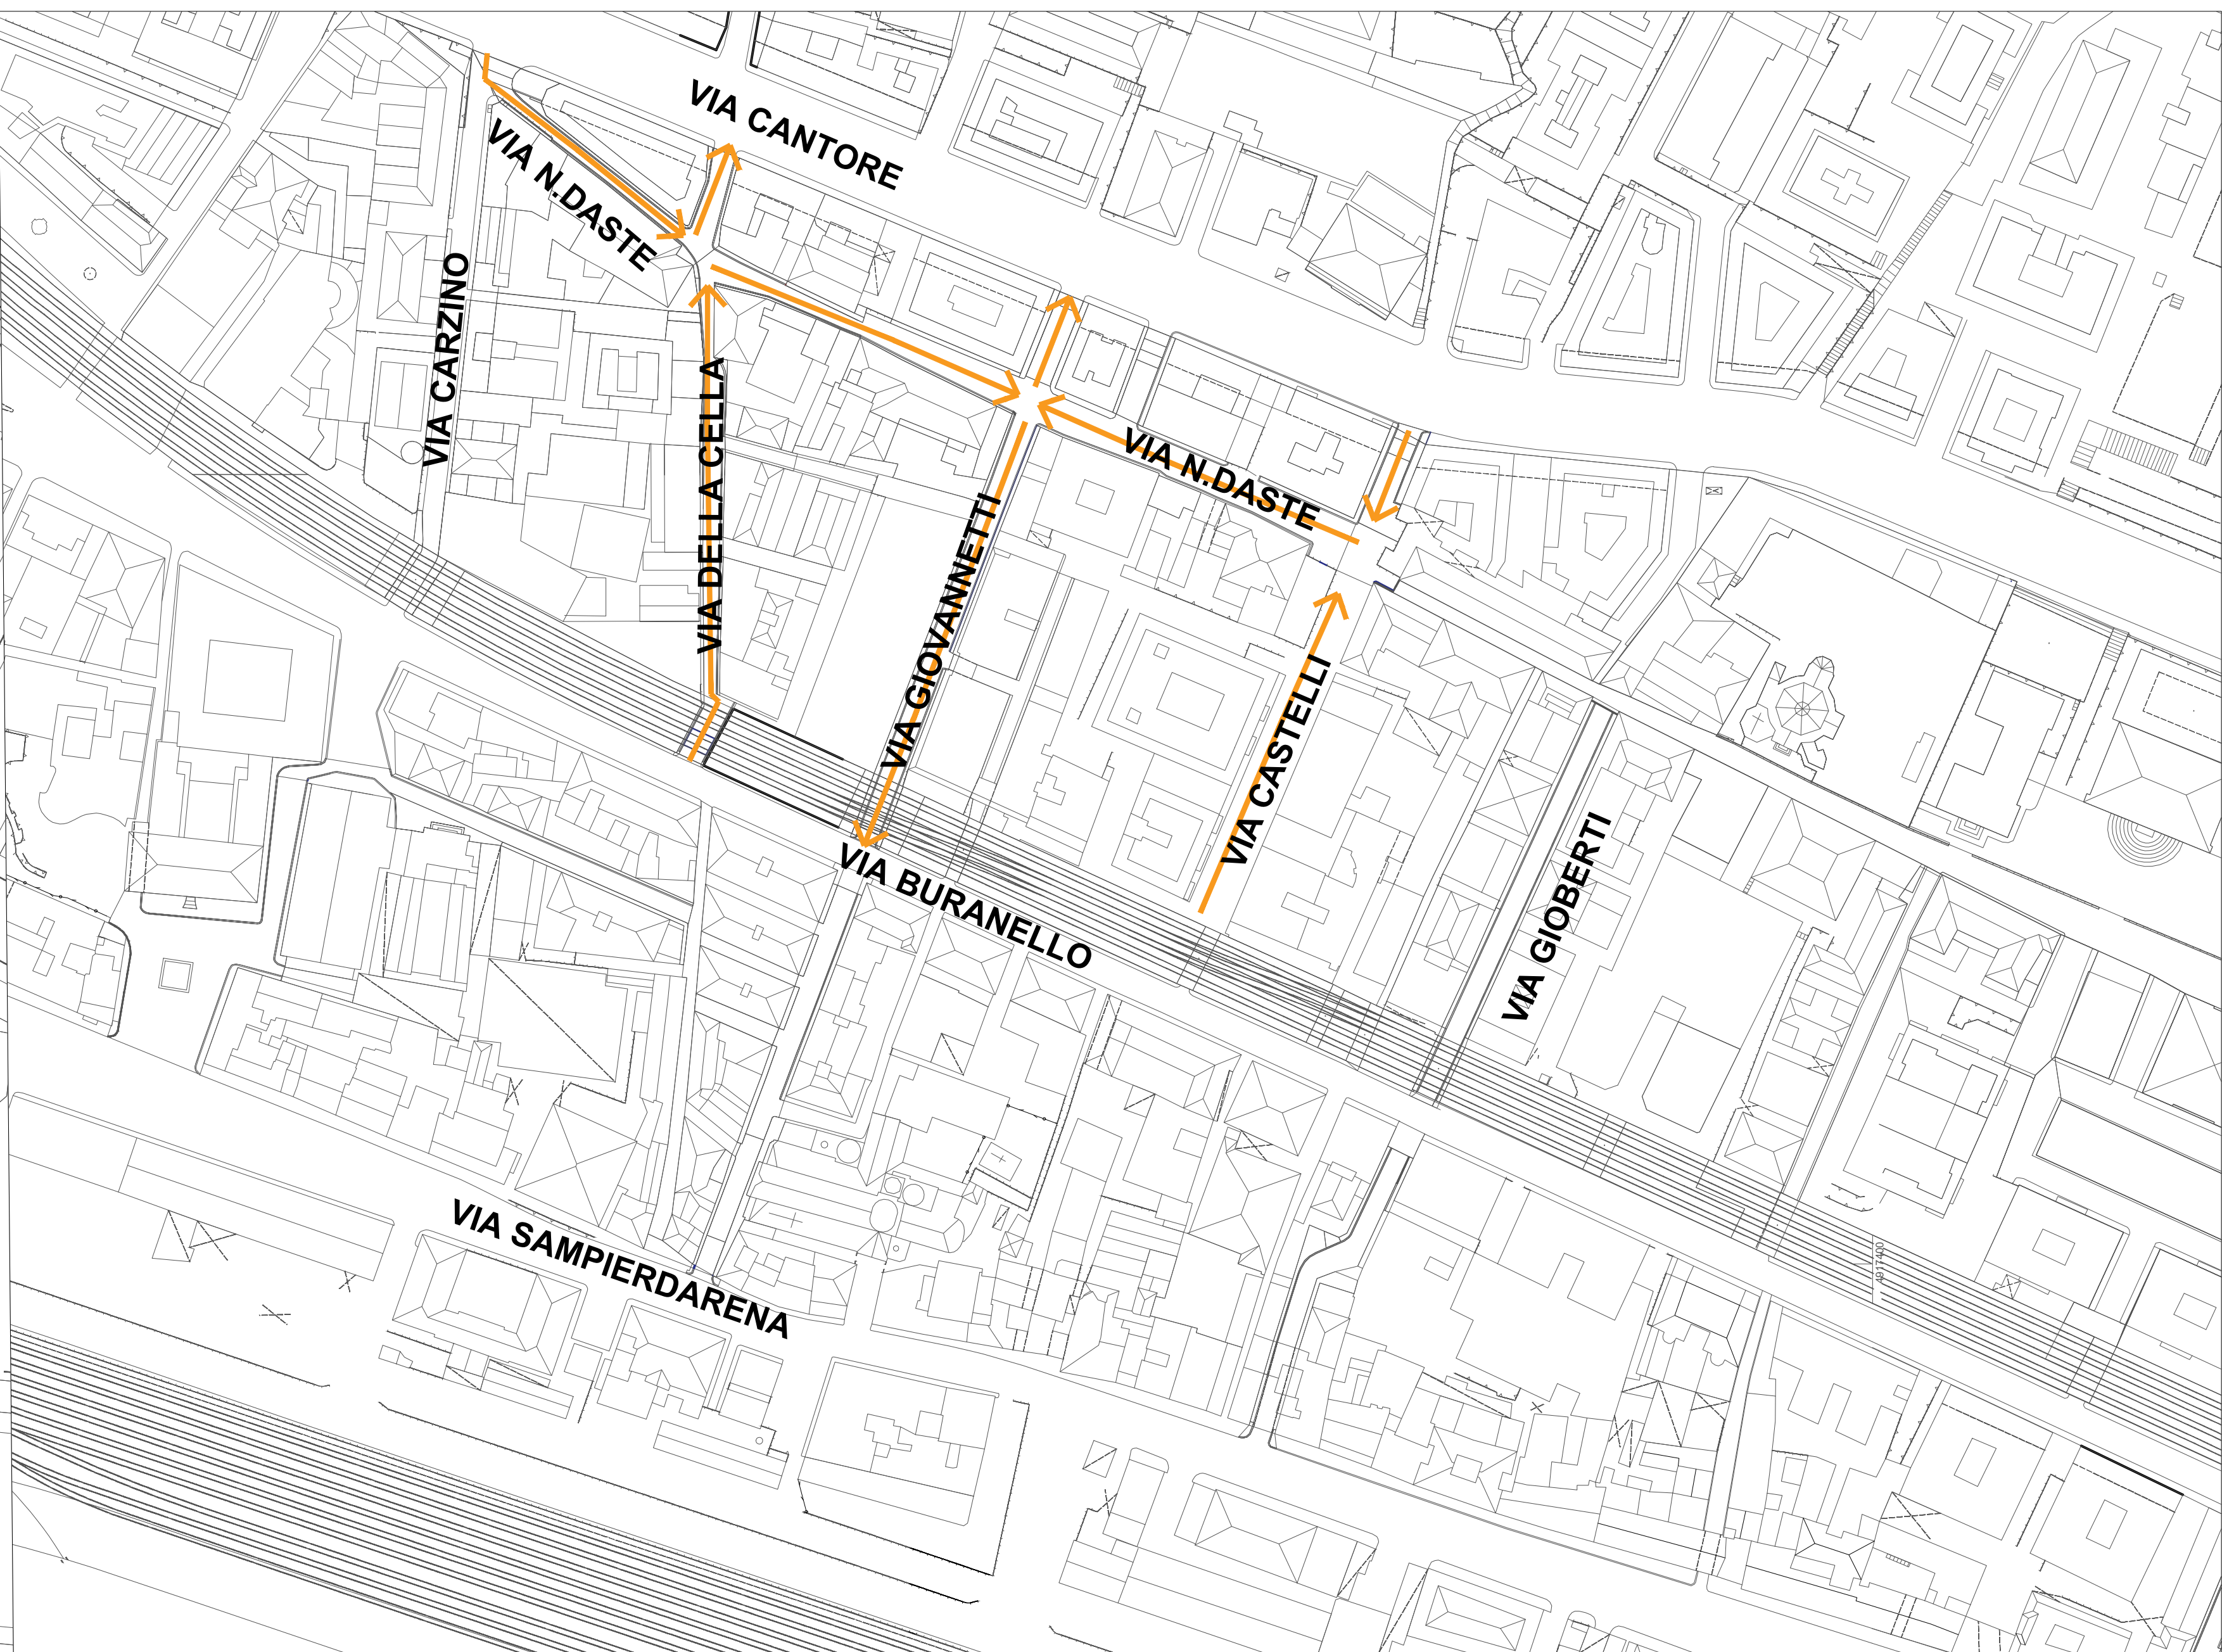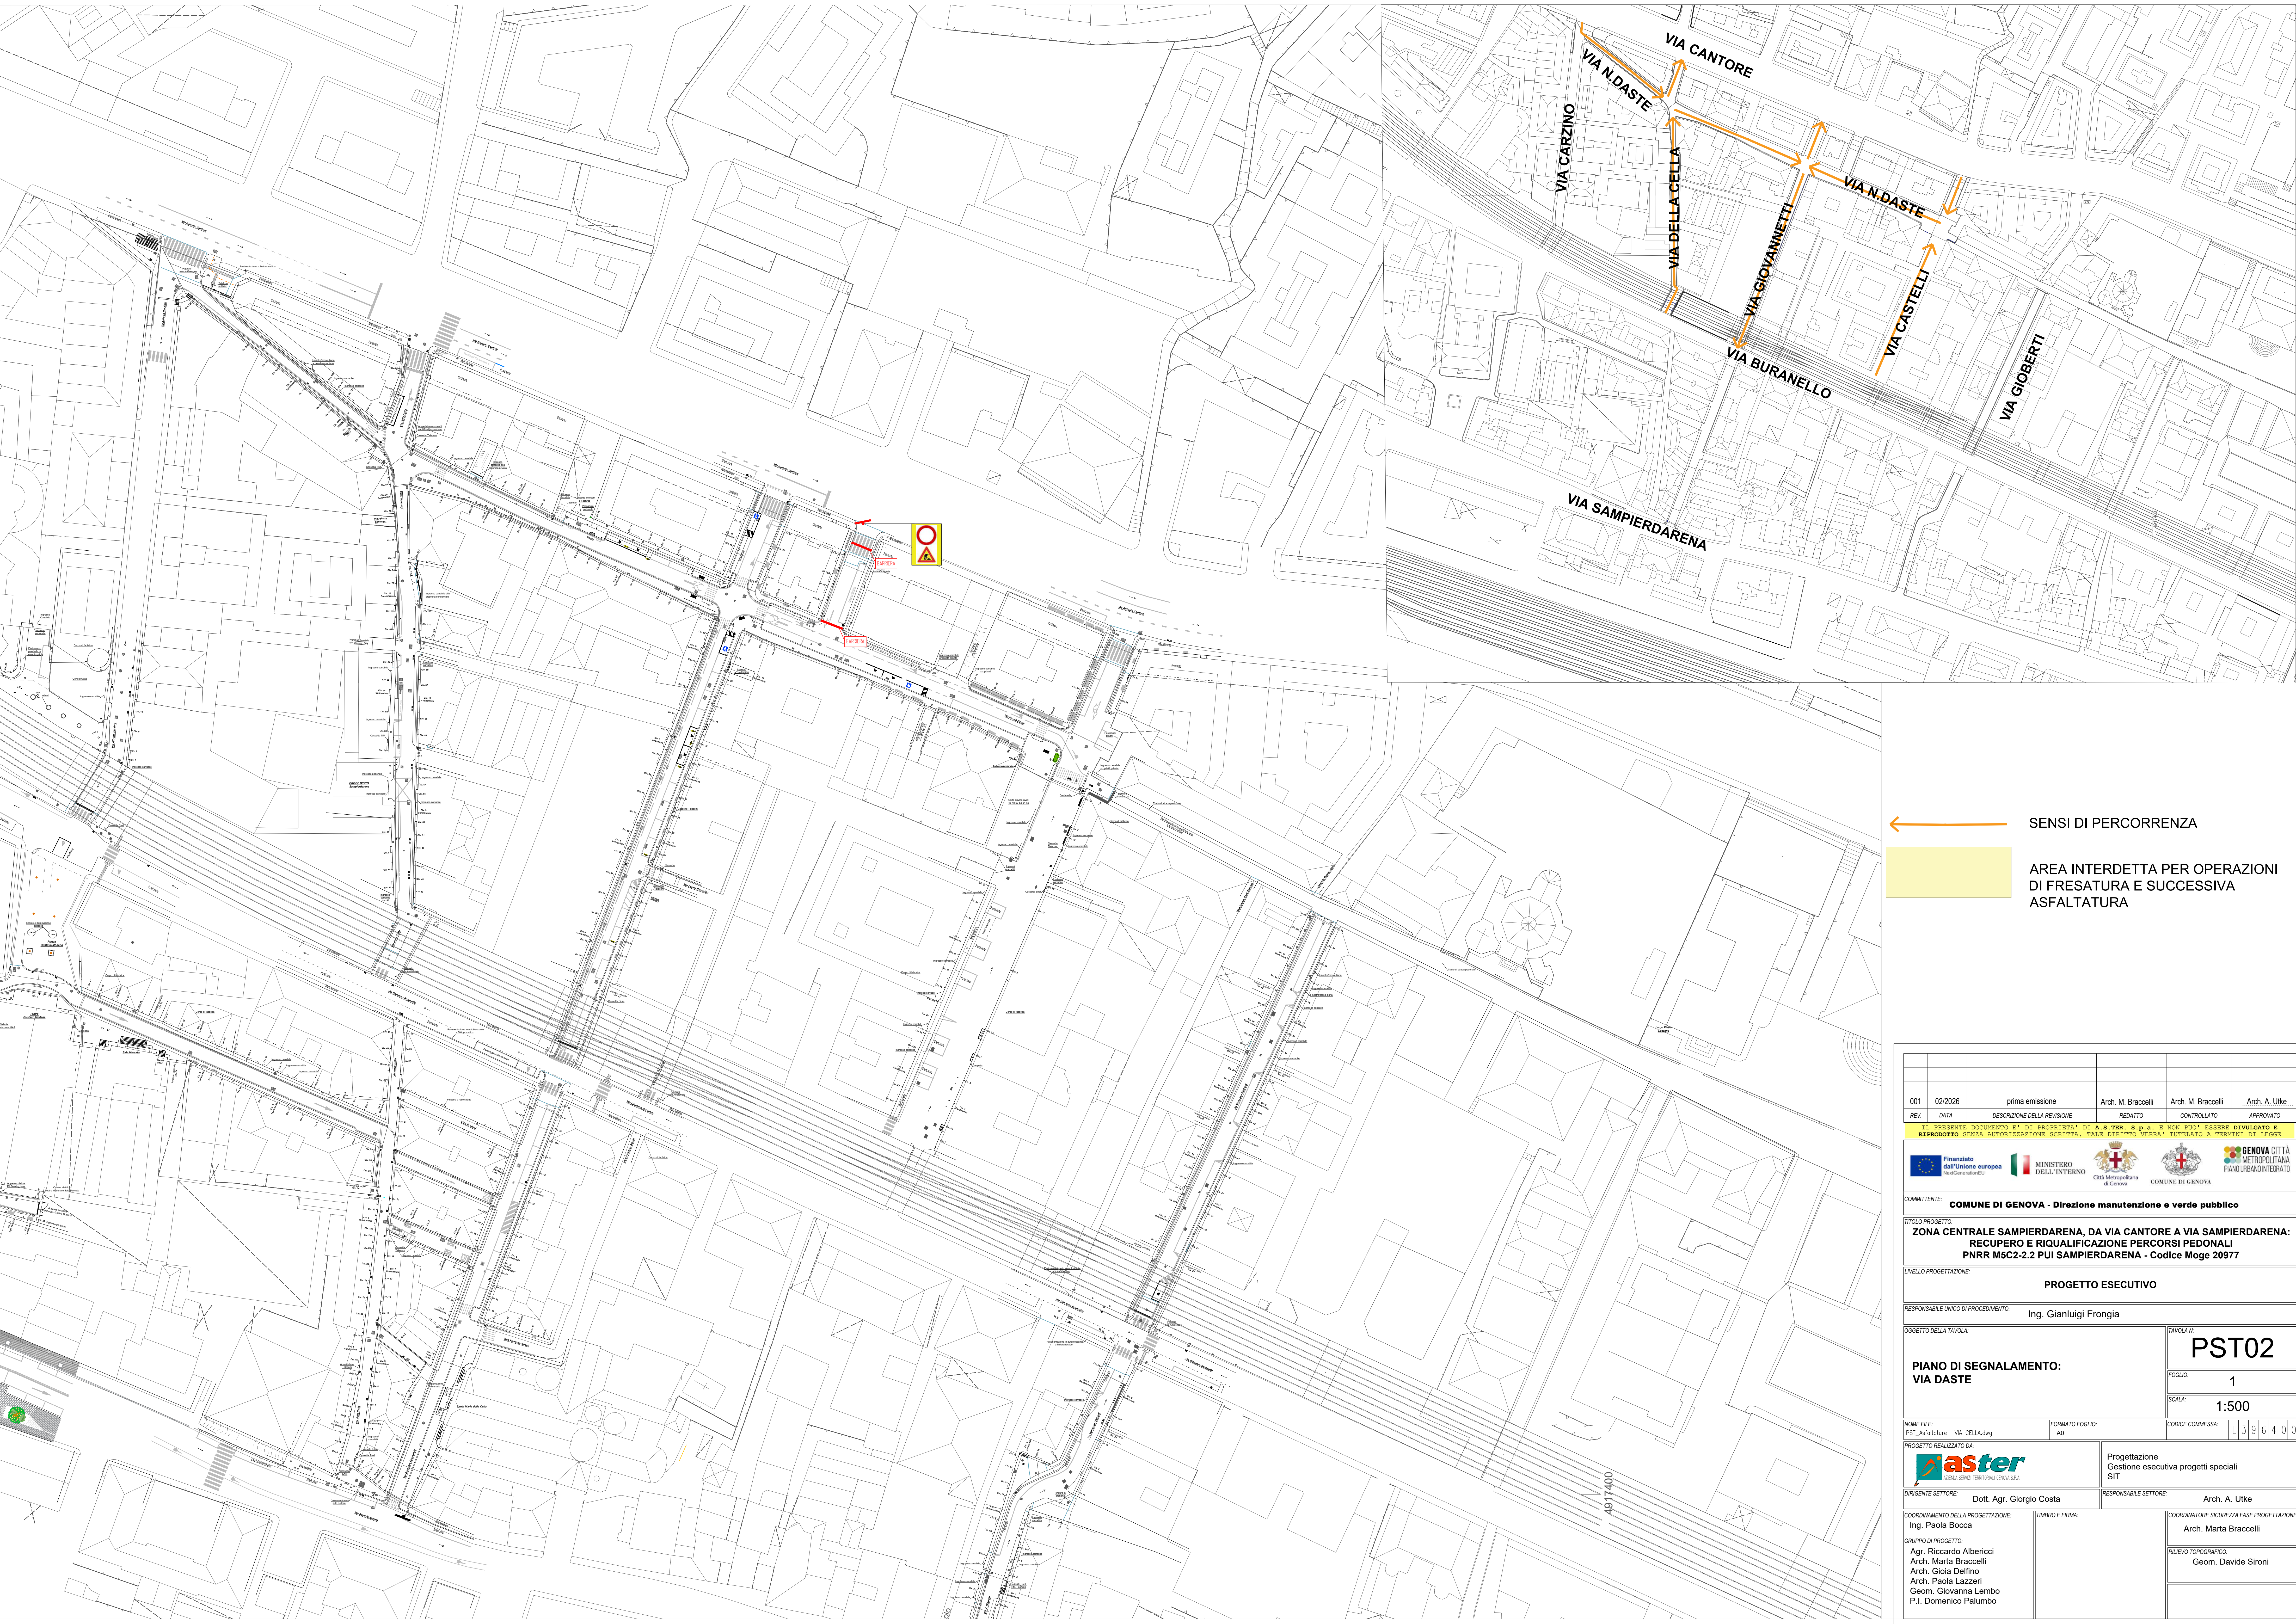


SENSI DI PERCORRENZA

AREA INTERDETTA PER OPERAZIONI DI FRESATURA E SUCCESSIVA ASFALTATURA

001	02/2026	prima emissione	Arch. M. Braccelli	Arch. M. Braccelli	Arch. A. Utke
REV.	DATA	DESCRIZIONE DELLA REVISIONE	REDATTO	CONTROLLATO	APPROVATO
IL PRESENTE DOCUMENTO E' DI PROPRIETA' DI A.S.T.E.R. S.p.a. E NON PUO' ESSERE DIVULGATO E RIPRODOTTO SENZA AUTORIZZAZIONE SCRITTA. TALE DIRITTO VERRA' TUTELATO A TERMINI DI LEGGE					
 Finanziato dall'Unione europea NextGenerationEU		 MINISTERO DELL'INTERNO	 Città Metropolitana di Genova	 COMUNE DI GENOVA	 GENOVA CITTÀ METROPOLITANA PIANO URBANISTICO INTEGRATO
COMITENTE: COMUNE DI GENOVA - Direzione manutenzione e verde pubblico					
TITOLO PROGETTO: ZONA CENTRALE SAMPIERDARENA, DA VIA CANTORE A VIA SAMPIERDARENA: RECUPERO E RIQUALIFICAZIONE PERCORSI PEDONALI PNRR MSC2-2.2 PUI SAMPIERDARENA - Codice Moge 20977					
LIVELLO PROGETTAZIONE: PROGETTO ESECUTIVO					
RESPONSABILE UNICO DI PROCEDIMENTO: Ing. Gianluigi Frongia					
OGGETTO DELLA TAVOLA:				TAVOLA N. PST02	
PIANO DI SEGNALEMENTO: VIA DASTE				FOGLIO: 1	
				SCALA: 1:500	
				CODICE COMMESSA: L 3 9 6 4 0 0	
NOME FILE: PST_Asfolture -VIA_CELLA.dwg		FORMATO FOGLIO: A0		Progettazione Gestione esecutiva progetti speciali SIT	
PROGETTO REALIZZATO DA:  aster AGENZIA SERVIZI TERRITORIALI / GENOVA S.p.A.					
DIRIGENTE SETTORE: Dott. Agr. Giorgio Costa		RESPONSABILE SETTORE: Arch. A. Utke			
COORDINAMENTO DELLA PROGETTAZIONE: Ing. Paola Bocca		TIMBRO E FIRMA: Arch. Marta Braccelli			
GRUPPO DI PROGETTO: Agr. Riccardo Alberici Arch. Marta Braccelli Arch. Giola Dellino Arch. Paola Lazzeri Geom. Giovanna Lembo P.I. Domenico Palumbo					
RELEVIO TOPOGRAFICO: Geom. Davide Sironi					

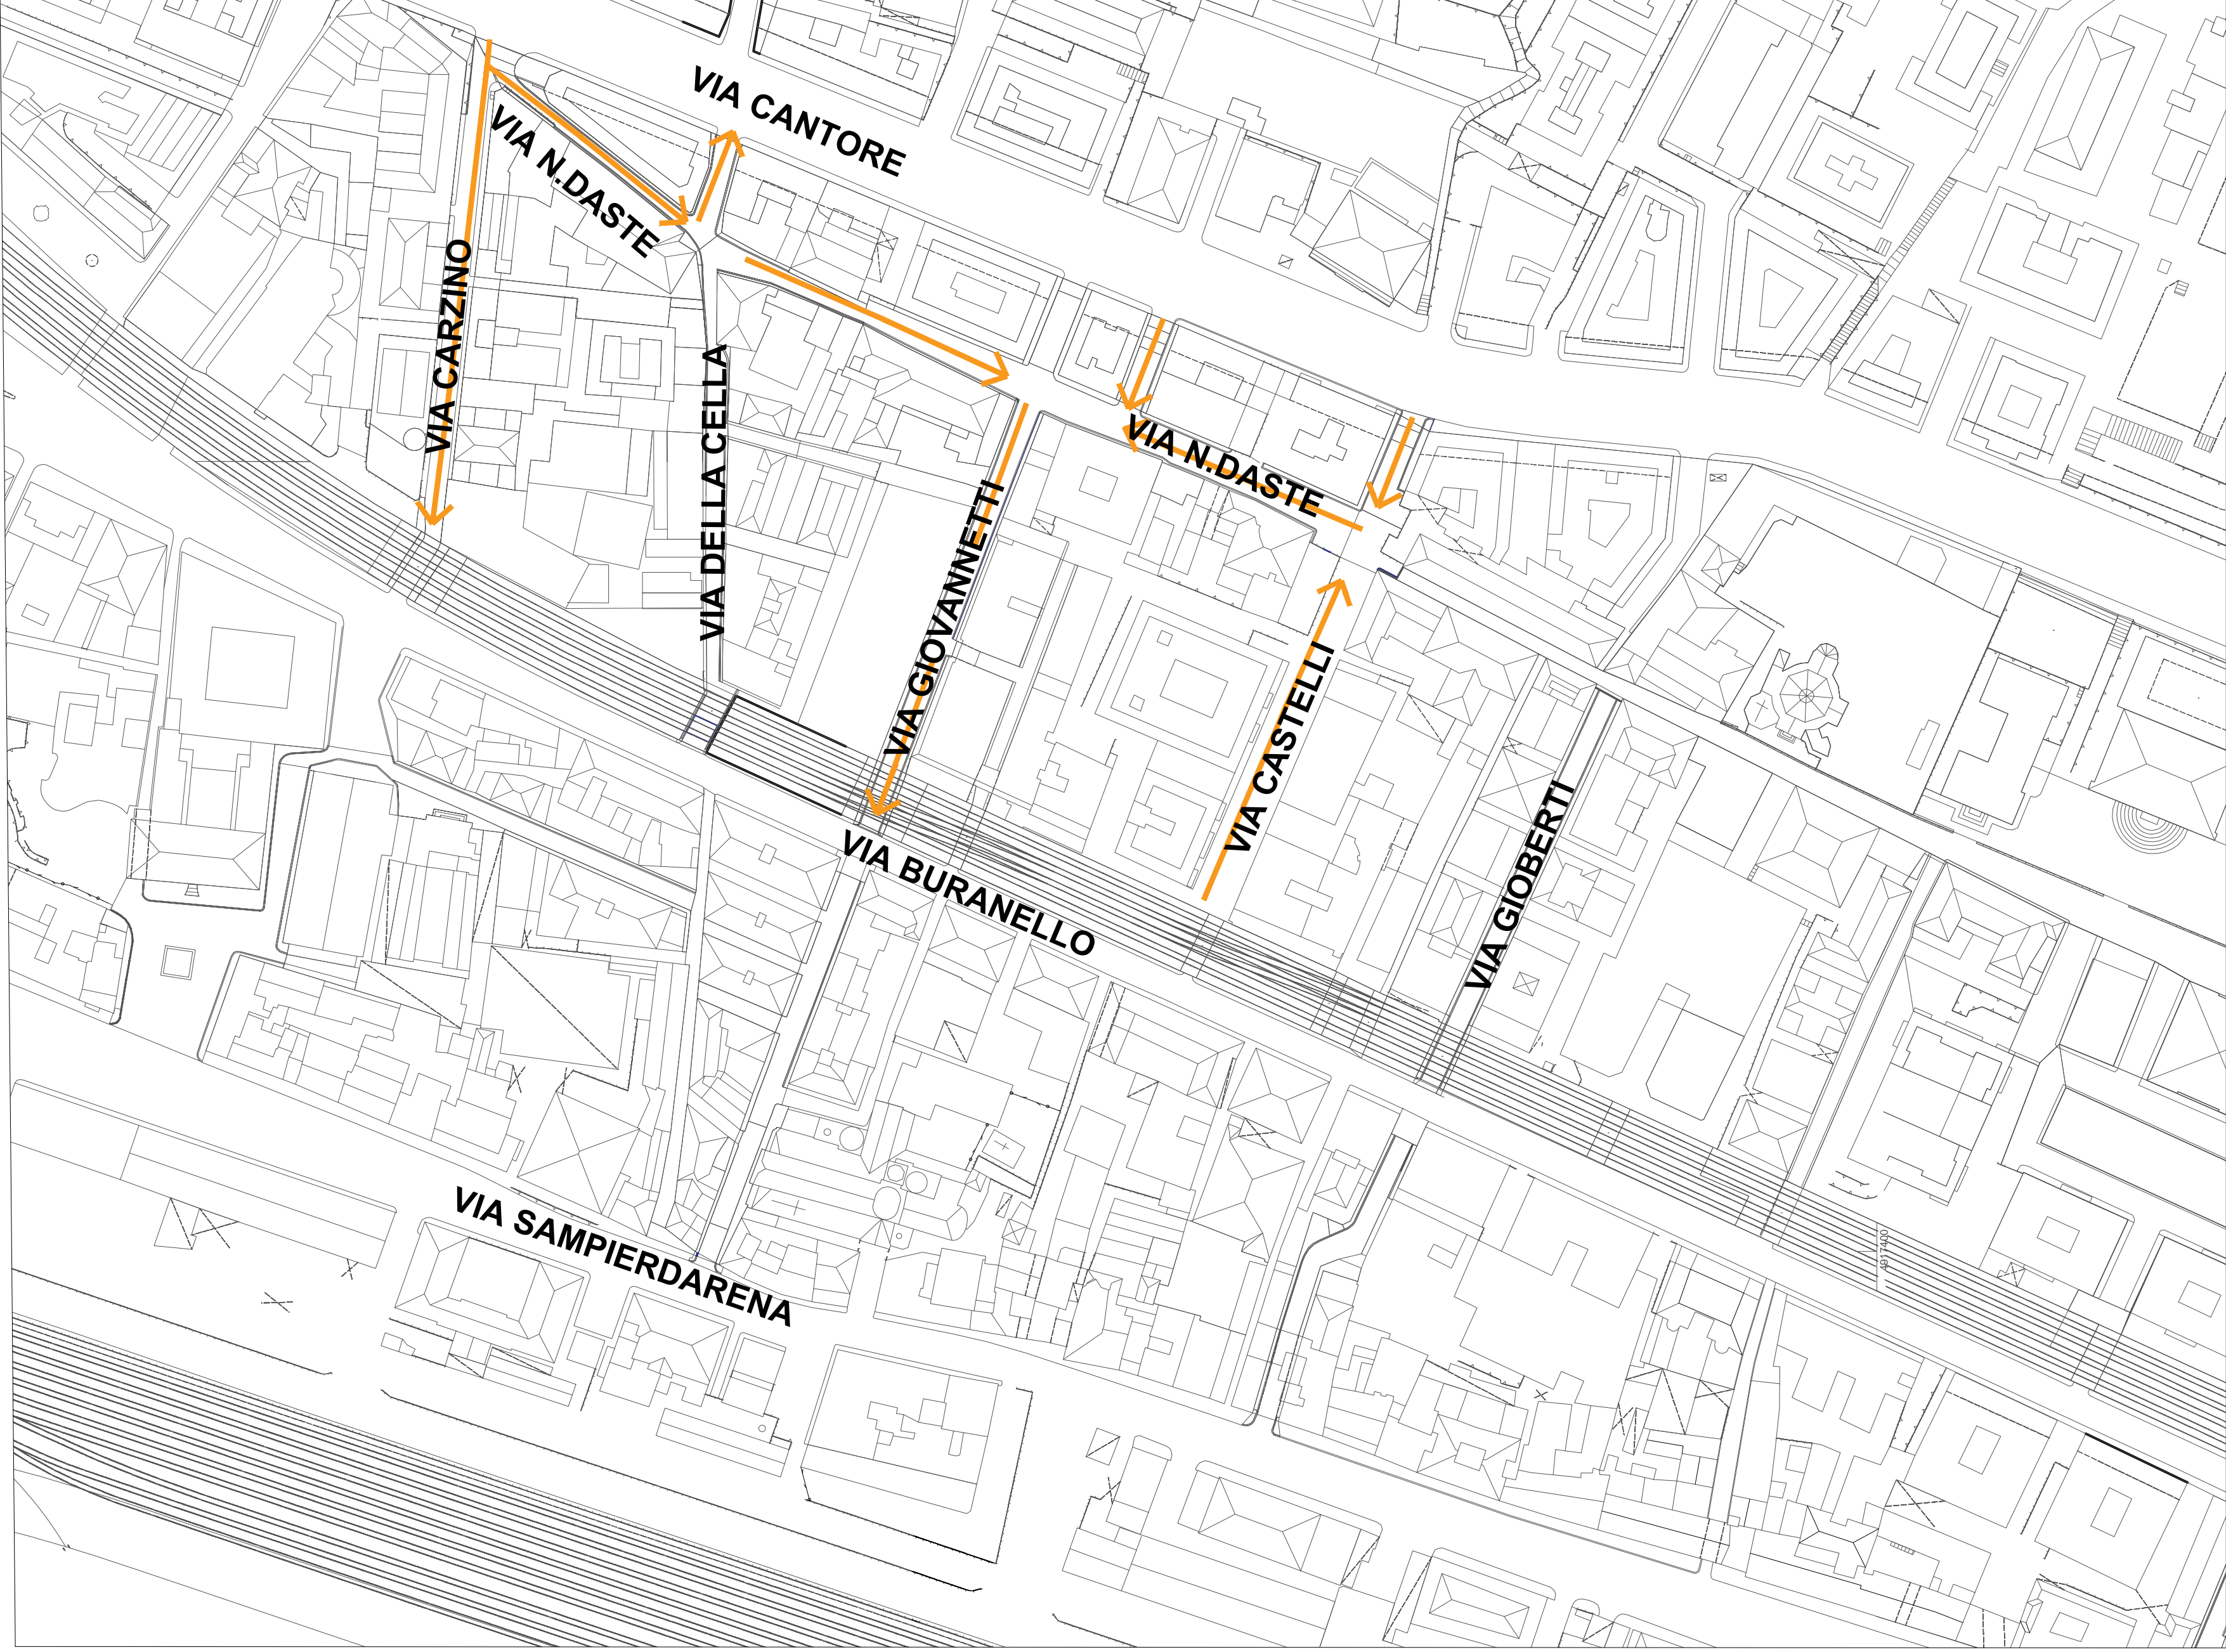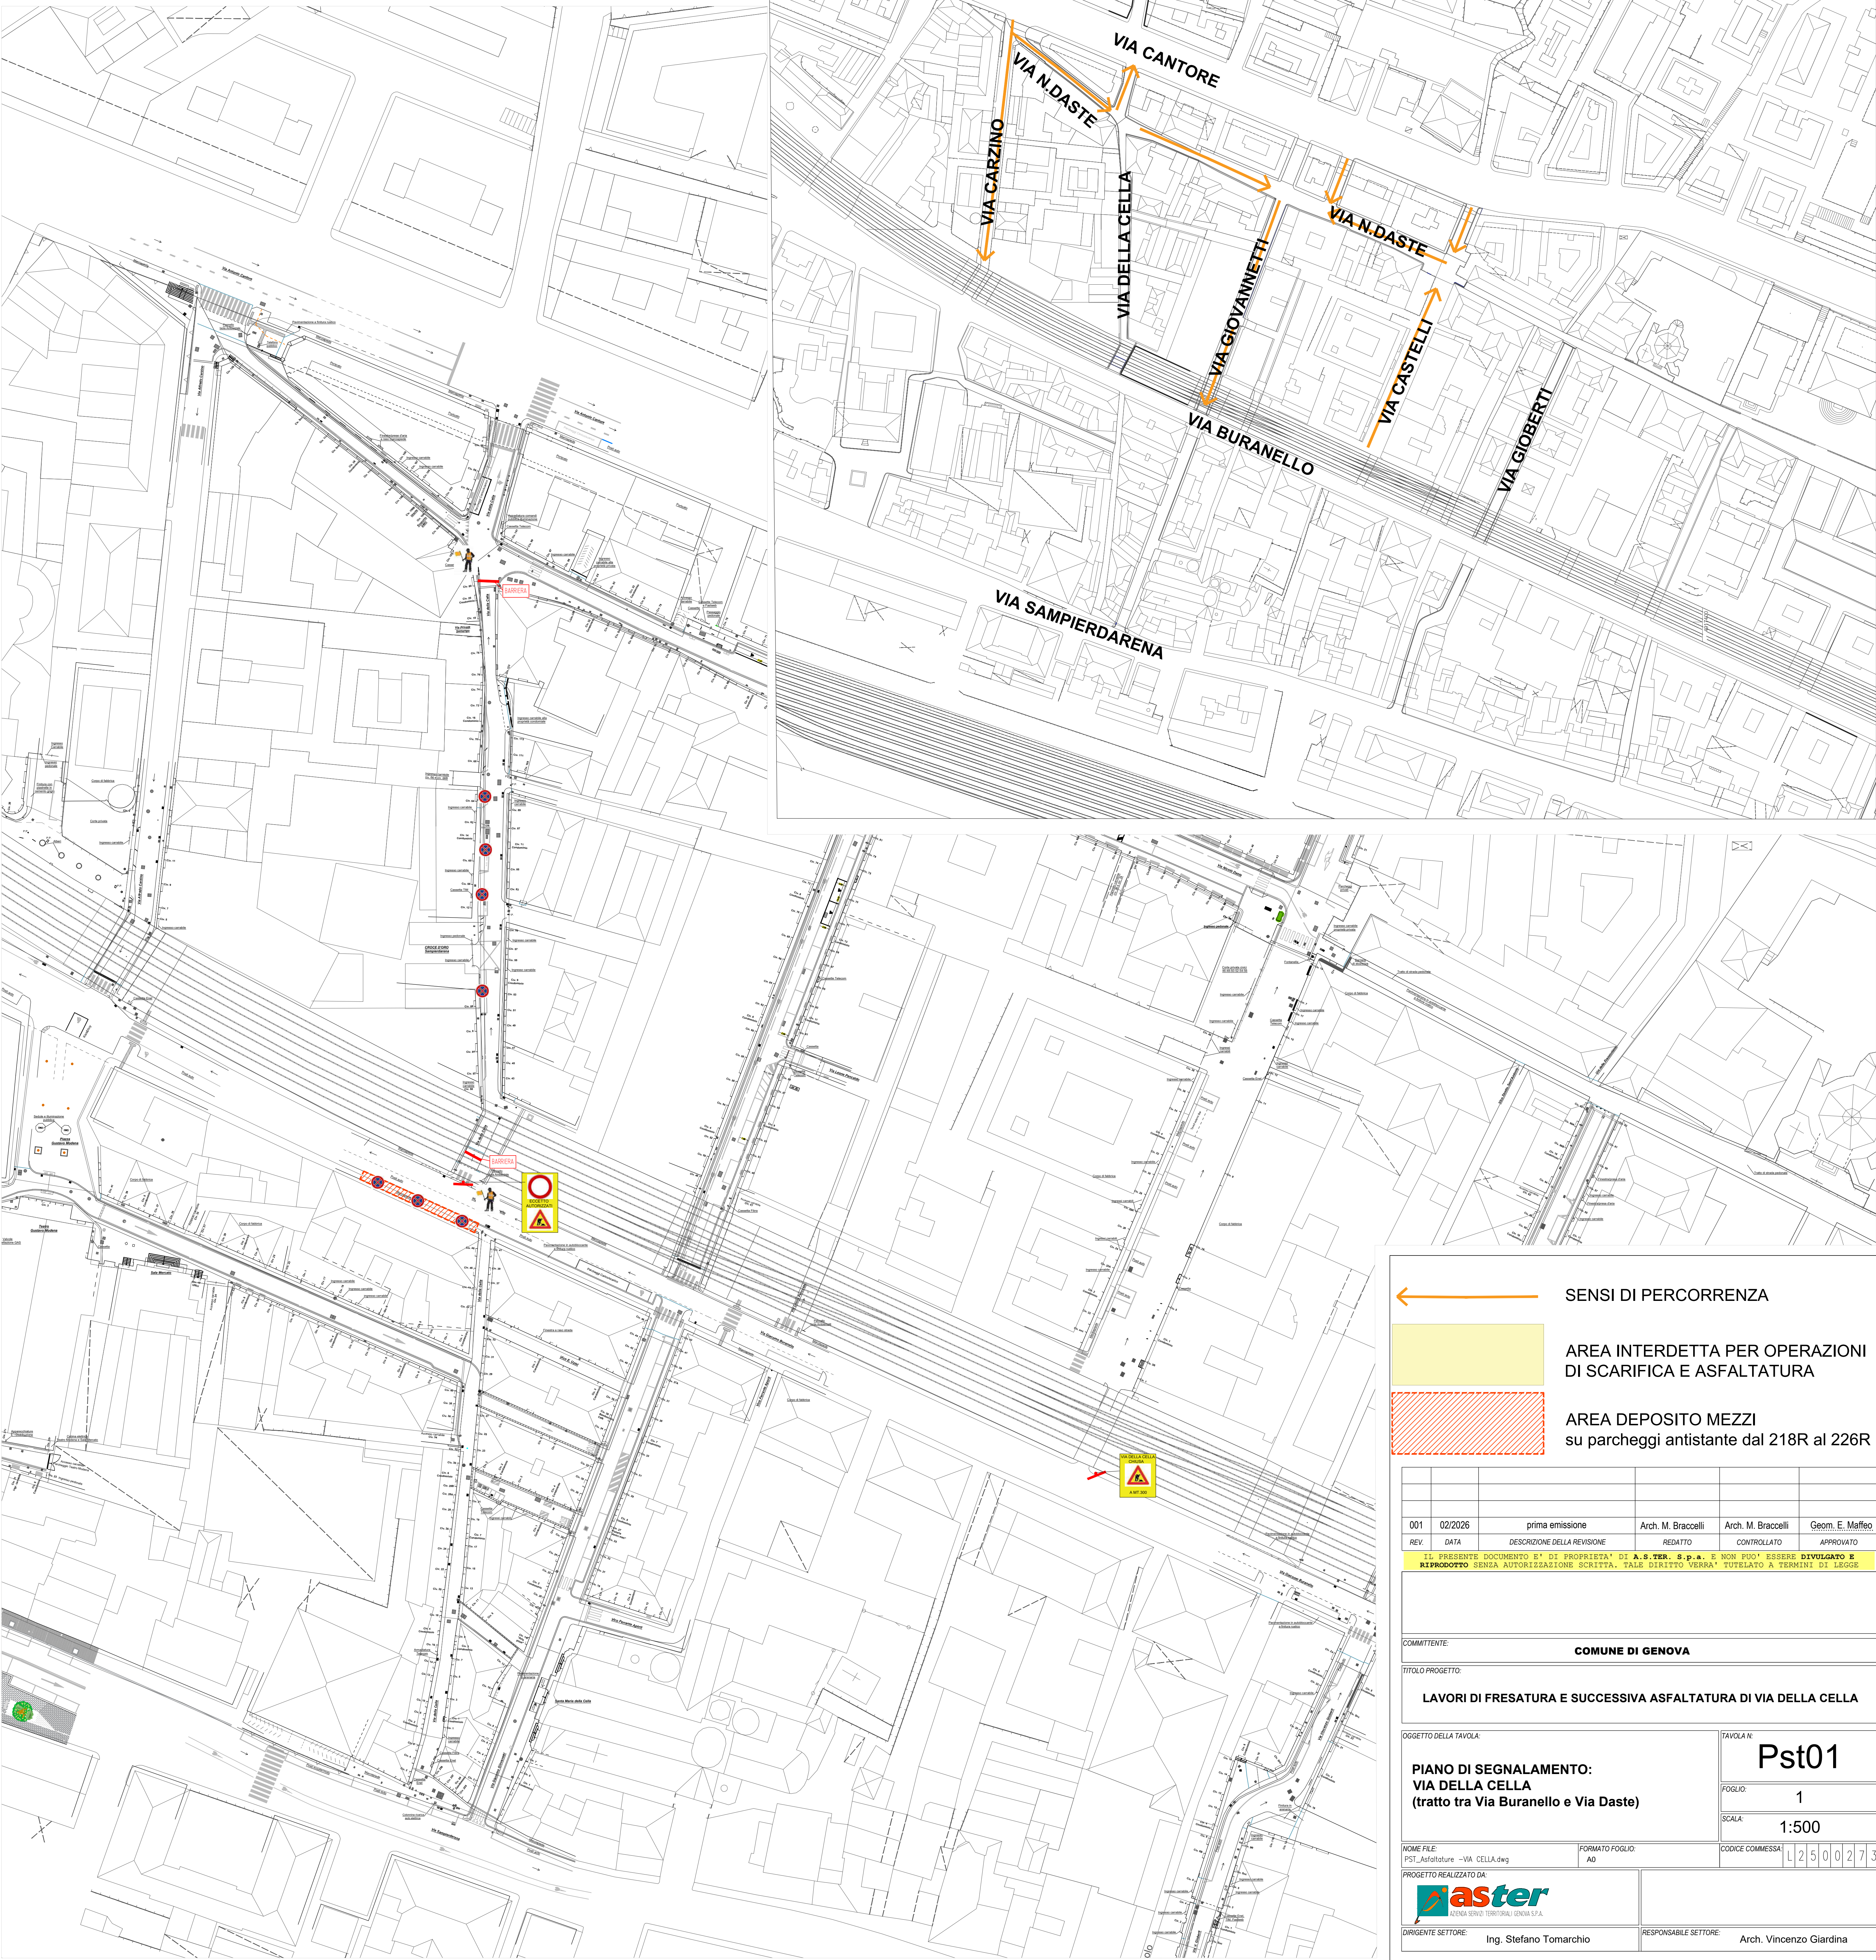

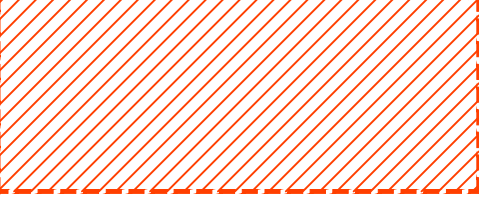- SENSI DI PERCORRENZA
- AREA INTERDETTA PER OPERAZIONI DI SCARIFICA E ASFALTATURA
- AREA DEPOSITO MEZZI su parcheggi antistante dal 218R al 226R

001	02/2026	prima emissione	Arch. M. Braccelli	Arch. M. Braccelli	Geom. E. Maffeo
REV.	DATA	DESCRIZIONE DELLA REVISIONE	REDATTO	CONTROLLATO	APPROVATO

IL PRESENTE DOCUMENTO E' DI PROPRIETA' DI A.S.T.E.R. S.p.A. E NON PUO' ESSERE DIVULGATO E RIPRODOTTO SENZA AUTORIZZAZIONE SCRITTA, TASSI D'USO VERBALE, TITOLATO A TENERE DI LEGGE.

COMMITTENTE: **COMUNE DI GENOVA**


TITOLO PROGETTO: **LAVORI DI FRESATURA E SUCCESSIVA ASFALTATURA DI VIA DELLA CELLA**

OGGETTO DELLA TAVOLA:	TAVOLA N:
PIANO DI SEGNALAMENTO: VIA DELLA CELLA (tratto tra Via Buranello e Via Daste)	Pst01
	FOGLIO:
	1
SCALA:	1:500

NOME FILE: PST_Asfaltature - VIA_CELLA.dwg	FORMATO FOGLIO: A0	CODICE COMMESSA: L2500273
---	-----------------------	------------------------------

PROGETTO REALIZZATO DA **aster** INGEGNERIA STUDIO TORRIONI/GENOVA S.P.A.

DIREGENTE SETTORE: Ing. Stefano Tomarchio	RESPONSABILE SETTORE: Arch. Vincenzo Giardina
--	--

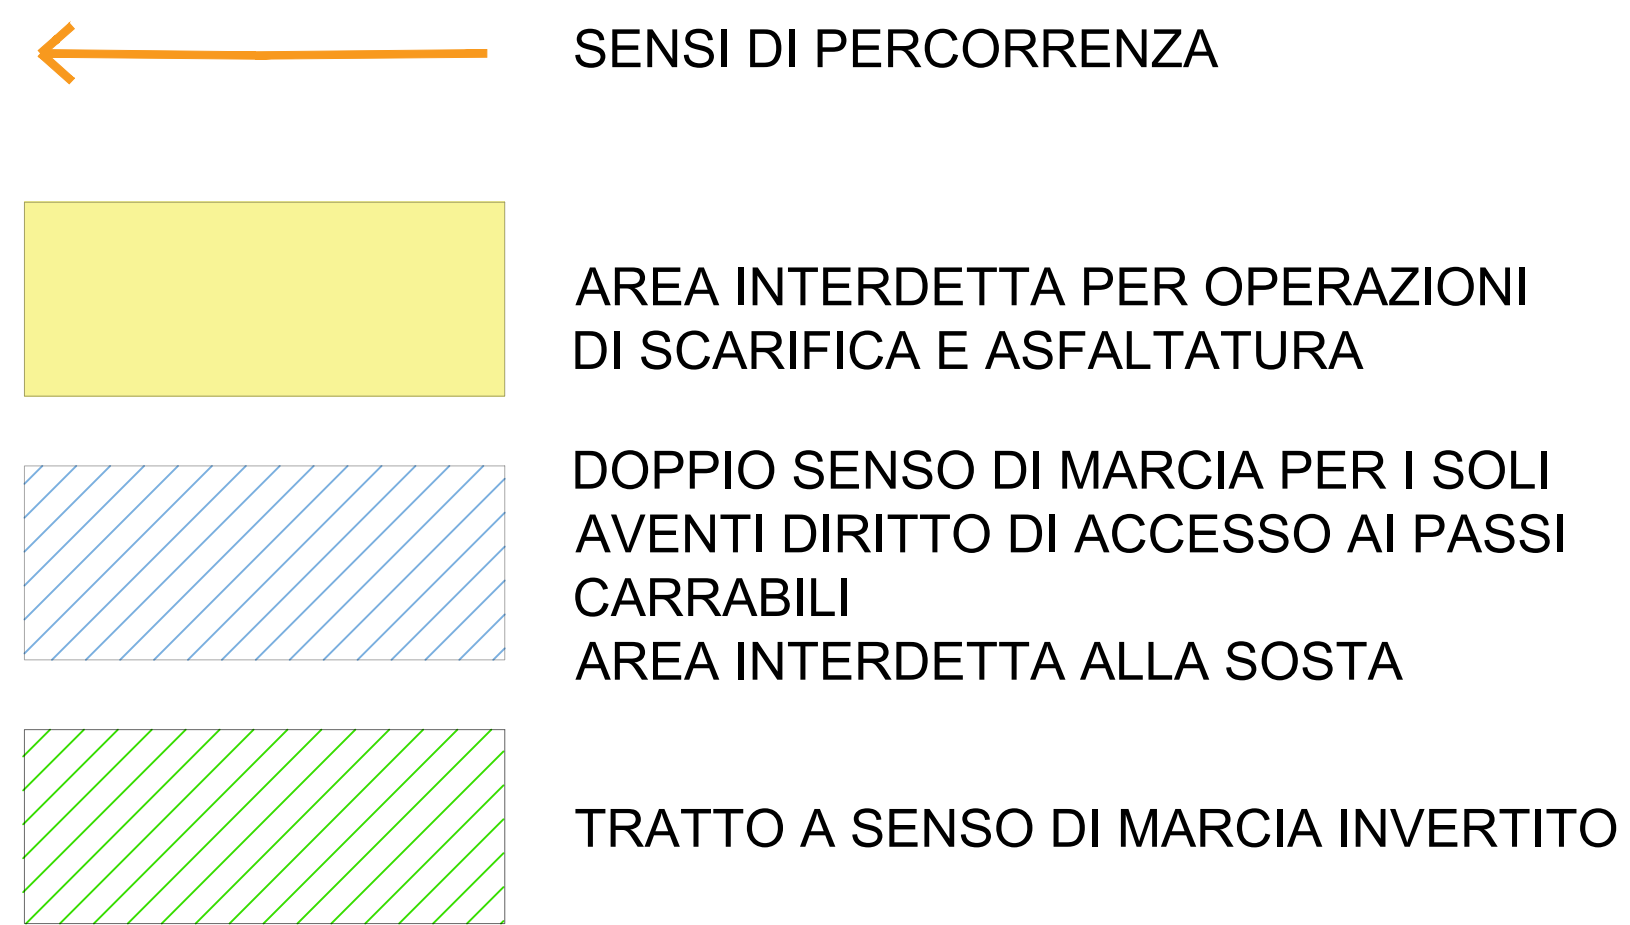

001	02/2026	prima emissione	Arch. M. Braccelli	Arch. M. Braccelli	Arch. A. Utke		
REV.	DATA	DESCRIZIONE DELLA REVISIONE	REDATTO	CONTROLLATO	APPROVATO		
IL PRESENTE DOCUMENTO È DI PROPRIETÀ DELL'A.S.T.E.R. S.p.A. E NON PUÒ ESSERE RIPRODOTTO O RITRANSMESSE SENZA AUTORIZZAZIONE SCRITTA DALLA DIREZIONE VERBALE							
			 MINISTERO DELL'INTERNO Città Metropolitana di Genova	 COMUNE DI GENOVA	 GENOVA CITTÀ METROPOLITANA PIANO URBANICO INTEGRATO		
COMMITTEE: COMUNE DI GENOVA - Direzione manutenzione e verde pubblico							
TITOLO PROGETTO: ZONA CENTRALE SAMPIERDARENA, DA VIA CANTORE A VIA SAMPIERDARENA: RECUPERO E RIQUALIFICAZIONE PERCORSI PEDONALI PNRR M5C2-2.2 PUI SAMPIERDARENA - Codice Moge 20977							
LIVELLO PROGETTAZIONE: PROGETTO ESECUTIVO							
RESPONSABILE UNICO DI PROCEDIMENTO: Ing. Gianluigi Frongia							
OGGETTO DELLA TAVOLA: PIANO DI SEGNALENTOR SCARIFICA E ASFALTATURE VIA DOTTESIO (tratto tra Via di Francia e Via Bottego)				TAVOLA N.: D12.15			
				FOGLIO: 1 di 1			
				SCALA: 1:500			
NOME FILE: PST_2026_REV4.dwg		FORMATO FOGLIO: A0		CODICE COMMESSA: L 3 9 6 4 0 0			
PROGETTO REALIZZATO DA: ASTER SPA (Società) - GENOVA S.r.l.				Progettazione Gestione esecutiva progetti speciali SIT			
DIRIGENTE SETTORE: Dott. Agr. Giorgio Costa				RESPONSABILE SETTORE: Arch. A. Utke			
COORDINAMENTO DELLA PROGETTAZIONE: Ing. Paola Bocca				COORDINATORE SICUREZZA FASE PROGETTAZIONE: Arch. Marta Braccelli			
GRUPPO DI PROGETTO: Agr. Riccardo Aberici Arch. Marta Braccelli Arch. Gioia Delfino Arch. Paola Lazzeri Geom. Giovanni Lembo P.I. Domenico Palumbo				RELIEVO TOPOGRAFICO: Geom. Davide Sironi			