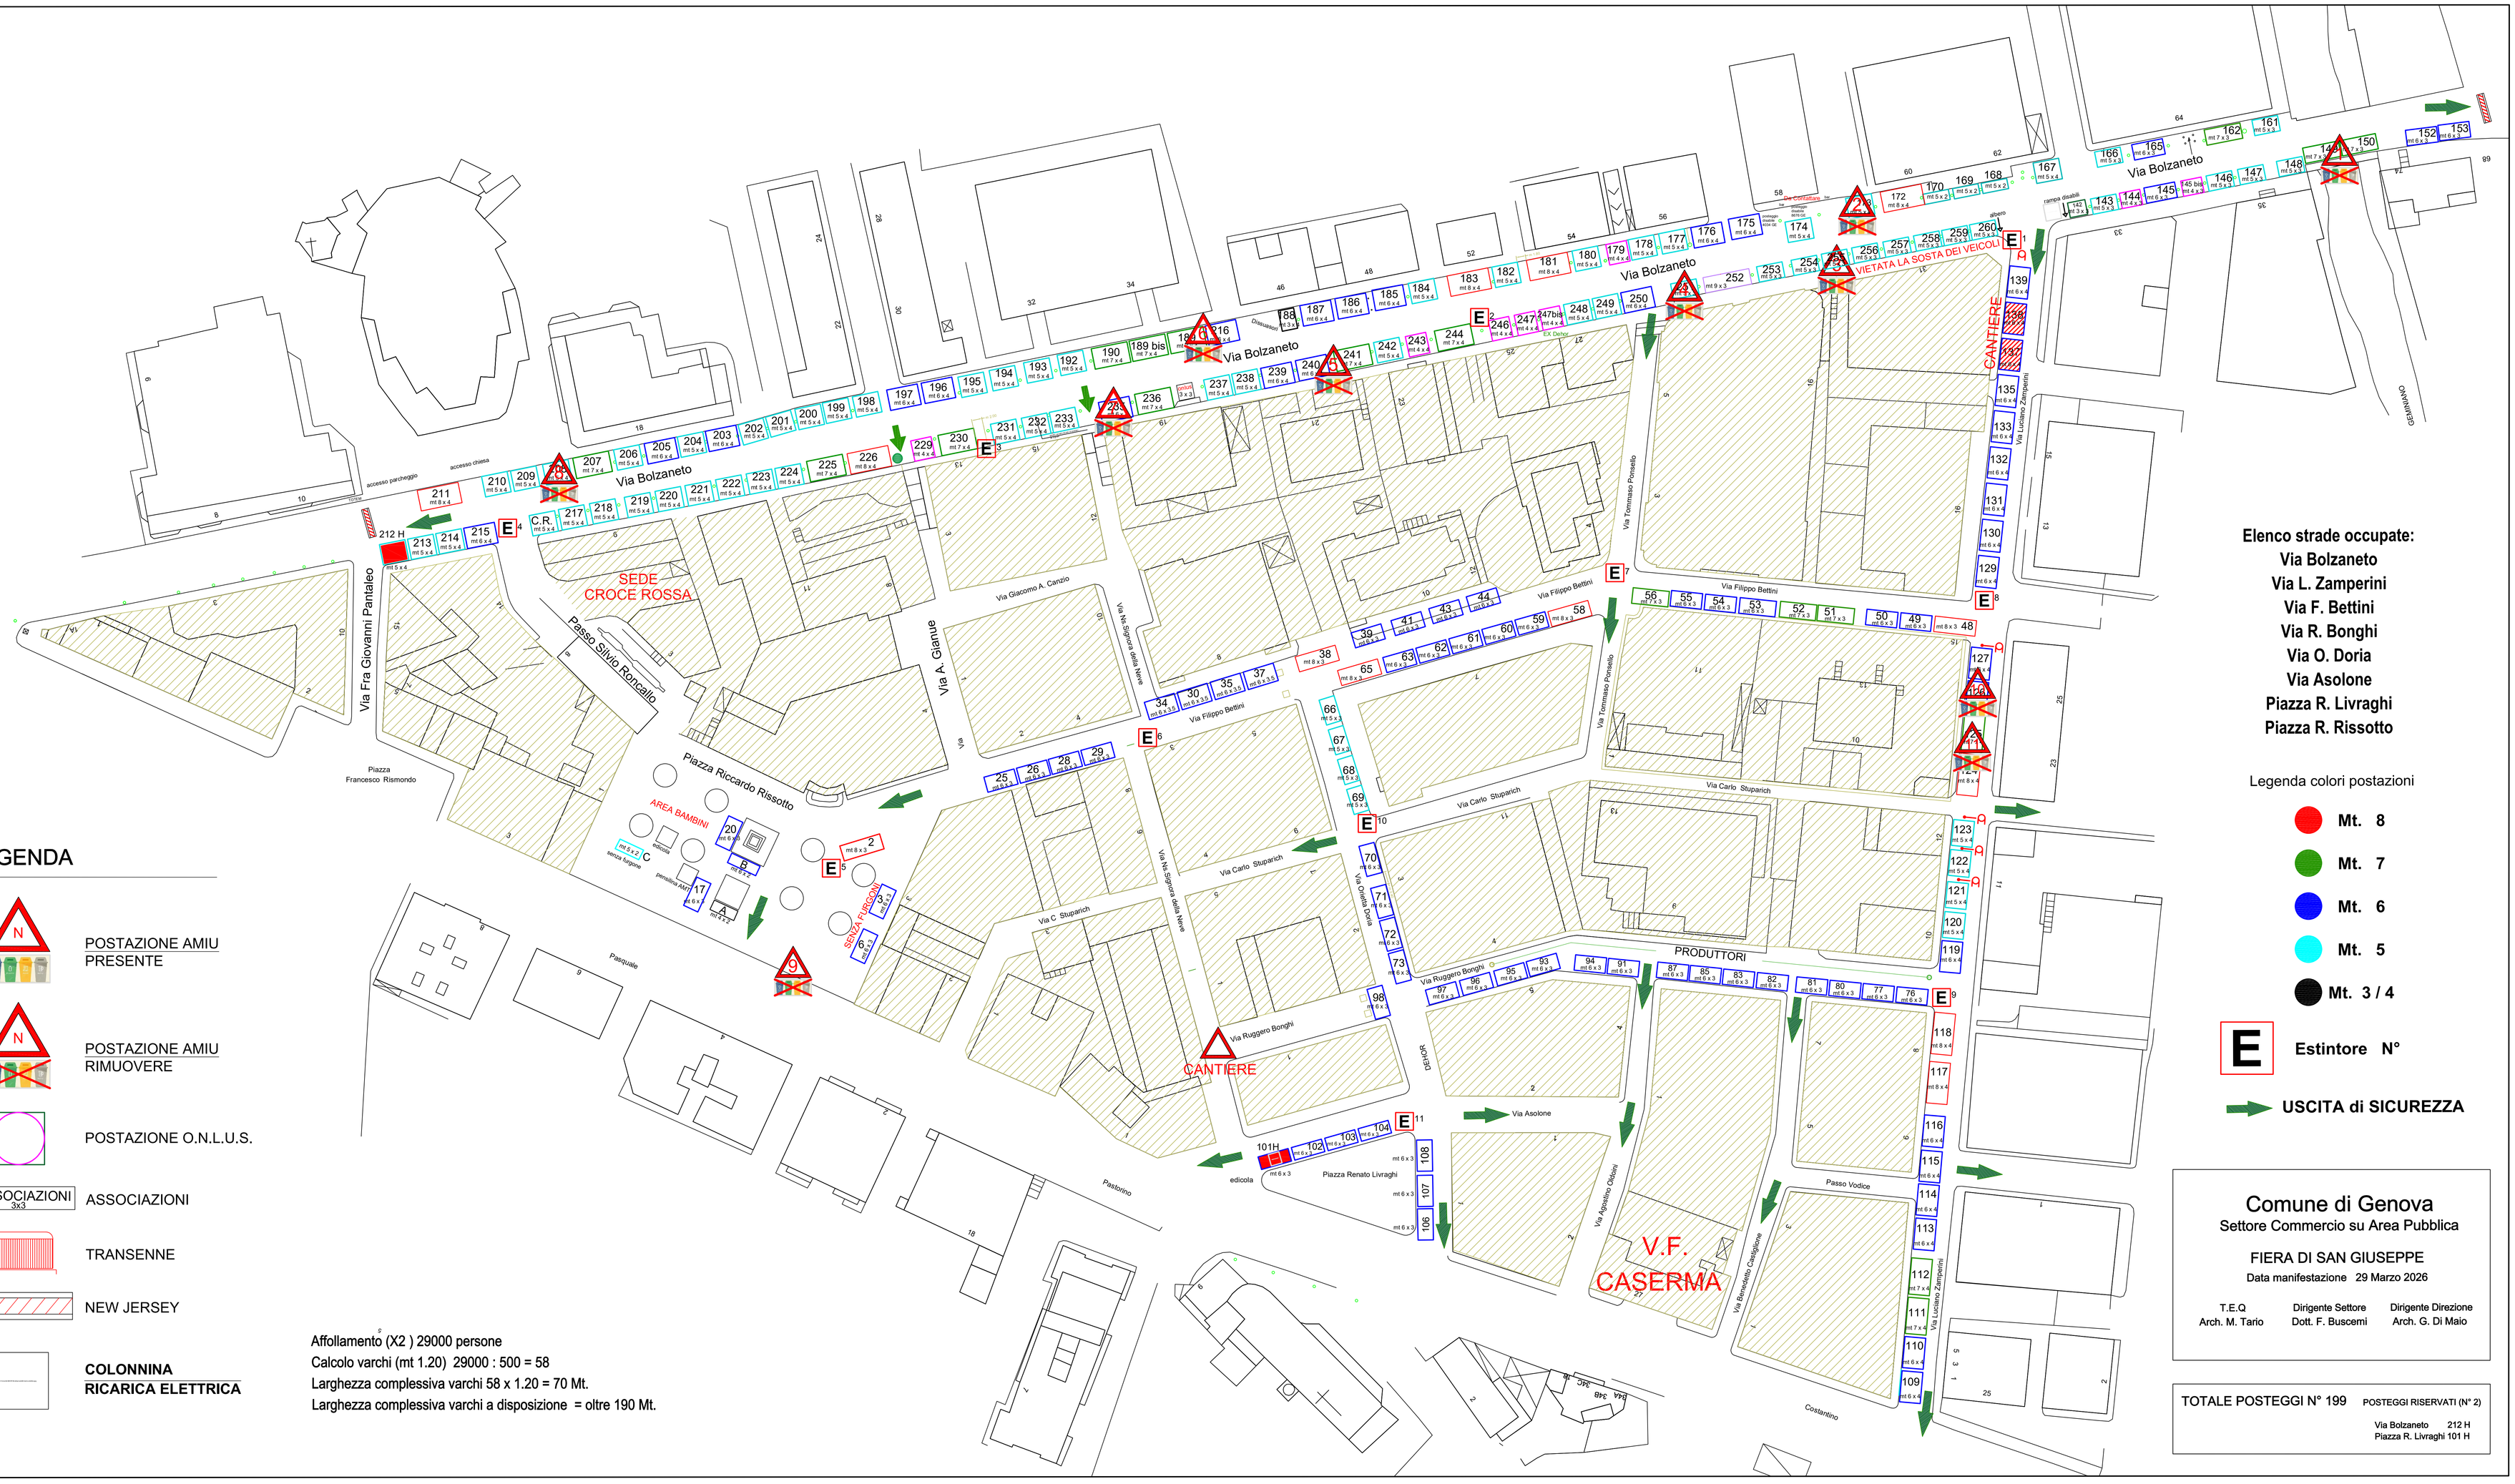
Via Bolzaneto
Via L. Zamperini
Via F. Bettini
Via R. Bonghi
Via O. Doria
Via Asolone
Piazza R. Livraghi
Piazza R. Rissotto
Legenda colori postazioni
Mt. 8
Mt. 7
Mt. 6
Mt. 5
Mt. 3 / 4
Estintore N°
USCITA di SICUREZZA
LEGENDA
POSTAZIONE AMIU PRESENTE
POSTAZIONE AMIU RIMUOVERE
POSTAZIONE O.N.L.U.S.
ASSOCIAZIONI
TRANSENNE
NEW JERSEY
COLONNINA RICARICA ELETTRICA
Affollamento (X2 ) 29000 persone
Calcolo varchi (mt 1.20) 29000 : 500 = 58
Larghezza complessiva varchi 58 x 1.20 = 70 Mt.
Larghezza complessiva varchi a disposizione = oltre 190 Mt.
Comune di Genova
Settore Commercio su Area Pubblica
FIERA DI SAN GIUSEPPE
Data manifestazione 29 Marzo 2026
T.E.Q Arch. M. Tario
Dirigente Settore Dott. F. Buscemi
Dirigente Direzione Arch. G. Di Maio
TOTALE POSTEGGI N° 199
POSTEGGI RISERVATI (N° 2)
Via Bolzaneto 212 H
Piazza R. Livraghi 101 H
SEDE CROCE ROSSA
AREA BAMBINI
CANTIERE
VIETATA LA SOSTA DEI VEICOLI
PRODUTTORI
V.F. CASERMA
Piazza Riccardo Rissotto
Piazza Renato Livraghi
Via Fra Giovanni Pantaleo
Via A. Gianue
Via Giacomo A. Canzio
Via Filippo Bettini
Via Tommaso Ponsello
Via Carlo Stuparich
Via Ruggero Bonghi
Via Asolone
Via Agostino Olivari
Via Benedetto Castiglione
Via Luciano Zamperini
Passo Silvio Roncallo
Passo Vodice
Piazza Francesco Rismondo
Pasquale
Piastrino
Costarino
Via Delle Signore della Neve
Via Delle Donne
DENOR
edicola