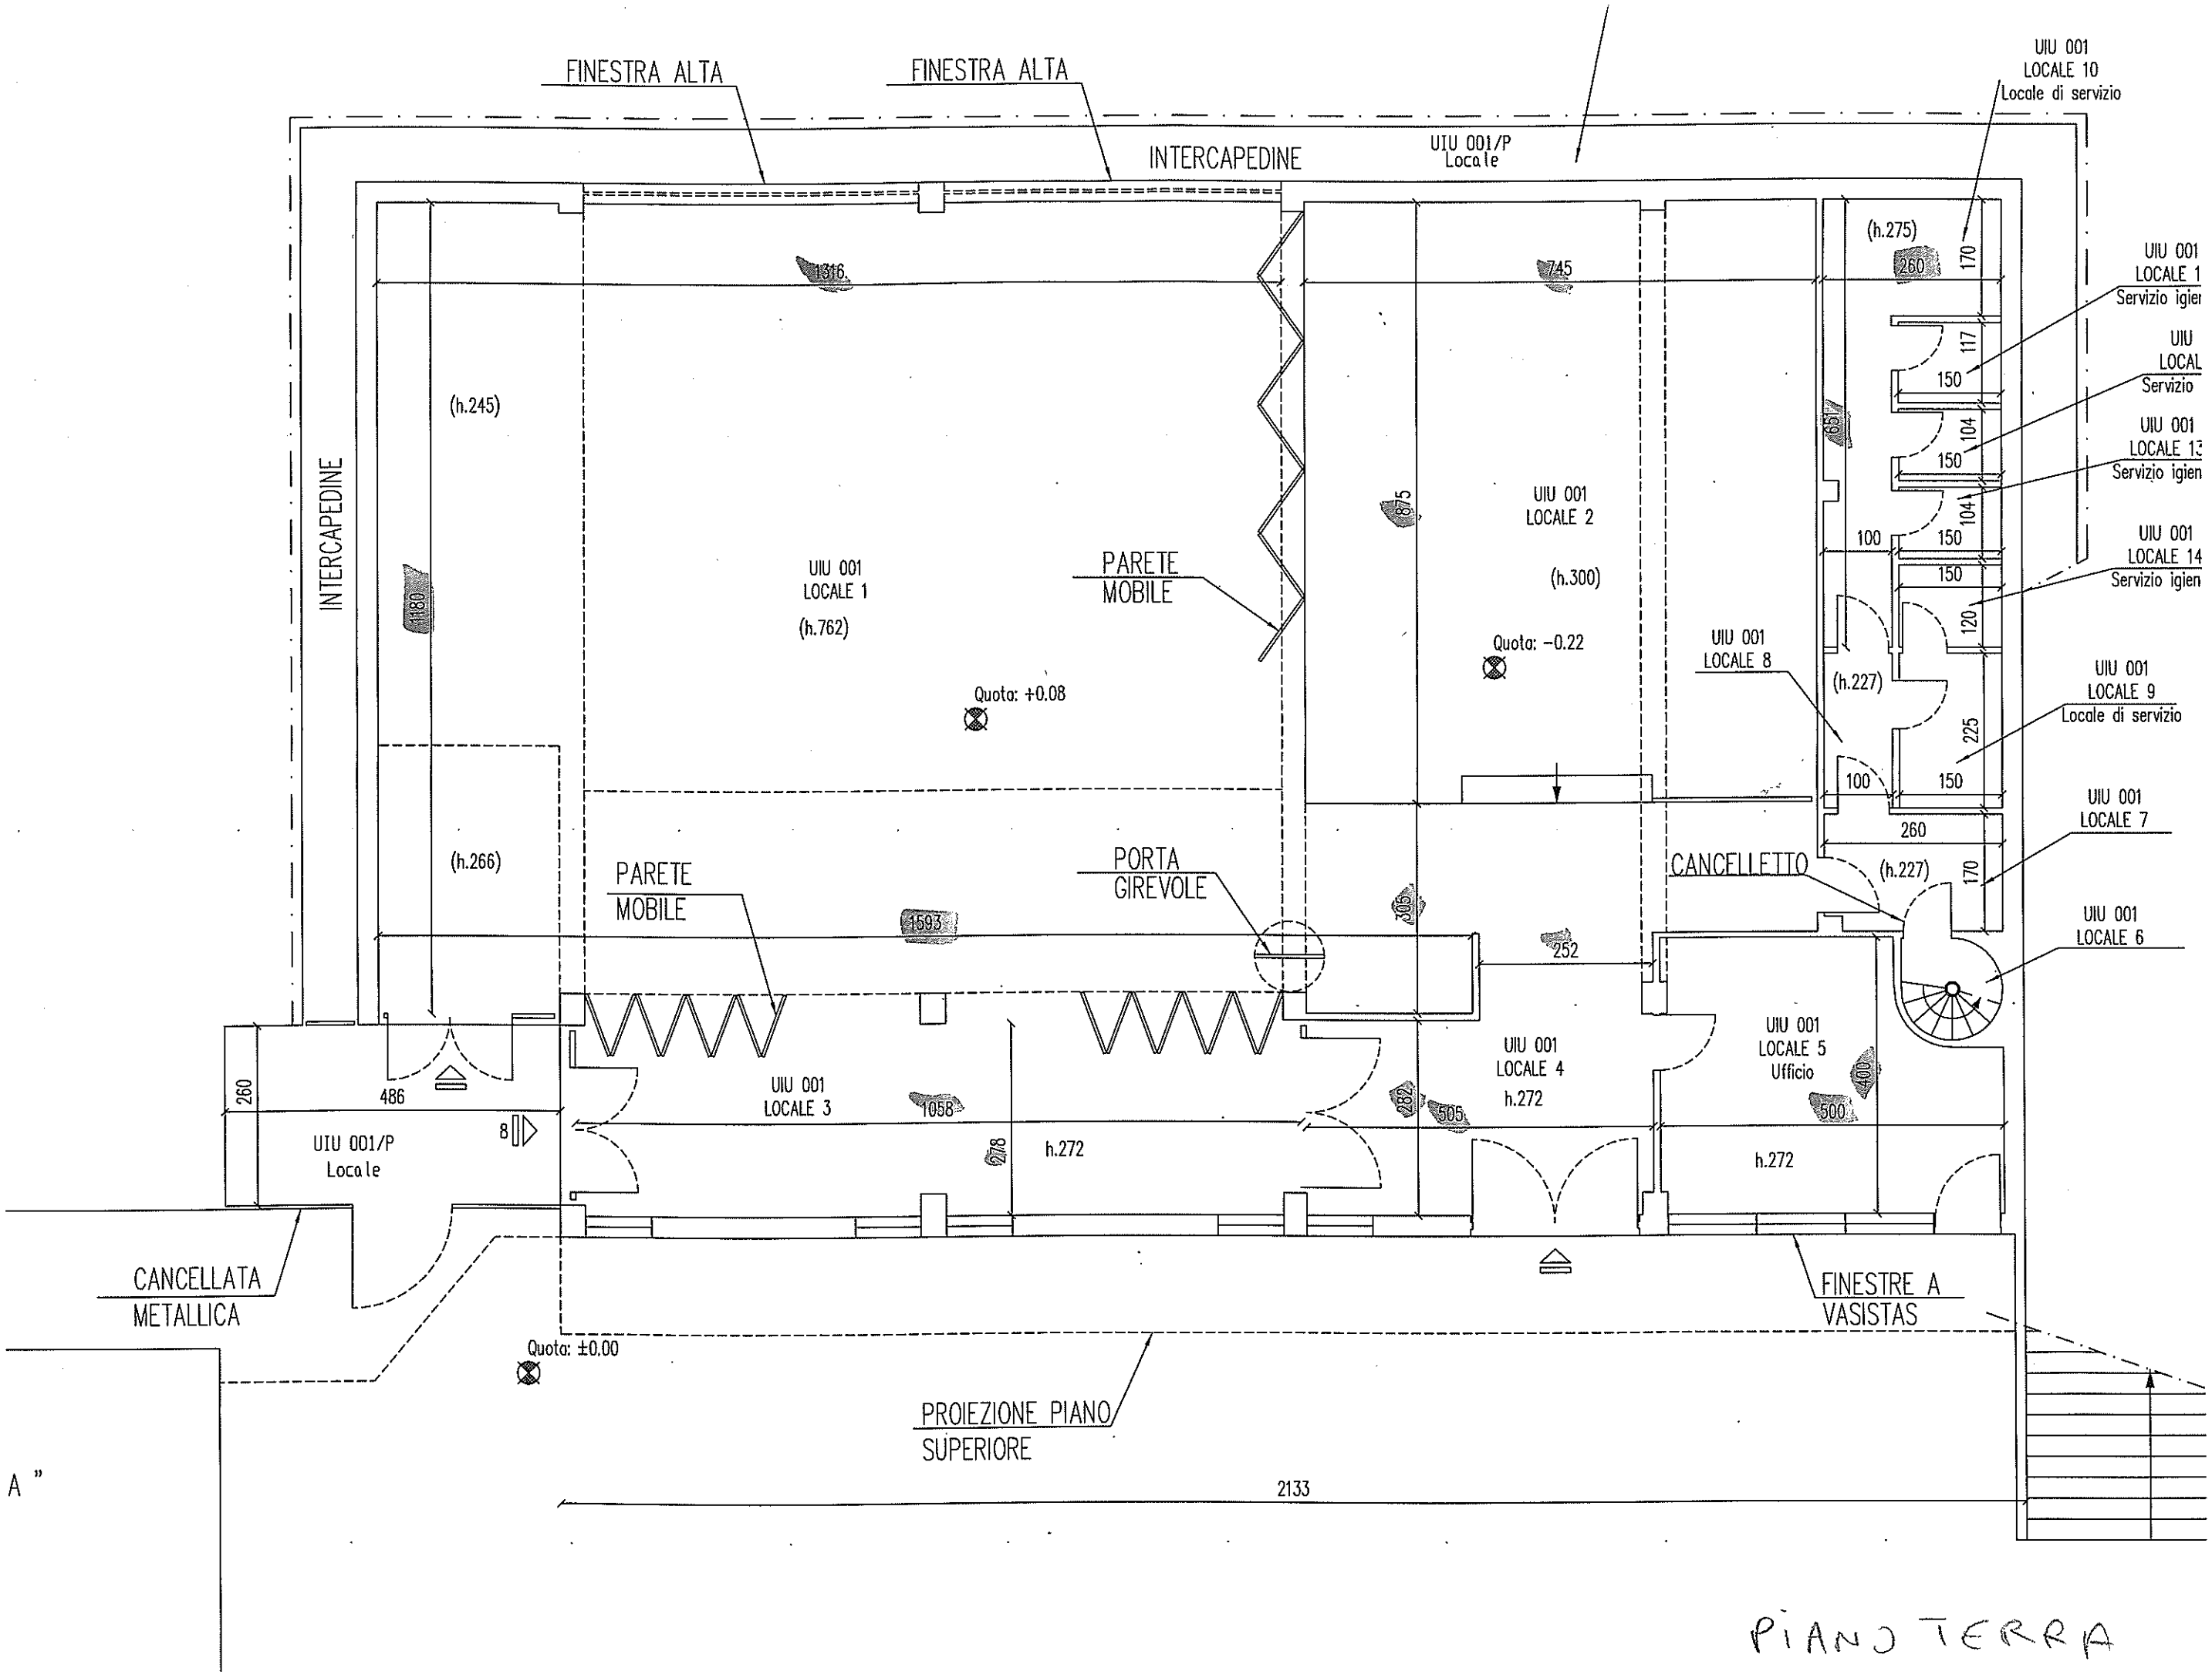
FINESTRA ALTA
FINESTRA ALTA
INTERCAPEDINE
UIU 001/P
Locale
UIU 001
LOCALE 10
Locale di servizio
UIU 001
LOCALE 1
Servizio igien
UIU
LOCAL
Servizio
UIU 001
LOCALE 13
Servizio igien
UIU 001
LOCALE 14
Servizio igien
UIU 001
LOCALE 9
Locale di servizio
UIU 001
LOCALE 7
UIU 001
LOCALE 6
INTERCAPEDINE
(h.245)
(h.266)
(h.275)
(h.227)
(h.227)
1816
745
1180
875
199
1593
305
252
282
505
400
500
1058
278
UIU 001
LOCALE 1
(h.762)
PARETE
MOBILE
Quota: +0.08
UIU 001
LOCALE 2
(h.300)
Quota: -0.22
UIU 001
LOCALE 8
PARETE
MOBILE
PORTA
GIREVOLE
CANCELLETTO
UIU 001
LOCALE 3
UIU 001
LOCALE 4
h.272
UIU 001
LOCALE 5
Ufficio
h.272
h.272
UIU 001/P
Locale
486
260
8
170
117
150
104
150
104
100
150
150
120
225
100
150
260
170
CANCELLATA
METALLICA
FINESTRE A
VASISTAS
Quota: ±0.00
PROIEZIONE PIANO
SUPERIORE
2133
A "

PIANO TERRA