



COMUNE DI GENOVA

**Direzione Mobilità Urbana
Settore Regolazione**

ORDINANZA

ATTO N. ORM 461 DEL 22/04/2026

**OGGETTO: LUNGOMARE GIUSEPPE CANEPA, PONTE ELICOIDALE, VIA MILANO,
VIA PIETRO CHIESA E VIA FIAMME GIALLE**

**TEMPORANEA DISCIPLINA DELLA CIRCOLAZIONE VEICOLARE PER
INTERVENTI DI RIQUALIFICAZIONE SISTEMA A7-A10-A12 - TUNNEL
SUBPORTUALE DI GENOVA - MODIFICA VIABILITA' - FASE 3 -
AGGIORNAMENTO ORM-390-2026**

**ORDINANZA DI REGOLAMENTAZIONE DELLA CIRCOLAZIONE
STRADALE MEDIANTE ISTITUZIONE DI OBBLIGHI E LIMITAZIONI AL
TRANSITO PER DELIMITAZIONE DI AREA DI CANTIERE**

IL DIRIGENTE

Premesso

che la Società Autostrade per l'Italia S.p.A. e la Società Pavimental S.p.A. hanno stipulato un contratto di appalto di lavori per l'esecuzione dei lavori preliminari e propedeutici alla realizzazione del Tunnel Sub portuale di Genova nell'ambito dei "Progetti Speciali Genova" di cui all'Accordo del 14.10.2021 stipulato tra SPI, Regione Liguria, Comune di Genova, Autorità di Sistema del Mar Ligure Occidentale e Ministero delle Infrastrutture e della Mobilità Sostenibili Lavori – Tender n. 69708 – Codice CIG n. 99047867F9 – Codice CUP n. H31B22002590007 – Commessa n. 0G269 – Contratto SAP n. 1100000930;

Esaminata

l'istanza inoltrata dalla società Amplia Infrastructures S.p.A., PG/2026/86412 del 21.02.2026, con la quale viene richiesta la modifica temporanea della viabilità con la modifica della viabilità nelle strade in oggetto;

Preso atto

della nota PG/2026/154668 del 27.03.2026 con la quale la società Amplia Infrastructures S.p.A. comunica *la necessità di procedere allo spostamento della viabilità sul Lungomare Canepa, direzione levante, a decorrere dalle ore 06:00 del giorno 10 aprile 2026 e fino al 30 giugno 2026, secondo quanto previsto dal PST GEN120_REV01*;

Atteso che

l'esecuzione dei lavori in esame comporterà modifiche alla circolazione veicolare nelle strade in parola;

Considerato

che in sede di cantierizzazione è stato possibile adottare, in corrispondenza dell'area d'intersezione tra la via Fiamme Gialle e la via Pietro Chiesa differente configurazione dell'assetto viario assicurando migliore fluidità alla circolazione veicolare;

Ritenuto opportuno

- confermare la limitazione temporanea della velocità massima a 30 km/h per tutte le categorie di veicoli, in sostituzione del limite di velocità esistente, ai sensi di quanto previsto dall'art. 142 comma 2 del vigente Codice della Strada, al fine di garantire condizioni di sicurezza della circolazione veicolare e pedonale, nonché di salvaguardare la pubblica e privata incolumità;
- adottare le modifiche alla viabilità così come meglio previste nel piano di segnalamento temporaneo di cantiere facente parte del presente provvedimento;

Visti

il piano di segnalamento temporaneo specifico per la fase in oggetto *"Progetto: TUNNEL SUBPORTUALE DI GENOVA-LLA – MODIFICHE ALLA VIABILITA' LUNGOMARE CANEPA DIREZIONE LEVANTE FASE 3 – GEN0120 REVISIONE 1"* rappresentativo dell'effettiva cantierizzazione realizzata;

Visti inoltre

- il parere di polizia stradale espresso ai sensi della D.D. 117.0.0.5/2013;
- gli artt. 5, 6 e 7 del Decreto Legislativo 30.4.92 n. 285 "Nuovo Codice della Strada";
- l'art. 107 del Decreto Legislativo 18.08.2000 n. 267 "Testo Unico delle leggi sull'ordinamento degli Enti Locali";
- l'art. 51 comma 10 dello Statuto del Comune di Genova, approvato in ultima modifica con Deliberazione di Consiglio Comunale 17 del 09.04.2024;
- il Decreto del Ministero delle infrastrutture e dei trasporti 10 luglio 2002, recante "disciplinare tecnico relativo agli schemi segnaletici, differenziati per categoria di strada, da adottare per il segnalamento temporaneo";
- il Decreto del Ministero del lavoro e delle politiche sociali di concerto con il Ministero della salute ed il Ministero delle infrastrutture e trasporti 22 gennaio 2019, recante "i

criteri generali di sicurezza relativi alle procedure di revisione, integrazione e apposizione della segnaletica stradale destinata alle attività lavorative che si svolgono in presenza di traffico veicolare";

ORDINA

per le motivazioni sopra esposte le prescrizioni contenute nell'ordinanza dirigenziale **ORM-390-2026** nei sottoelencati segmenti stradali sono aggiornate, come di seguito riportato, fino al giorno **30.06.2026**.

Lungomare Canepa, tratto compreso tra il civico 3 e il ponte "Elicoidale"

- conferma del limite massimo di velocità di 30 km/h.

Ponte "Elicoidale"

- conferma del limite massimo di velocità di 30 km/h.

Via Milano, nuova rampa provvisoria di collegamento a lungomare Canepa

- conferma del limite massimo di velocità di 30 km/h.

Via Pietro Chiesa

- conferma del limite massimo di velocità di 30 km/h;
- conferma dell'obbligo di proseguire diritto all'intersezione con via Fiamme Gialle.

Via Fiamme Gialle

- conferma del limite massimo di velocità di 30 km/h;
- conferma dell'obbligo di svoltare a destra all'intersezione con via Pietro Chiesa.

L'efficacia del presente provvedimento è subordinata al possesso dei necessari titoli autorizzativi relativi all'occupazione delle aree nonché all'esecuzione delle opere.

Nell'ambito del cantiere oggetto della presente Ordinanza, si applicano le disposizioni del Decreto del Ministero delle Infrastrutture e Trasporti del 10/07/2002 "Disciplinare Tecnico relativo agli schemi segnaletici, differenziati per categoria di strada, da adottare per il segnalamento temporaneo" ed adottano i criteri minimi di sicurezza previsti dall'Allegato I del D.M. 22/01/2019.

All'impresa esecutrice è fatto obbligo di utilizzare personale che abbia ricevuto l'informazione, la formazione e l'addestramento specifici previsti dal D.M. 22/01/2019.

I soggetti indicati in premessa, restano responsabili del mantenimento in esercizio ed in perfetta efficienza dei tratti stradali e della prevista segnaletica stradale per tutta la durata dei lavori mantenendo sollevato ed indenne il Comune di Genova da qualunque responsabilità derivante da carenza e/o inefficienza, di qualsivoglia natura, della segnaletica stradale stessa e della esecuzione delle lavorazioni.

A lavori ultimati, ovvero in ogni caso ciò si rendesse necessario prima dell'ultimazione dei lavori, la riapertura al transito di tali tratti potrà avvenire solamente previo ripristino delle condizioni di transitabilità compresa la messa in opera della segnaletica stradale eventualmente rimossa od oscurata per effetto dei lavori.

L'efficacia del presente provvedimento è subordinata alla presentazione al Comune di Genova, da parte della ditta esecutrice dell'intervento ed entro e non oltre le 24 ore successive dall'inizio dei lavori, della relativa comunicazione.

Qualora non effettivamente accertata dal personale della Civica Amministrazione, la conclusione dei lavori ed il corretto ripristino dei luoghi, come sopra specificato, devono essere comunicati entro e non oltre le 24 ore successive.

Siano ottemperate tutte le prescrizioni disposte dalla Polizia Locale, la quale potrà adottare ulteriori misure di regolazione stradale ritenute necessarie.

MANDA


All'impresa esecutrice, rendere noto al pubblico mediante l'installazione della prescritta segnaletica stradale, come dettagliata nel piano di segnalamento allegato, nei tempi e modi previsti dalla vigente normativa, con particolare riferimento alle disposizioni contenute nel Decreto del Ministero delle Infrastrutture e dei Trasporti del 10.07.2002.

Alla Direzione Corpo di Polizia Locale per la verifica della corretta applicazione della presente ordinanza.

IL DIRIGENTE
Firmato digitalmente
Gianluca Giurato

Avverso il presente provvedimento può essere opposto ricorso entro sessanta giorni, dalla data di pubblicazione all'albo pretorio, al Tribunale Amministrativo Regionale della Liguria nei termini e modi previsti dall'art. 2 e seguenti della L.1034/1971 e s.m. e i. , ovvero entro centoventi giorni dalla data di pubblicazione al Presidente della Repubblica nei termini e modi previsti dall'art. 8 e seguenti del D.P.R. 1199/1971.

PLANIMETRIA CANTIERIZZAZIONE VIABILITA' LUNGOMARE CANEPA - VIA MILANO DIREZIONE PONENTE scala 1:500

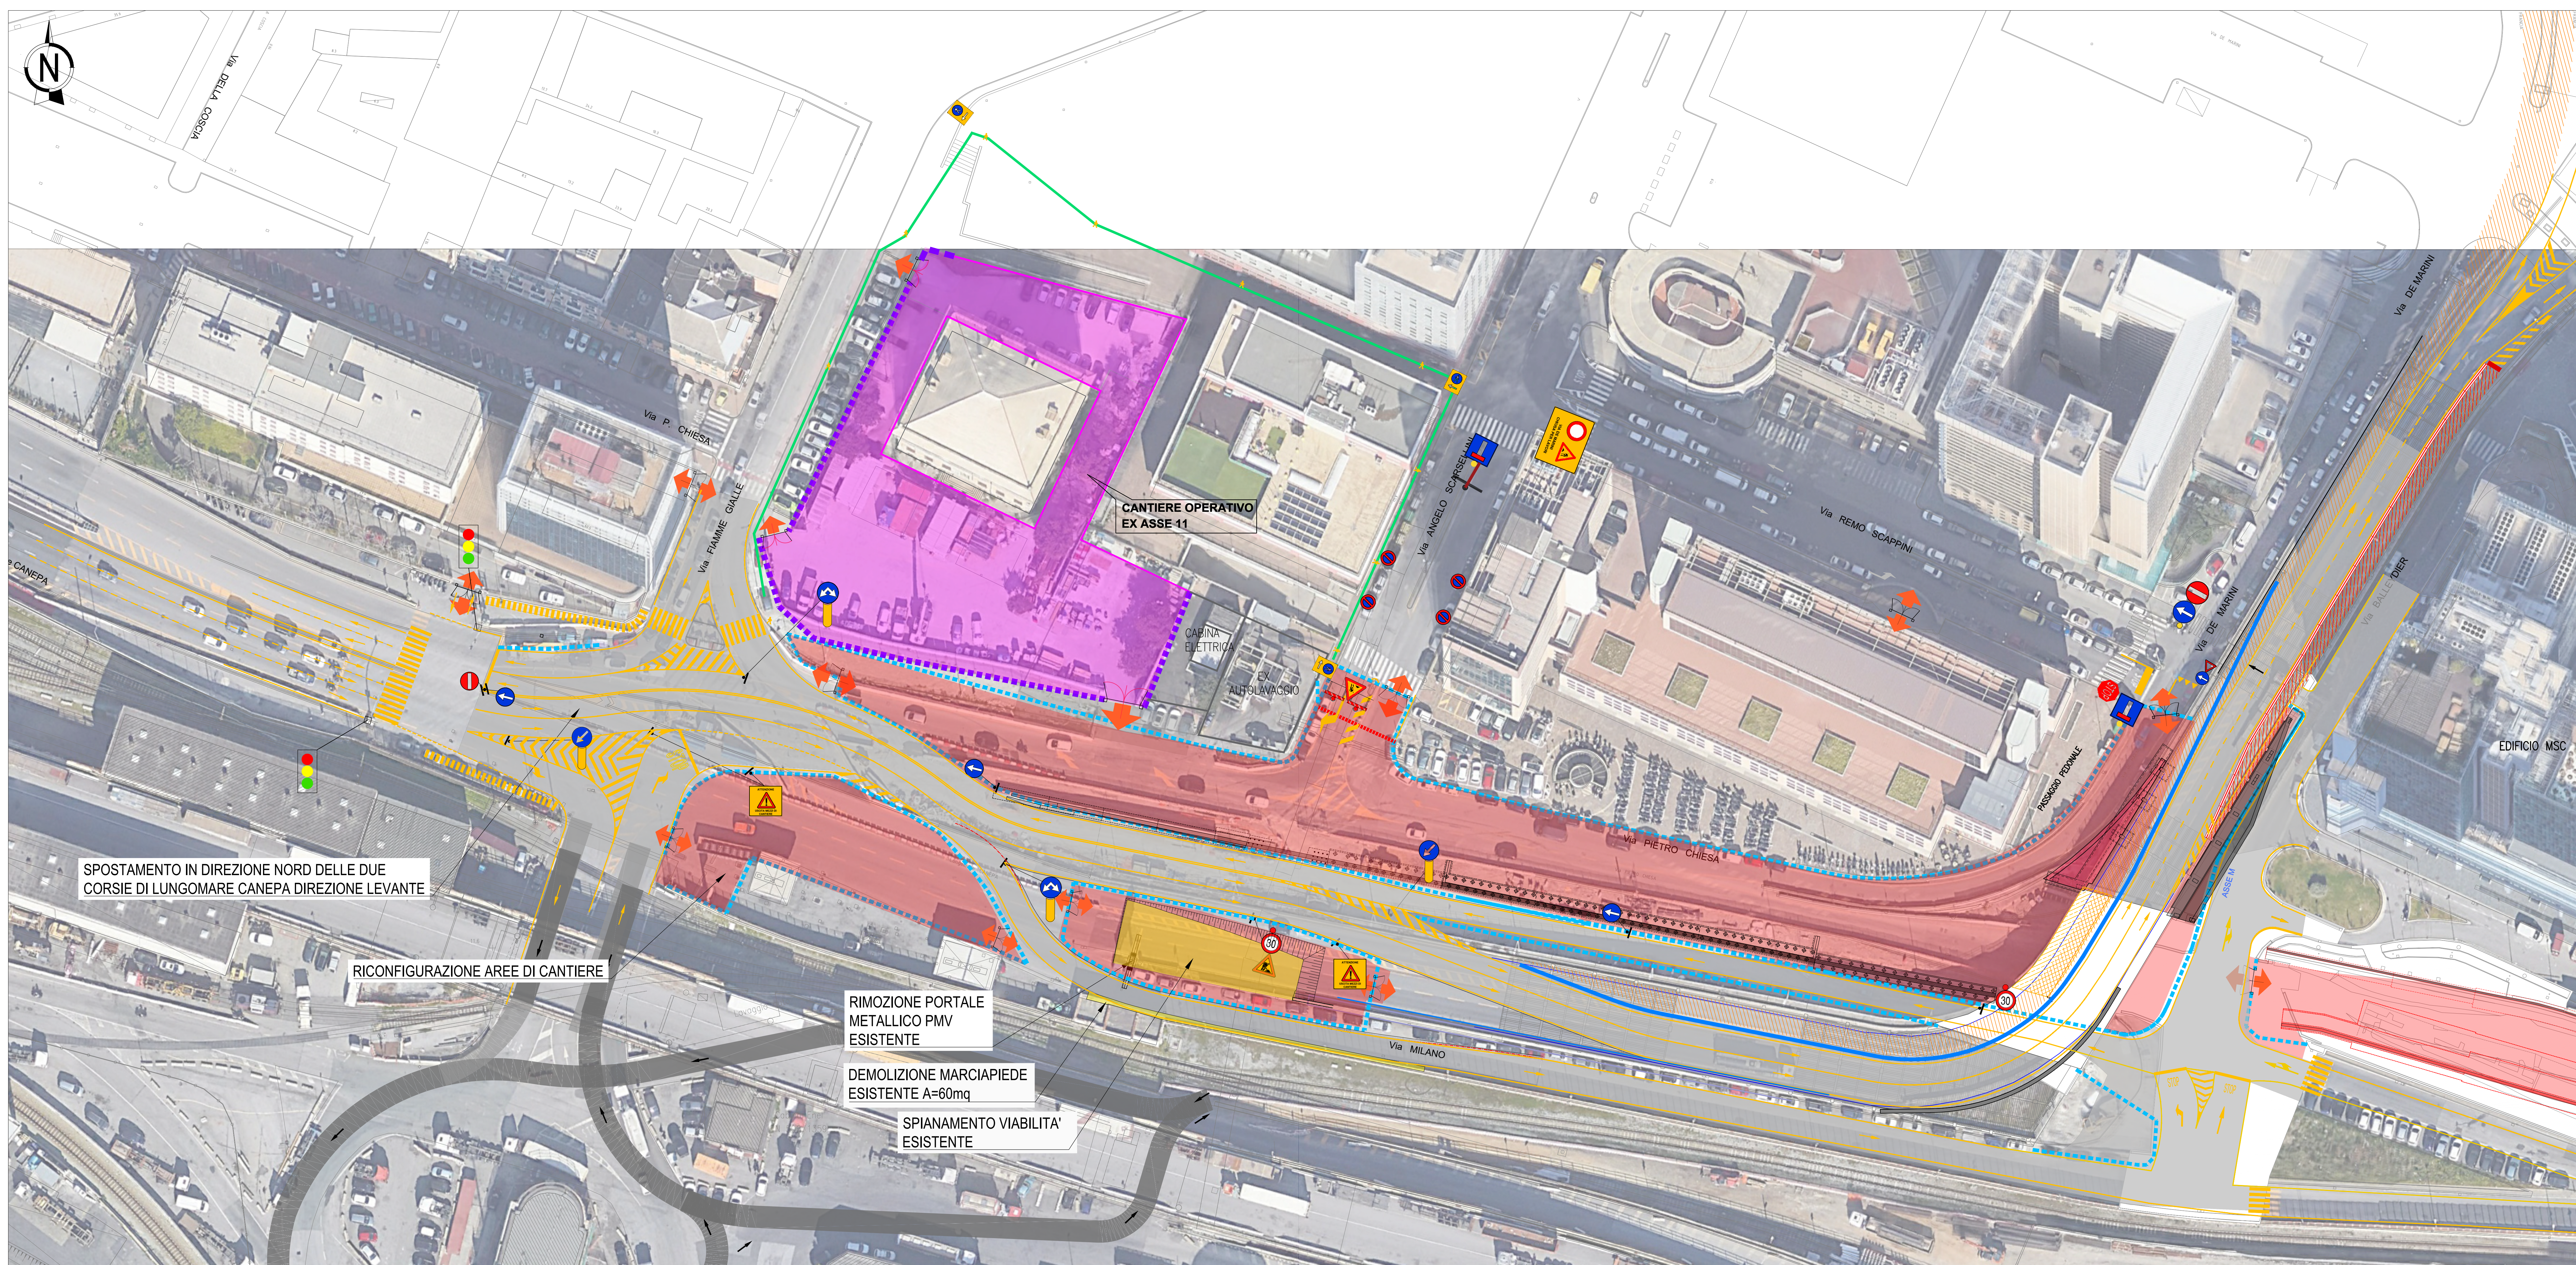

LEGENDA APPRESTAMENTI DI CANTIERE

- RETE PLASTIFICATA SU RECINZIONE METALLICA H 2 m
 - AREA OCCUPAZIONE TEMPORANEA OGGETTO DI ALTRE ORM
 - AREA OCCUPAZIONE TEMPORANEA - CANTIERIZZAZIONE AREE PROSPICIENTI STAZIONE DI RIFORMIMENTO Q8 E PARZIALIZZAZIONE CORSIA LUNGOMARE CANEPA DIREZIONE LEVANTE COME DA ORM 51/2026
 - New Jersey per delimitazione delle aree di cantiere lato traffico
- TUTTA LA SEGNALETICA VERTICALE SARA' CORREDATA DA APPOSITA ILLUMINAZIONE

SPOSTAMENTO IN DIREZIONE NORD DELLE DUE CORSIE DI LUNGOMARE CANEPA DIREZIONE LEVANTE

RICONFIGURAZIONE AREE DI CANTIERE

RIMOZIONE PORTALE METALLICO PMV ESISTENTE

DEMOLIZIONE MARCIAPIEDE ESISTENTE A=60mq

SPIANAMENTO VIABILITA' ESISTENTE

PROGETTO:
TUNNEL SUB-PORTUALE DI GENOVA-LLA



MODIFICHE ALLA VIABILITA'
LUNGOMARE CANEPA
DIREZIONE LEVANTE
FASE 3 -
GEN0120 REVISIONE 1

DATA REV. 1:
27 MARZO 2026



Comune di Genova
Settore Regolazione

**VALUTAZIONI DI POLIZIA STRADALE
espresso ai sensi della D.D. 117.0.0.5/2013**

Municipio:	Il Centro-Ovest		
Protocollo Generale	154668	del	27/03/2026
Oggetto:	TEMPORANEA DISCIPLINA DELLA CIRCOLAZIONE VEICOLARE PER INTERVENTI DI RIQUALIFICAZIONE SISTEMA A7-A10-A12 – TUNNEL SUBPORTUALE DI GENOVA – MODIFICA VIABILITA' – FASE 3 AGGIORNAMENTO ORM- 390-2026		
Richiedente:	Amplia Infrastructures S.p.A		
Località:	LUNGOMARE GIUSEPPE CANEPA, PONTE ELICOIDALE, VIA MILANO, VIA PIETRO CHIESA E VIA FIAMME GIALLE		

In merito alla richiesta di Ordinanza Dirigenziale temporanea si esprime:

Parere favorevole alle condizioni seguenti	X
Parere contrario (per le motivazioni indicate nel riquadro A)	

Dovrà essere garantito il transito pedonale

Dovrà essere garantito il transito veicolare

Dovrà essere garantito il transito ai mezzi di soccorso

SI	NO
X	
X	
X	

Riquadro A (motivi del diniego se è stato espresso parere contrario)

--

Riquadro B (ulteriori condizioni)

--

Riquadro C (provvedimenti richiesti)

In merito a quanto in oggetto nulla osta all'aggiornamento dell'ordinanza in questione per la parte della differente regolamentazione dell'area d'intersezione Fiamme Gialle / Pietro Chiesa sempre fino al 30/06/2026.

Riquadro D (eventuali considerazioni)

I lavori dovranno essere eseguiti nel rispetto della normativa vigente, con particolare riferimento agli art. 21-25 del Codice della Strada (D. Lgs. 30/04/92 n. 285) ed ai corrispondenti articoli del Regolamento di attuazione ed esecuzione del suddetto codice.

Dovrà essere richiesta l'autorizzazione per "attività rumorosa" ai sensi dell'art. 6 della legge Regionale 20/03/1998 n.12.

L'inizio ed il termine dei lavori dovranno essere comunicati nei tempi e modi previsti dall'istanza per l'ottenimento del provvedimento di traffico (ordinanza).

La segnaletica stradale dovrà essere installata e tracciata come da Piano di Segnalamento Temporaneo approvato dalla Direzione Mobilità.

La segnaletica stradale utilizzata dovrà essere visibile come è previsto dall'art. 79 del Regolamento del C.d.S. nonché come disciplinato dal D.M. 10/07/2002.

L'esistente segnaletica stradale eventualmente rimossa o danneggiata a causa dei lavori dovrà essere ripristinata previo accordo con la Direzione Mobilità del Comune di Genova e secondo le prescrizioni impartite.

In caso di lavori in prossimità di contenitori per la raccolta dei rifiuti urbani, o simili, dovrà essere informata con nota scritta l'Azienda Multiservizi e d'Igiene Urbana (AMIU) con sufficiente preavviso in modo da consentire i necessari sopralluoghi e interventi e l'eventuale spostamento dei detti contenitori, o l'individuazione di alternative, o le opportune soluzioni organizzative.

In caso di lavori in prossimità delle fermate degli autobus adibiti al trasporto pubblico, ovvero di corsie riservate al T.P.L., dovrà essere informata con nota scritta l'Azienda Mobilità e Trasporti (AMT) con sufficiente preavviso (almeno 15 giorni prima dell'inizio dei lavori) in modo da consentire i necessari sopralluoghi e interventi e l'eventuale spostamento della fermata bus, o l'individuazione dei percorsi alternativi, o le opportune soluzioni organizzative. Tale notizia potrà anche essere comunicata a ist.ispettorato@amt.genova.it e istcontrollo@amt.genova.it;

In caso di lavori che interessano spazi pubblici adibiti a parcheggio o posteggio a pagamento di veicoli dati in concessione dal Comune a Società o soggetti terzi, l'estensione degli spazi sottratti a tali utilizzi e la durata in tempo della temporanea inagibilità dovranno essere comunicati con sufficiente preavviso (almeno 15 giorni prima dell'inizio dei lavori) in modo da consentire alle Società o terzi aventi titolo, nonché alla Direzione Mobilità del Comune di Genova, i necessari sopralluoghi e interventi e le relative connesse contabilità.

In prossimità delle fermate dei servizi pubblici di trasporto dovrà essere installata idonea copertura dello scavo.

In caso di lavori che interessino spazi pubblici adibiti a parcheggio per persone con impedita o limitata capacità motoria dovrà essere individuata, in base alle esigenze dell'avente titolo, idonea area ove collocare temporaneamente gli stalli occupati dal cantiere.

Le prescrizioni, date anche oralmente, dal personale della P.L. intervenuto sul cantiere (compresa l'eventuale sospensione dei lavori), dovranno essere prontamente adempiute.

Dovranno essere osservate le disposizioni del **Regolamento per la rottura del suolo pubblico e per l'uso del sottosuolo e delle infrastrutture comunali di cui alla D.C.C. n. 33/2021** in particolare per quanto consta gli art. 10 (Ripristini provvisori e definitivi), 11 (Programmazione e pianificazione degli interventi effettuati dai Grandi Utenti), 12 (Principi per la realizzazione ed il coordinamento degli interventi nel sottosuolo), 15 (Strade sensibili).

Il materiale di risulta dovrà essere giornalmente asportato e destinato alla pubblica discarica.

Eventuali depositi d'inerti (sabbia, pietrisco...) dovranno essere accuratamente delimitati e coperti affinché le acque meteoriche non ne provochino il dilavamento con il conseguente spargimento sulla via pubblica e nelle caditoie di raccolta delle acque piovane.

In caso di presa in consegna anticipata, dovranno essere adempiuti gli obblighi di cui al D.P.R. 207/2010, con particolare riferimento ai disposti dell'art. 230.

Parere di Polizia Stradale redatto a Genova in data:

GIORNO	MESE	ANNO
22	04	2026

L' Agente di Polizia Locale

Igor Gregoli

