


PLANIMETRIA

Scuola Primaria XII Ottobre, Via Galeazzo 26

PIANO SECONDO

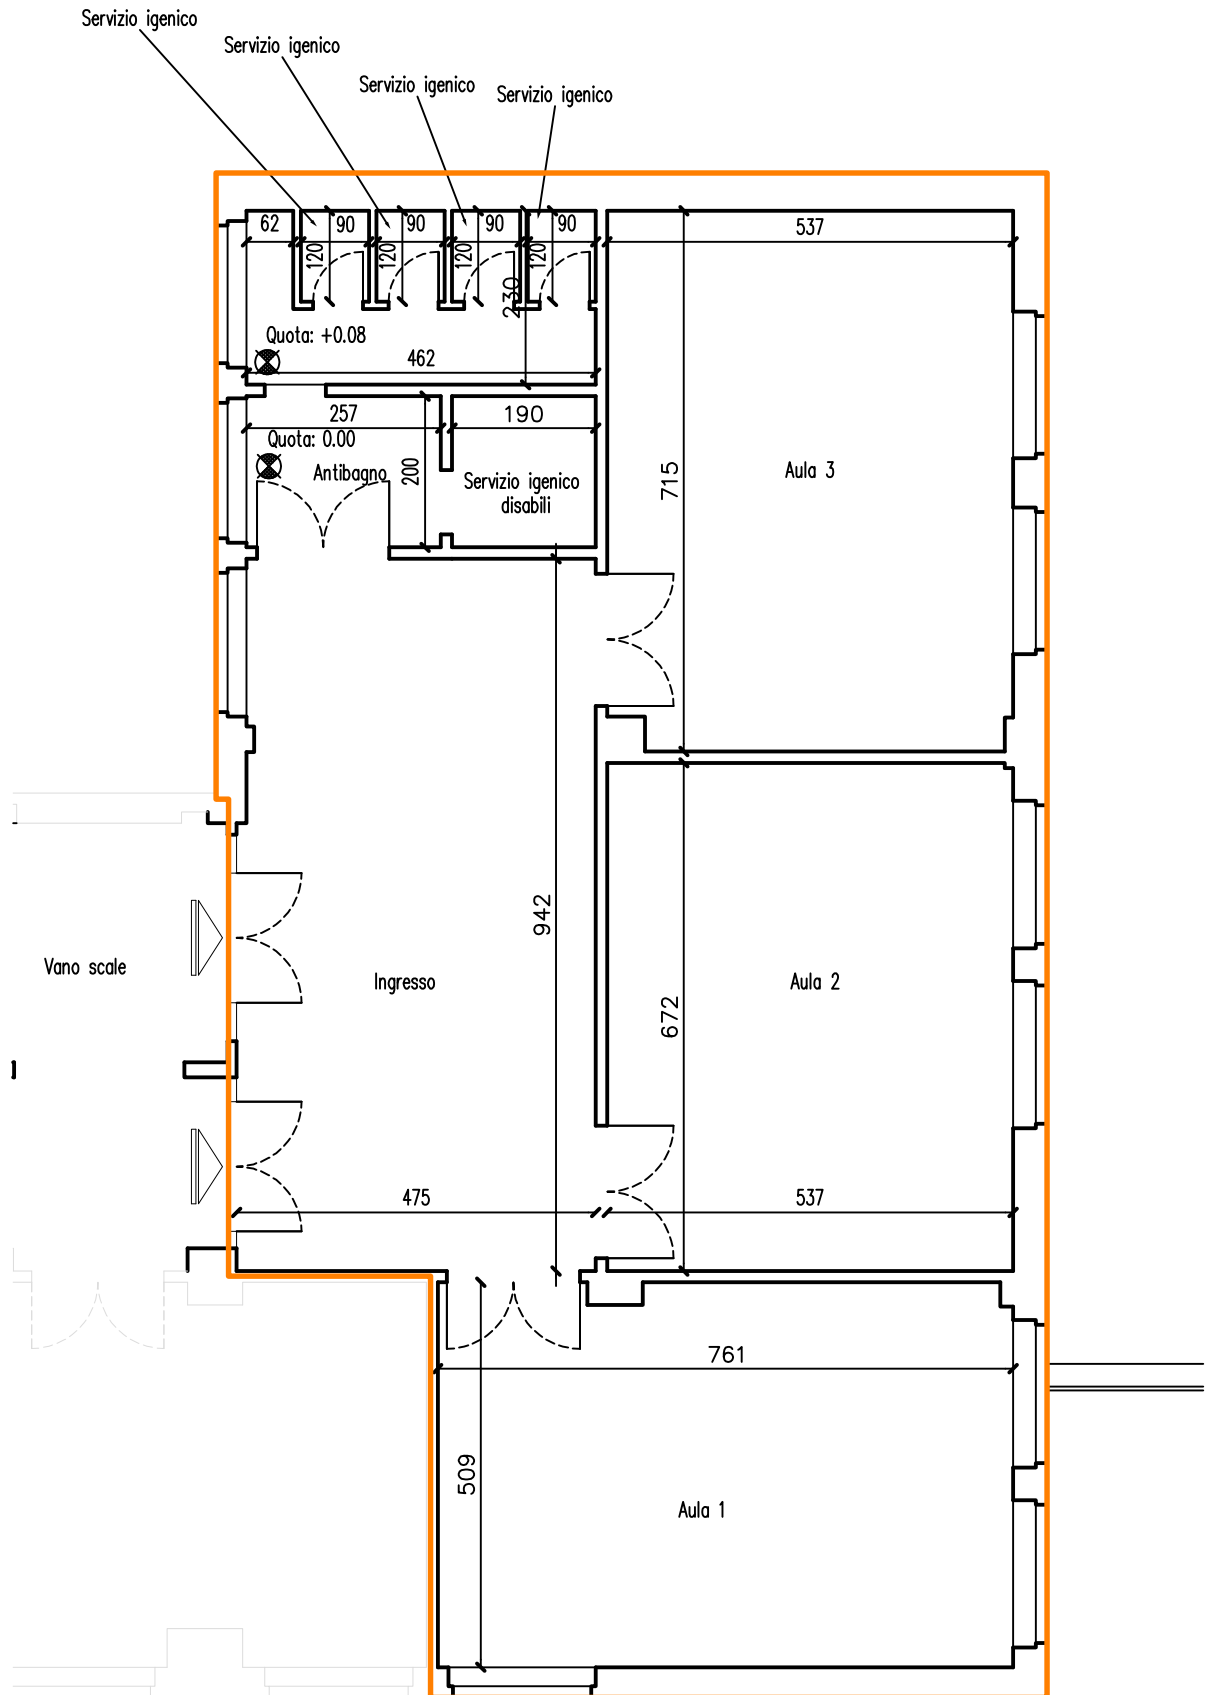

Scala 1:100