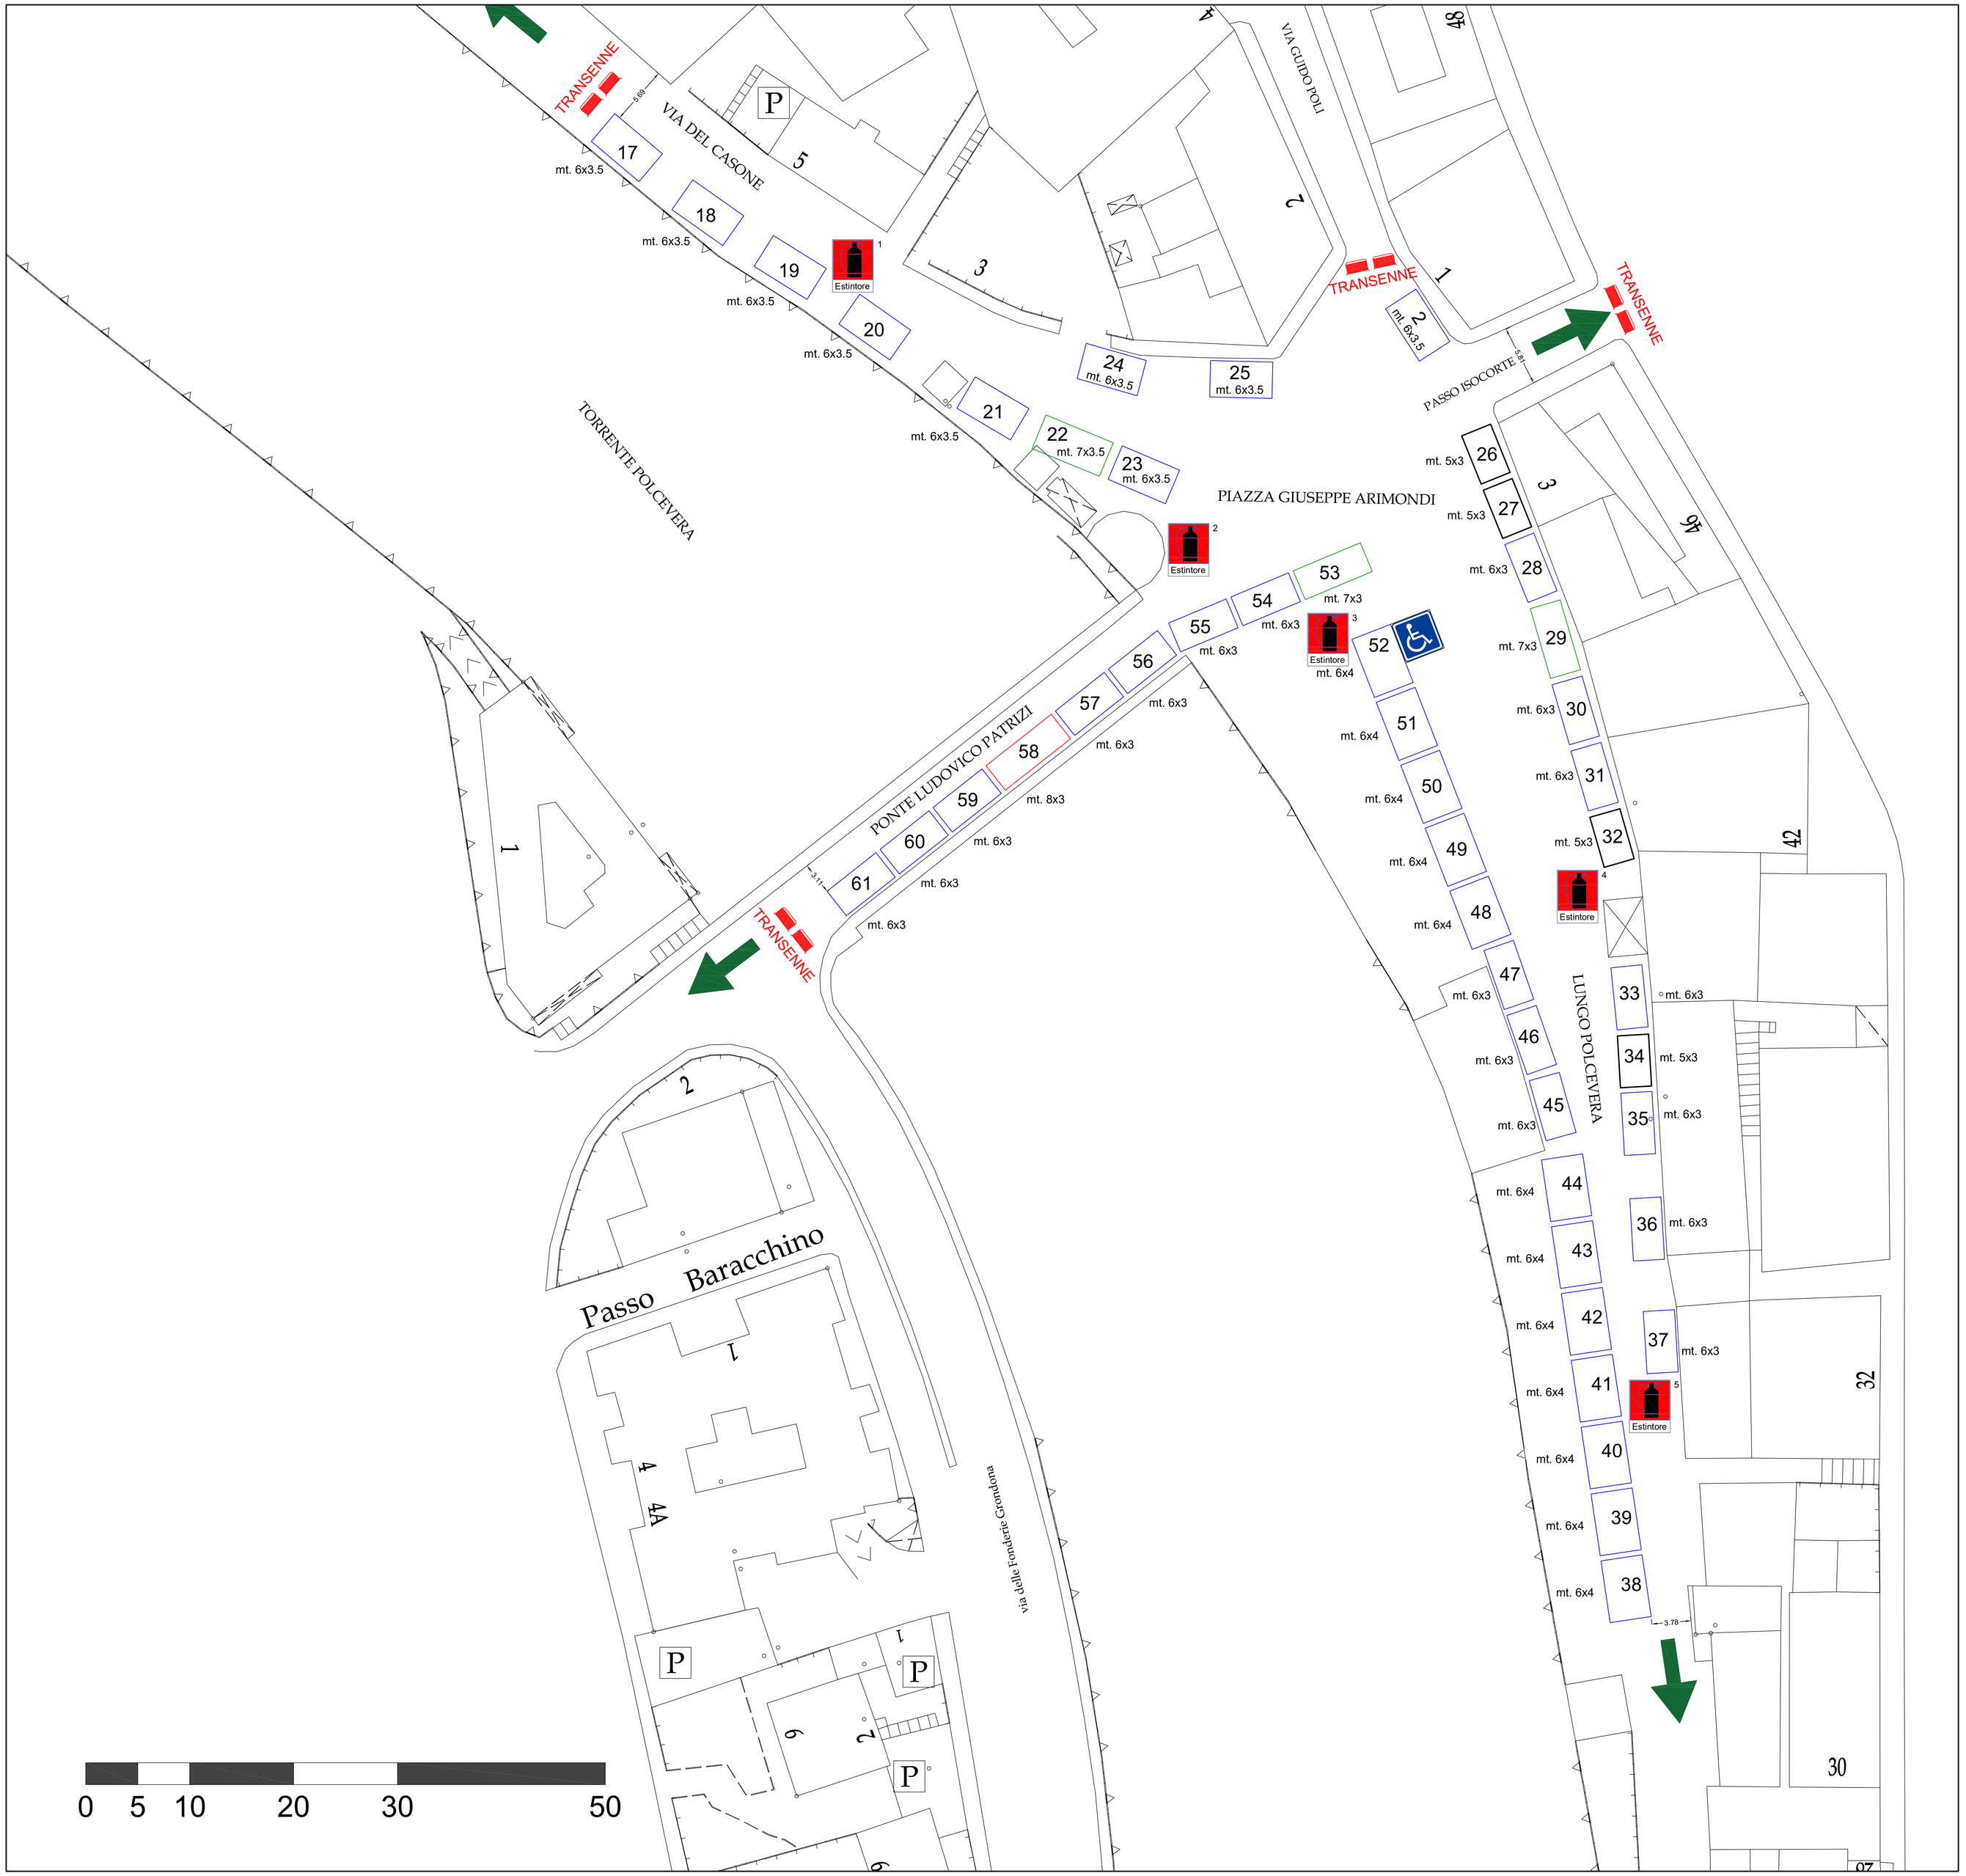

LEGENDA

- ESTINTORE
- VIA DI FUGA
- VESPASIANO
- NEW JERSEY
- TRANSENNA
- POSTAZIONI AMIU PRESENTI
- POSTAZIONI AMIU DA RIMUOVERE
- RICARICA VEICOLI ELETTRICI
- BAGNI CHIMICI
- DISABILE (52)

LEGENDA POSTAZIONI

- Mt. 10
- Mt. 8
- Mt. 6
- Mt. 4
- Mt. 9
- Mt. 7
- Mt. 5

Superficie utile manifestazione	A : 2.200 mq
Densità di affollamento	D : 2 pers/mq
Capacità di deflusso	C : 250 pers/modulo
Larghezza minima moduli	L : 1,20 m
Affollamento previsto	F : 2.200 x 2 = 4.400 pers
Moduli	N : A / C = 2.200 / 250 = 8,8
Larghezza totale varchi	Vt : 8,8 x 1,20 m = 10,56 m
Larghezza reale varchi	Vr : 12,78 m > 10,56 m

Comune di Genova

Direzione Servizi per il Commercio e Artigianato
Settore Commercio Area Pubblica

FIERA DI PONTEDECIMO

13 settembre 2026

OGGETTO:	Planimetria
Scala grafica	Tavola Unica

Funzionario E.Q.	Dirigente Settore	Dirigente Direzione
arch. M. Tario	dott. F. Buscemi	arch. G. Di Maio

Planimetria aggiornata il 20 luglio 2026