


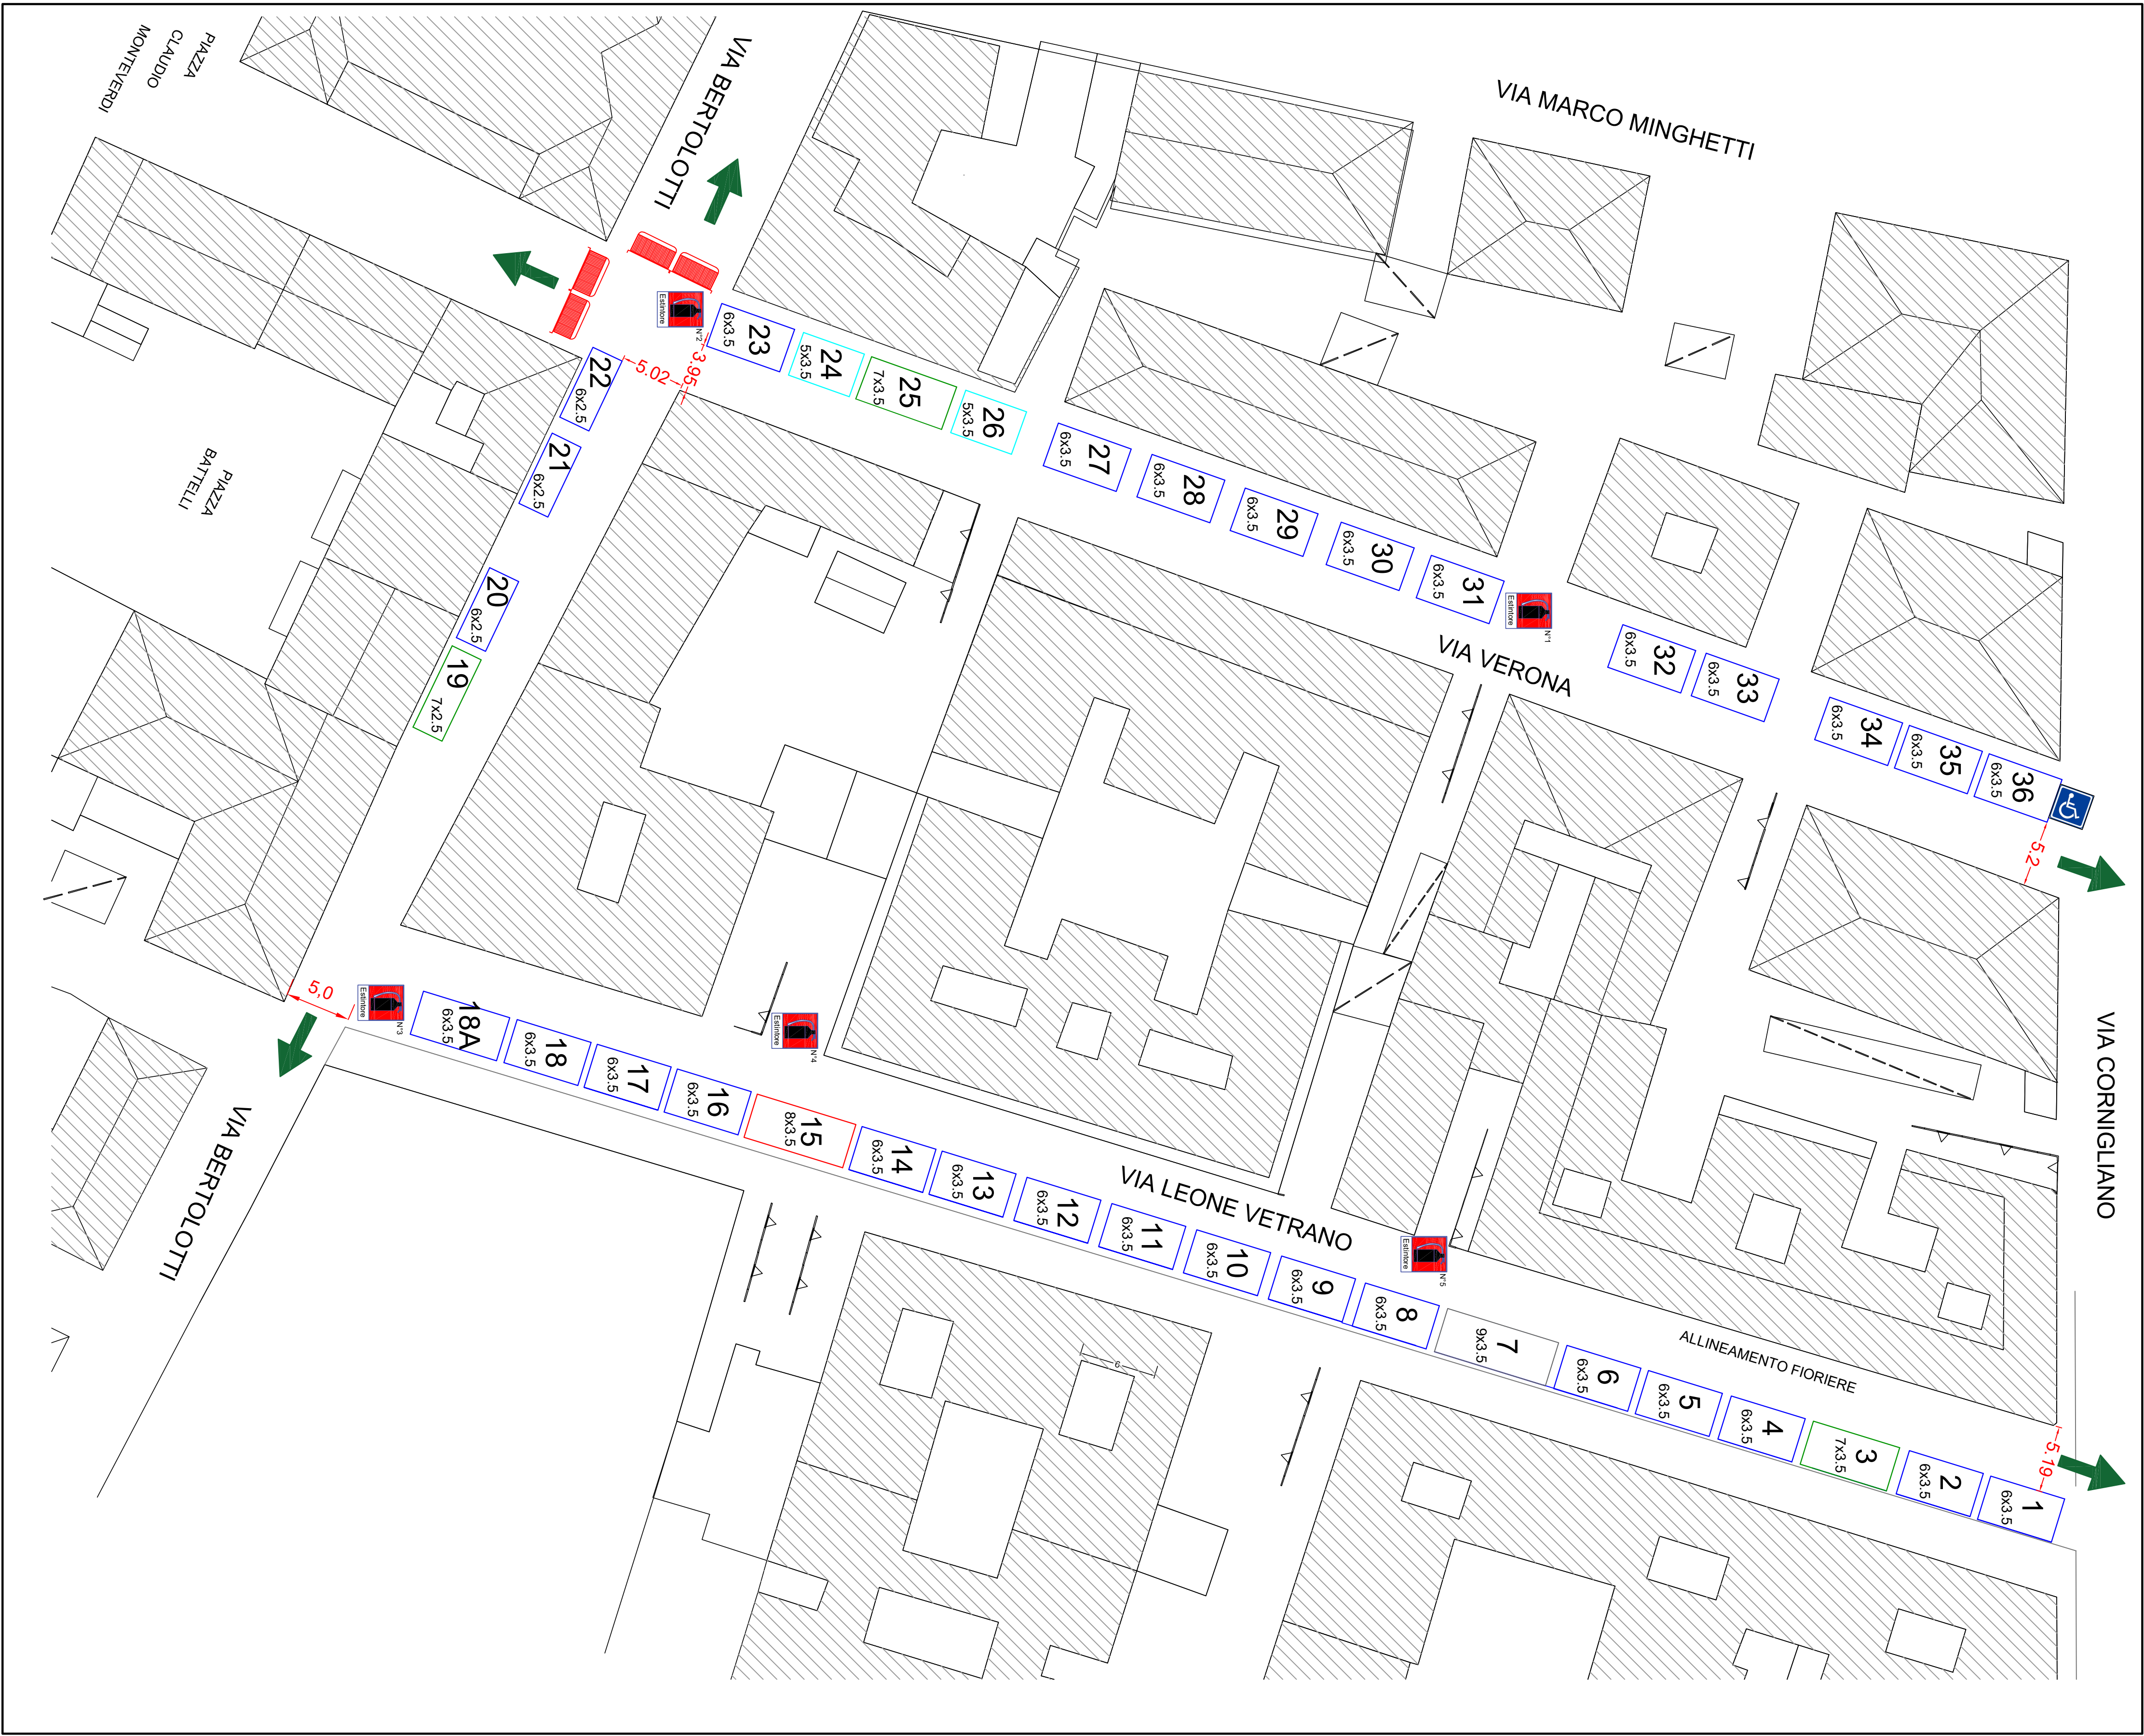

LEGENDA

ESTINTORE

VIA DI FUGA

NEW JERSEY

TRANSENNA

DISABILE (36)

POSTEGGIO RISERVATO "H"

POSTAZIONI AMIU PRESENTI

POSTAZIONI AMIU DA RIMUOVERE

RICARICA VEICOLI ELETTRICI

LEGENDA POSTAZIONI

mt 10x4

mt 8x4

mt 6x4

mt 4x4

mt 9x4

mt 7x4

mt 5x4

Superficie utile manifestazione A : 1.580,00 mq
Densità di affollamento D : 2 pers/mq
Capacità di deflusso C : 250 pers/modulo
Larghezza minima moduli L : 1,20 m
Affollamento previsto F : 1.580 x 2 = 3.160 pers

Moduli N : A / C = 1.580 / 250 = 6,32

Larghezza totale varchi Vt : 6,32 x 1,20 m = 7,58 m
Larghezza reale varchi Vr : 24,36 m > 7,58 m

Comune di Genova

Area Attrattività, Competitività e Transizione Ecologica
Direzione Servizi per il Commercio e Artigianato
Settore Commercio Area Pubblica

FIERA DI CORNIGLIANO

4 ottobre 2026

OGGETTO:	Planimetria
SCALA:	grafica TAVOLA: 1

Funzionario E.Q. Dirigente Settore Dirigente Direzione
arch. M. Tarlo dott. F. Busceni arch. G. Di Maio