



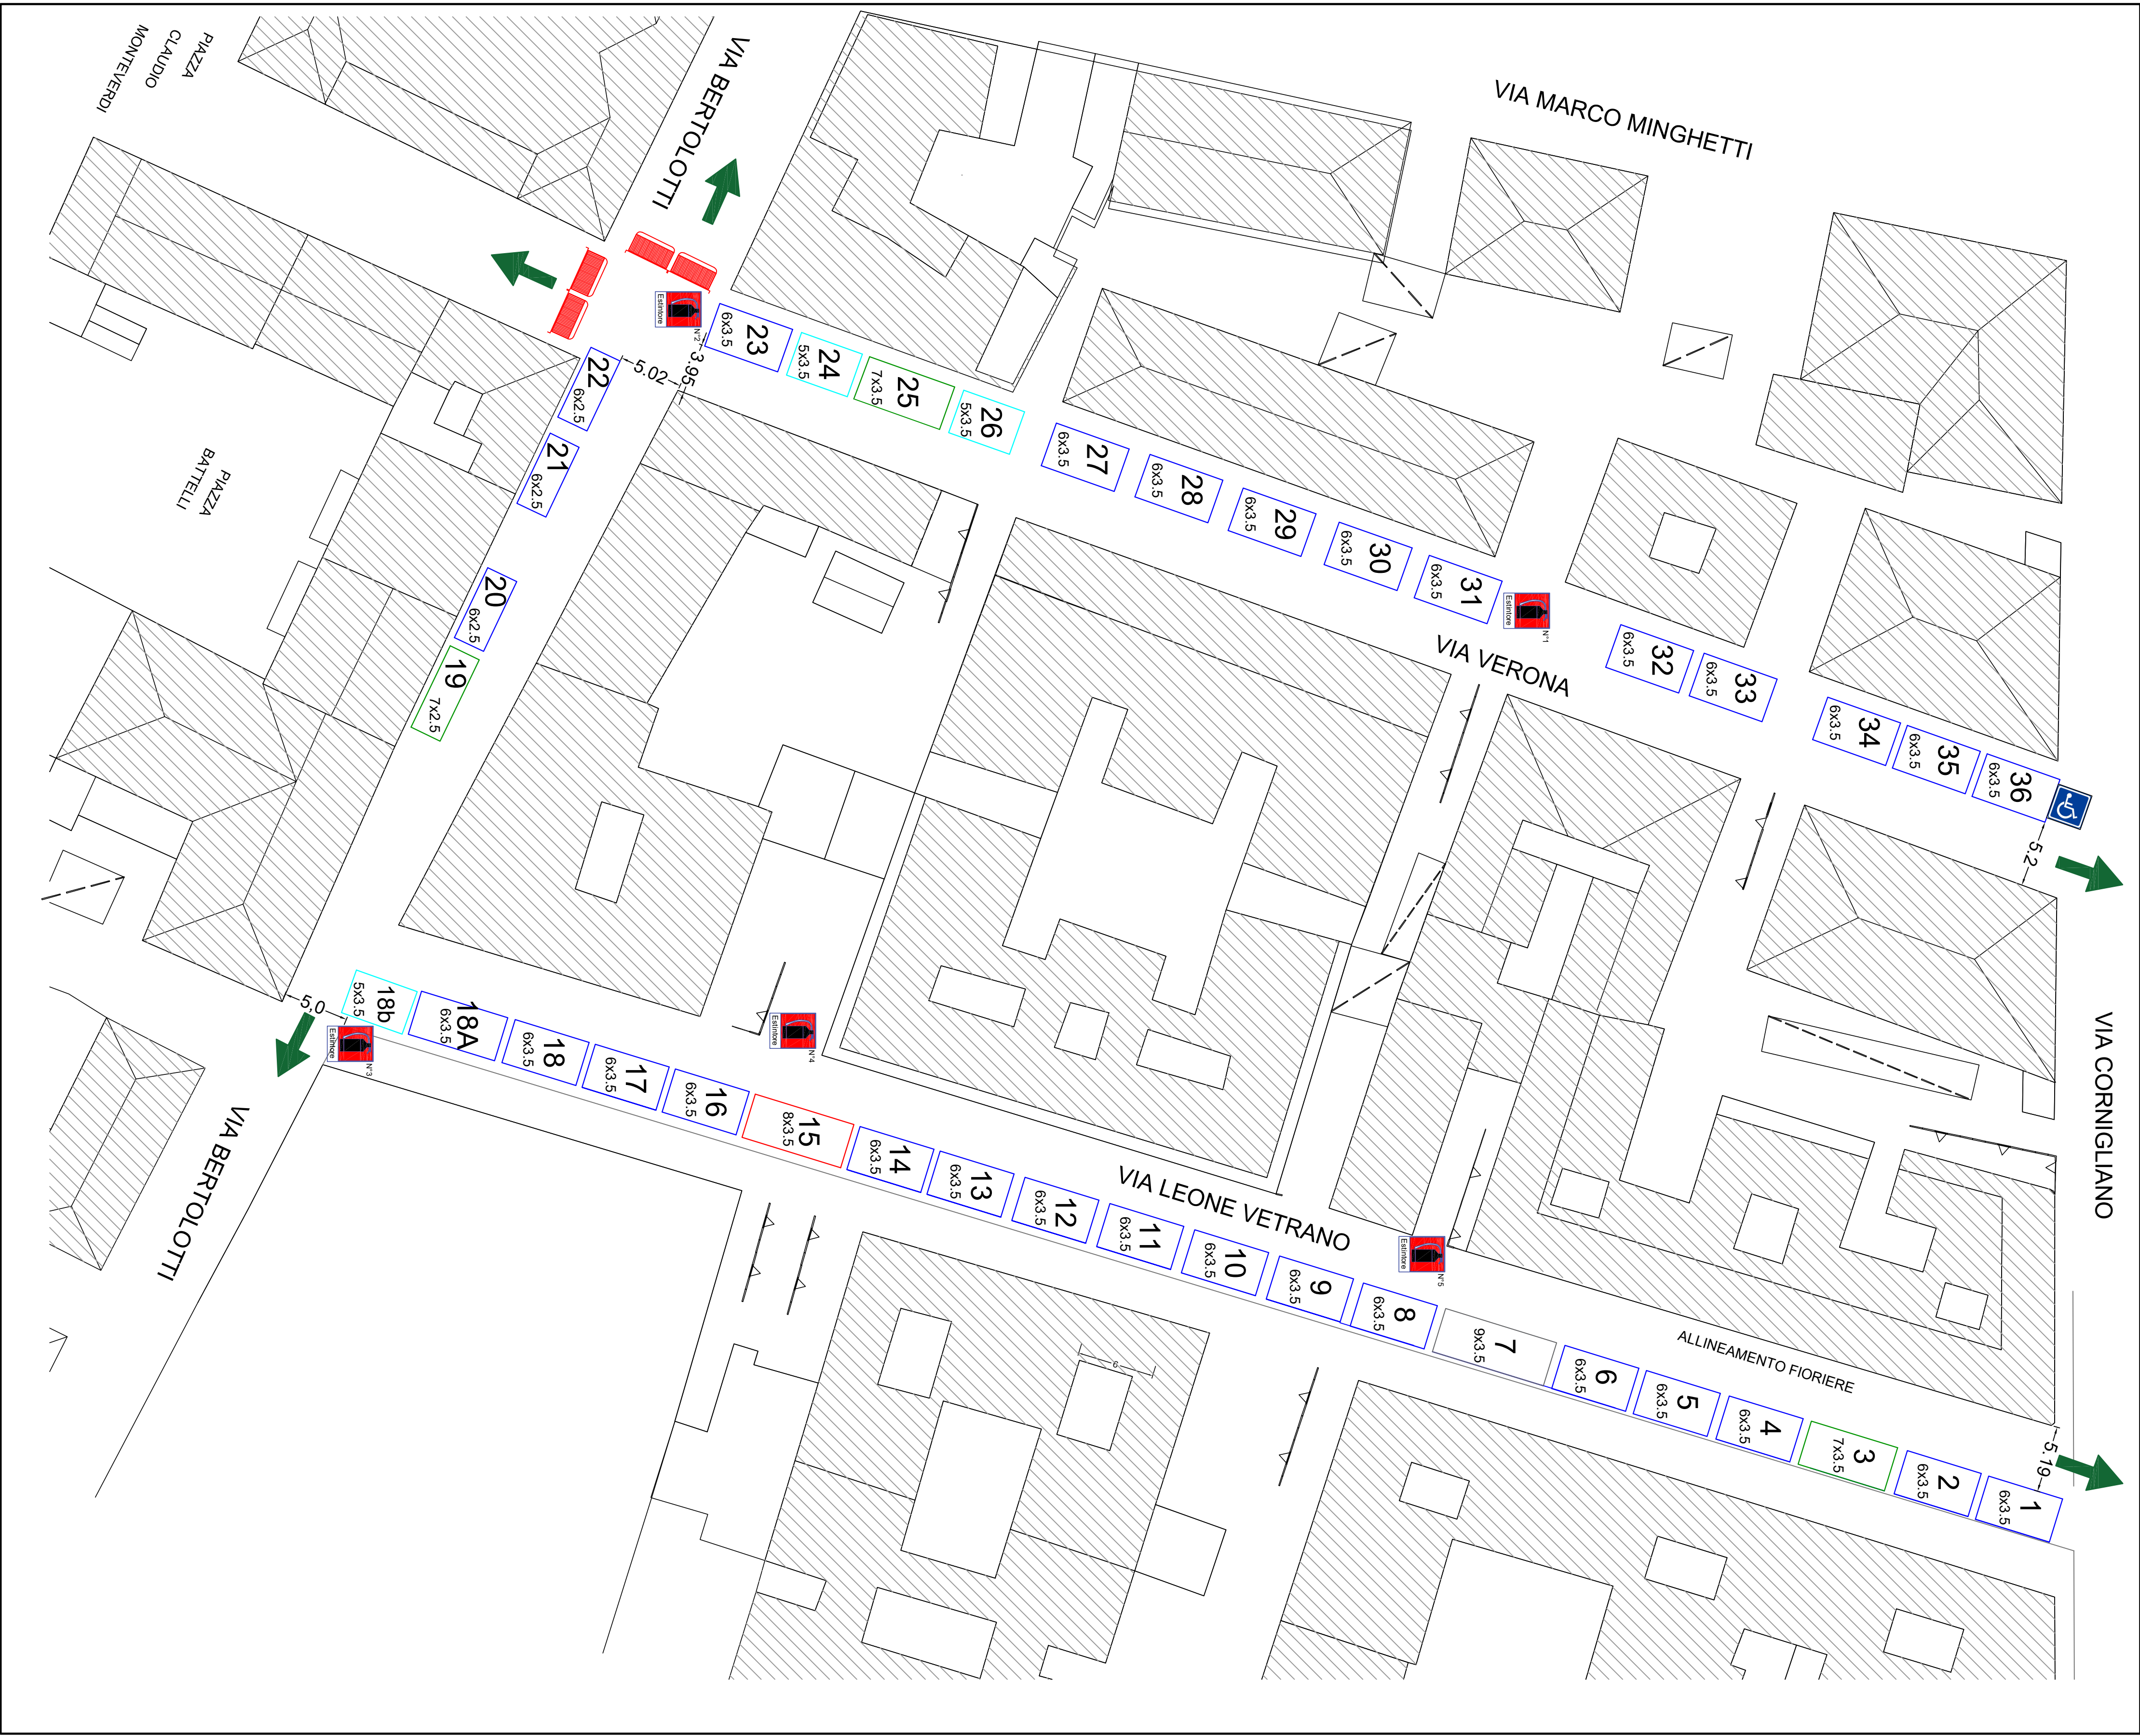

LEGENDA

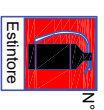

ESTINTORE



VIA DI FUGA




NEW JERSEY



TRANSENNA



DISABILE (36)

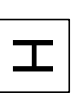

POSTEGGIO RISERVATO "H"



POSTAZIONI AMIU PRESENTI



POSTAZIONI AMIU DA RIMUOVERE



RICARICA VEICOLI ELETTRICI

LEGENDA POSTAZIONI



mt 10x4



mt 8x4



mt 6x4



mt 4x4



mt 9x4



mt 7x4



mt 5x4

Superficie utile manifestazione A : 1.580,00 mq

Densità di affollamento D : 2 pers/mq

Capacità di deflusso C : 250 pers/modulo

Laighezza minima moduli L : 1,20 m

Affollamento previsto F : 1.580 x 2 = 3.160 pers

Moduli N : A / C = 1.580 / 250 = 6,32

Laighezza totale varchi Vt : 6,32 x 1,20 m = 7,58 m

Laighezza reale varchi Vr : 24,36 m > 7,58 m

Comune di Genova

Area Attrattività, Competitività e Transizione Ecologica

Direzione Servizi per il Commercio e Artigianato

Settore Commercio Area Pubblica

FIERA DI CORNIGLIANO

4 ottobre 2026

OGGETTO: Planimetria

SCALA: grafica TAVOLA: 1

Funzionario E.Q. arch. M. Tarlo

Dirigente Settore dott. F. Busceni

Dirigente Direzione arch. G. Di Maio

Planimetria aggiornata il 28 settembre 2026