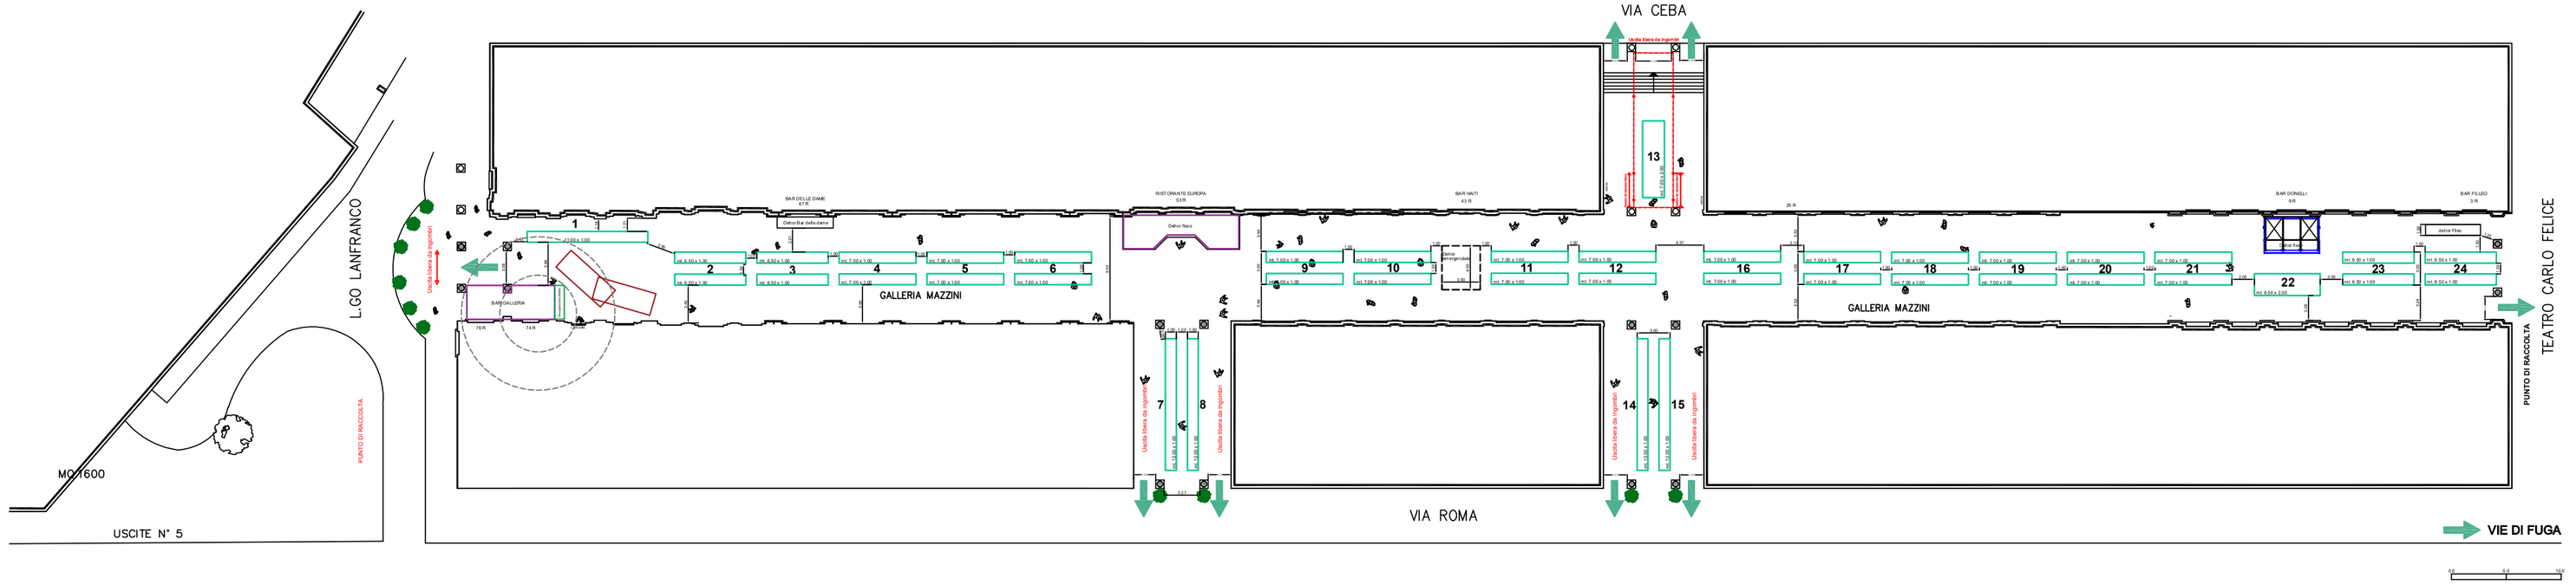


Comune di Genova

Area Attrattività, Competitività e Transizione Ecologica
Direzione Servizi per il Commercio e Artigianato
Settore Commercio Area Pubblica

FIERA DEL LIBRO

dicembre 2026

BANCHI IN FIERA

N° 1 - 6,00 x 2,00 m	
N° 8 - 6,50 x 1,00 m	
N° 26 - 7,00 x 1,00 m	
N° 1 - 7,00 x 2,00 m	
N° 1 - 11,00 x 1,00 m	
N° 2 - 12,00 x 1,00 m	

Superficie utile	A : 1.795,00 mq
Densità di affollamento	D : 2 pers/mq
Capacità di deflusso	C : 250 pers/modulo
Larghezza minima moduli	L : 1,20 m
Affollamento previsto	F : 1.795 x 2 = 3.590 pers
Moduli	N : A / C = 1.795 / 250 = 7,18
Larghezza totale varchi	Vt : 7,18 x 1,20 m = 8,62 m
Larghezza reale varchi	Vr : 21,33 m > 8,62 m

OGGETTO: Planimetria

SCALA: grafica | TAVOLA: 1

Istruttore Tecnico	Funzionario E.Q.	Dirigente Settore
arch. F.Fanelli	arch. M. Tario	dott. F. Buscemi

Planimetria aggiornata il 03 Novembre 2026