


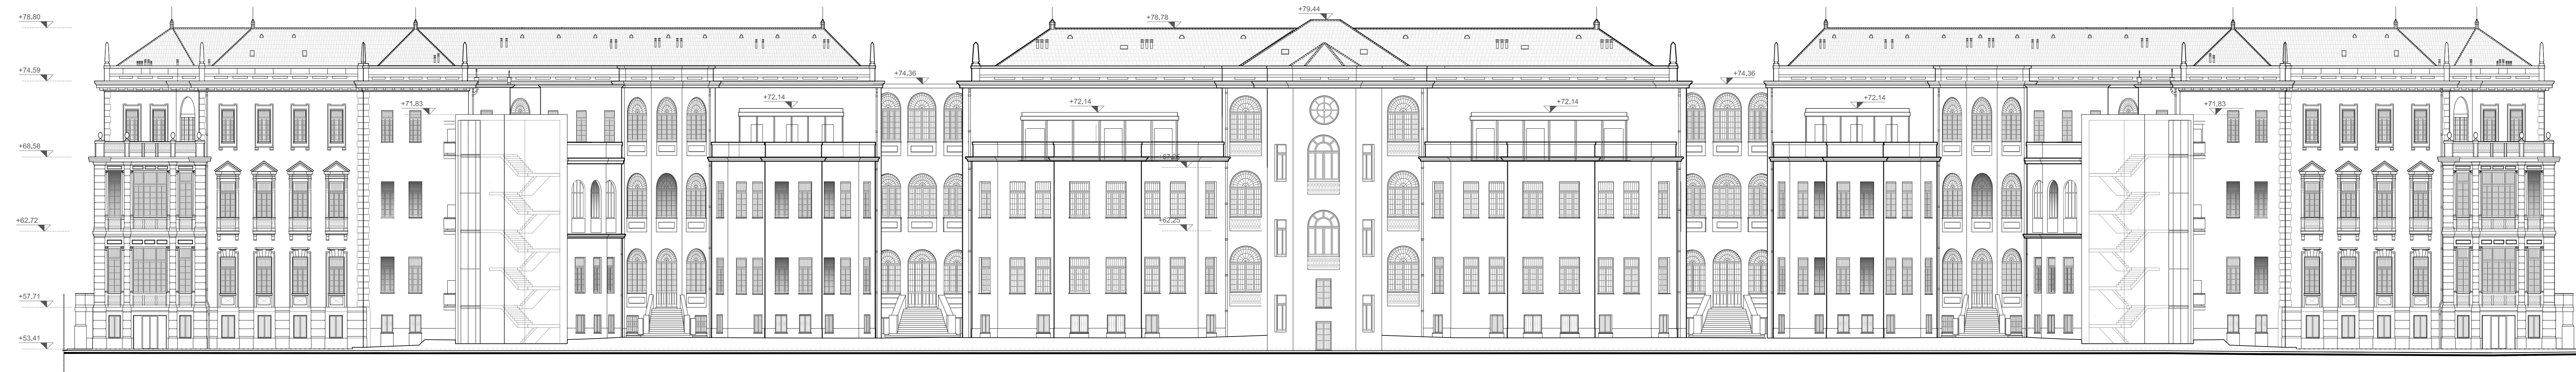

Prospetto D-B




Prospetto A-B



Prospetto A-C



Prospetto C-D

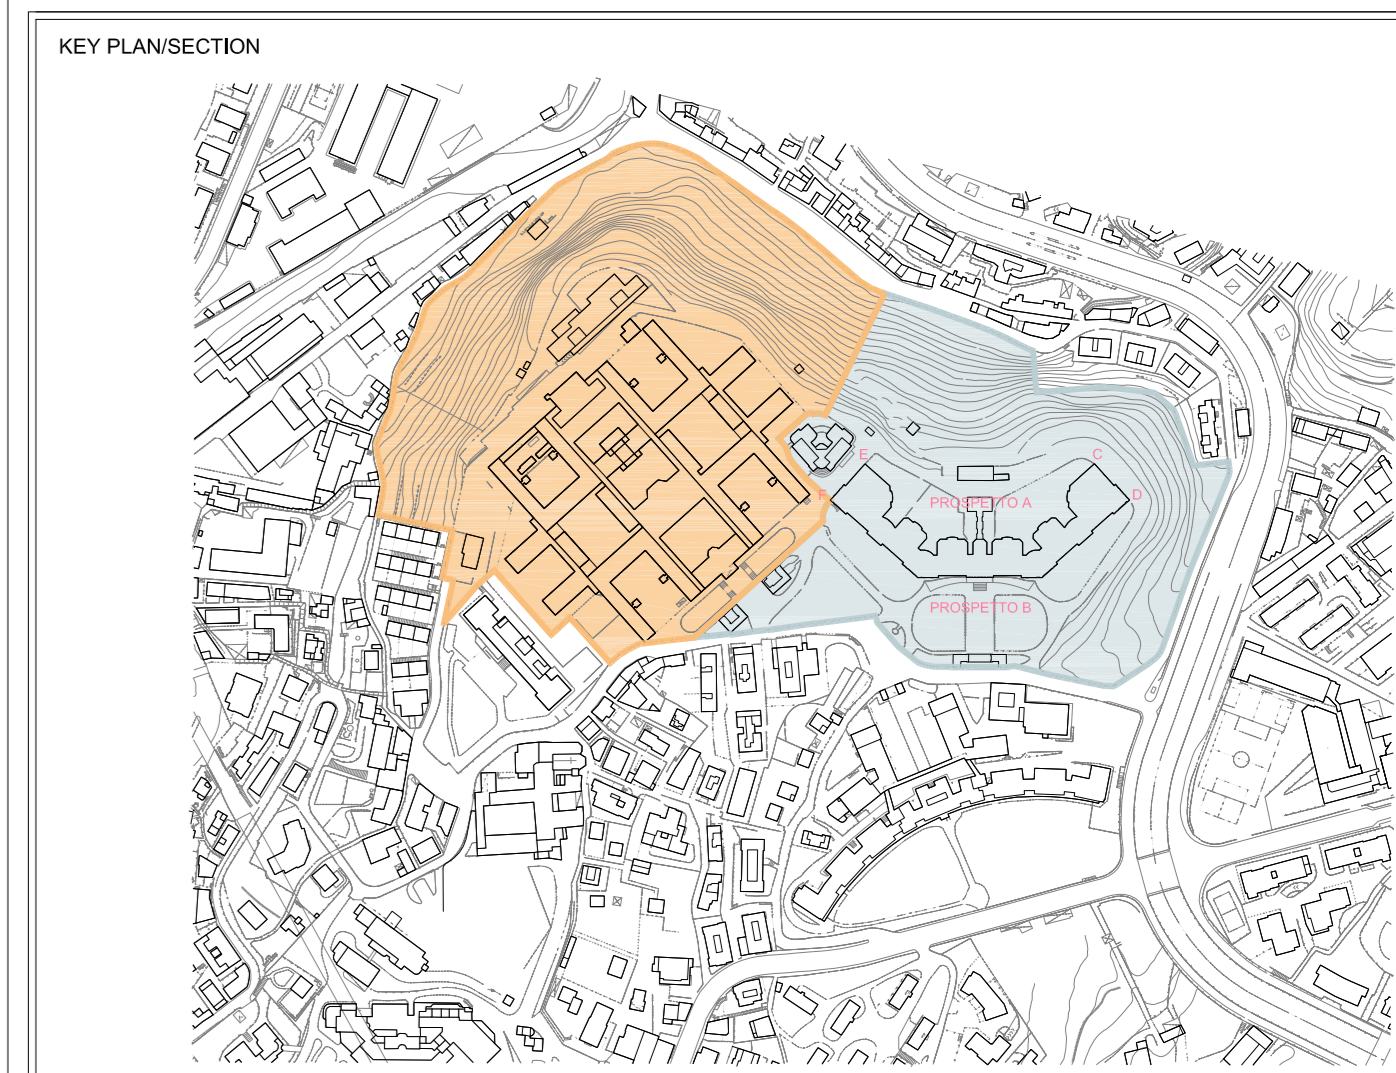

PROGETTISTA: **P&M PLANNING & MANAGEMENT S.p.A.**
 Via Corallo, 219 - 16126 Genova
 Tel. 010 598180 Fax 010 594422
 e-mail: info@pandm.it

atelier di architettura
 Autorità di riferimento
 Via Corallo, 2 - 16126 Genova
 Tel. 010 612101 Fax 010 6122080
 e-mail: info@atelier.it

OBR Open Building Research S.p.A.
 Via Corallo, 2 - 16126 Genova
 Tel. 010 5920051 Fax 010 5928250
 e-mail: info@obr.it

STUDIO DI GEOLOGIA
 Ingegnera ELISABETTA BARROCO
 Via Corallo, 2 - 16126 Genova
 Tel. 010 5920051 Fax 010 5928250
 e-mail: info@obr.it

PN STUDIO
 Via Corallo, 2 - 16126 Genova
 Tel. 010 5920051 Fax 010 5928250
 e-mail: info@pnstudio.net

CIENTE: **cdp Immobiliare**
 cdp Immobiliare s.r.l. - Via Venilia, 2 - 00187 Roma

COMMESSA: **Comune di Genova**
 Ex Ospedale Psichiatrico di Quarto
 via G. Maggio
 PIANO URBANISTICO OPERATIVO

TITOLO: **NUOVO ISTITUTO PROSPETTI ESEMPLIFICAZIONE PROGETTUALE**

REDAZIONE	DATA	SCALARE	FORNITORE	DOCUMENTO N. DOCUMENTO	REV.
DEON/DESIGN	30/06/2015		A1*	1/208	E601D1AU011 C
CONTR/COORD	REV. B Dic. 2016				
APPROV/APPROV.	REV. C Gen. 2017				