
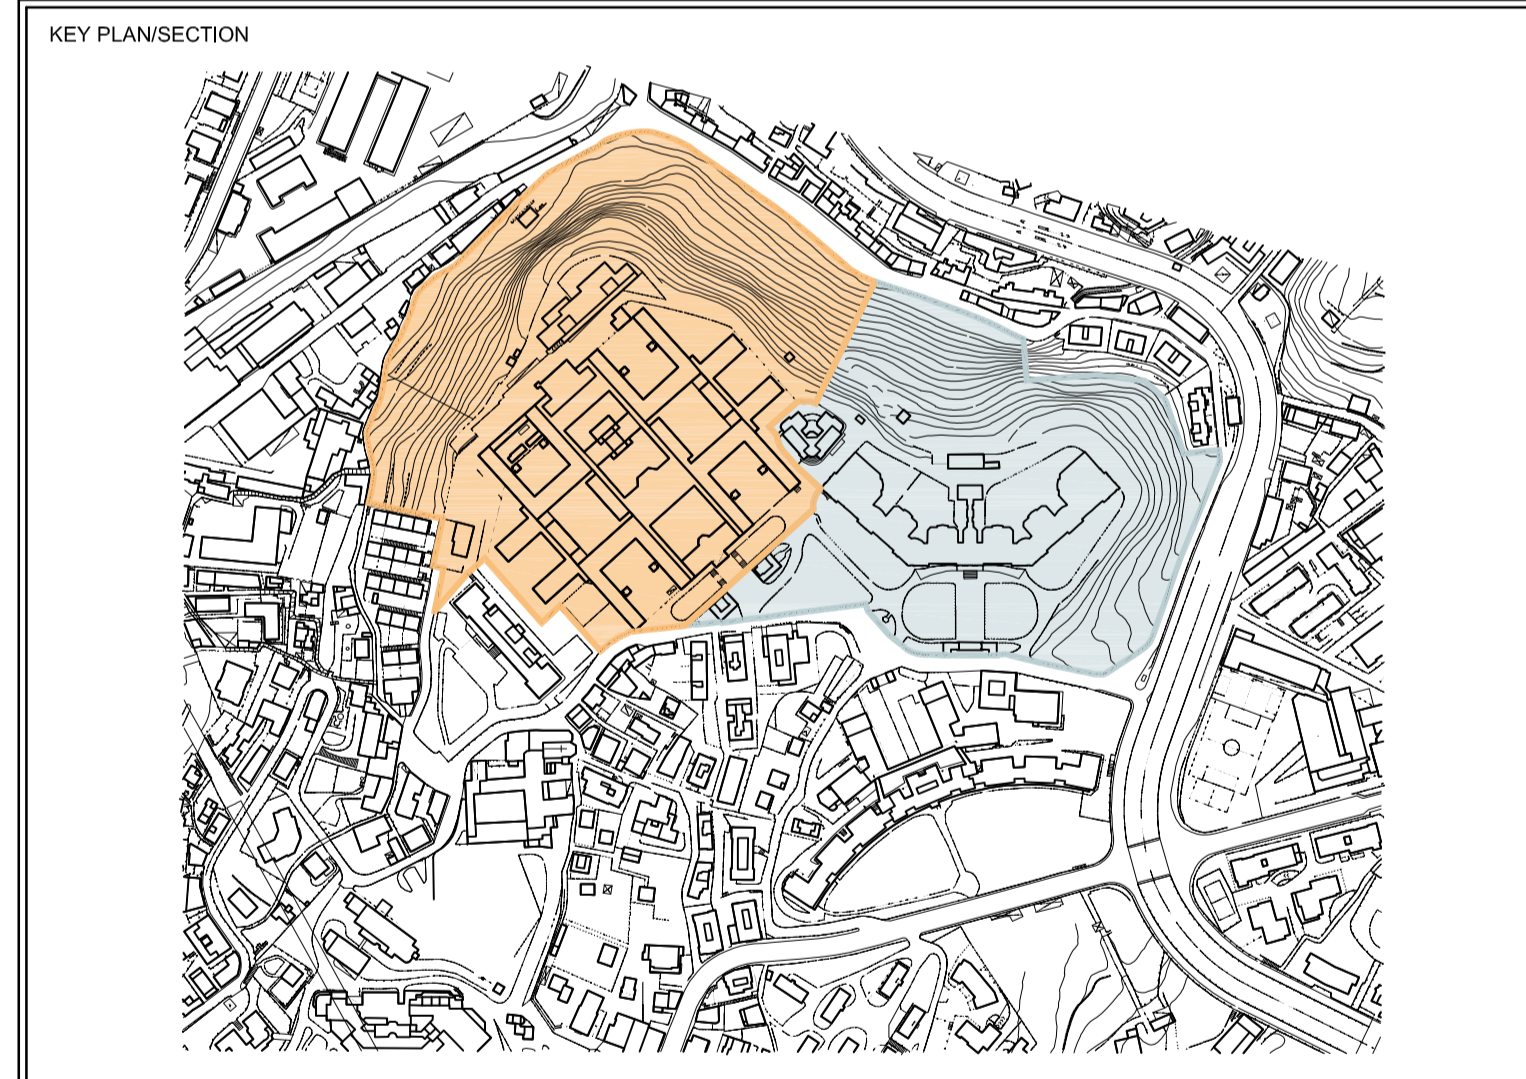


STATO DI FATTO RETI PUBBLICHE ACQUE BIANCHE – NERE – GAS

Scala 1 : 1000

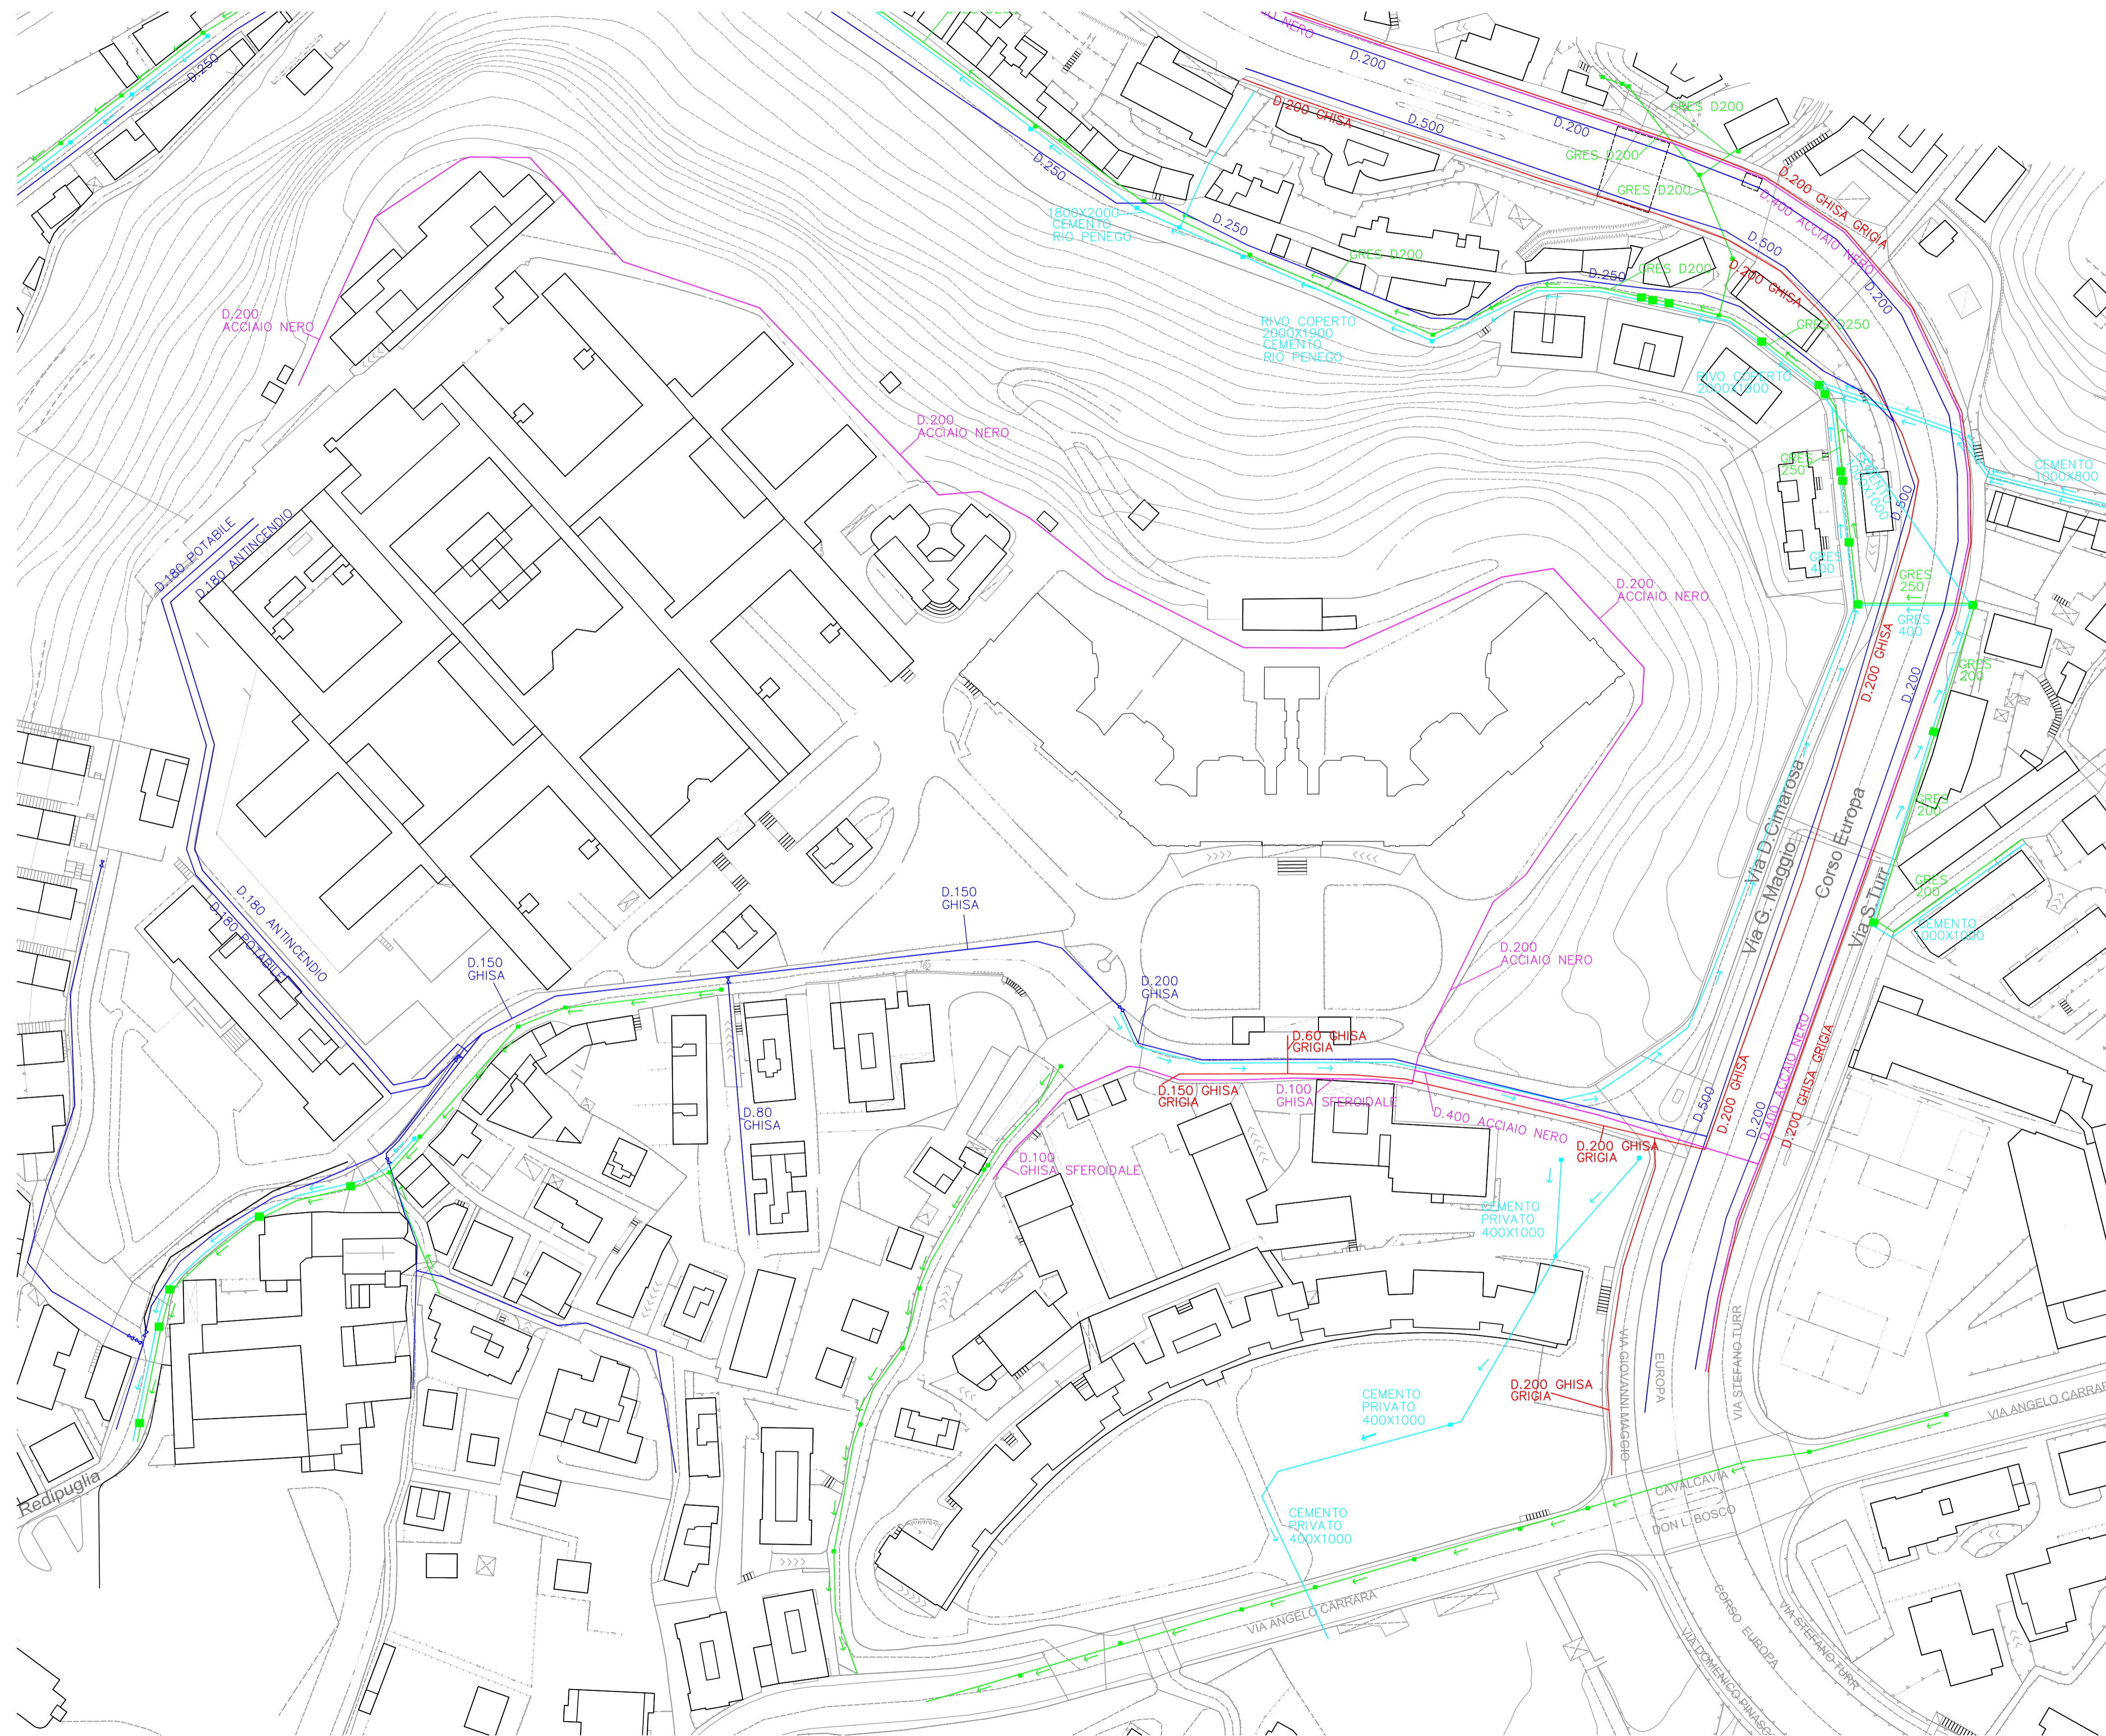

PROGETTISTA P&M PLANNING & MANAGEMENT S.r.l. Via Corsica, 2115 - 16128 Genova Tel. 010 568149 Fax 010 594422 e-mail: info@p&mgenova.it	CLIENTE cdp Immobiliare cdp Immobiliare s.r.l. - Via Versilia, 2 - 00187 Roma
atelier di architettura atelier di architettura Via Gialla, 2 - 16158 Genova Tel. 010 6121601 Fax 010 6120350 e-mail: info@atelierdiarchitettura.eu	COMMESSA Comune di Genova Ex Ospedale Psichiatrico di Quarto via G. Maggiora PIANO URBANISTICO OPERATIVO
OBR Open Building Research S.r.l. Via Covasso, 4 - 20121 Milano Tel. 02 86060200 Fax 02 86060250 e-mail: info@obr.eu	PN STUDIO PROGETTO NATURA Via Cadolini 32, scale C - 20137 Milano Tel. 02 9556175 Fax 02 700993894 e-mail: info@pnstudio.net
TITOLO PLANIMETRIA GENERALE SOTTOSERVIZI IMPIANTI FLUIDI STATO DI FATTO	
DISEGN./DRAWN: G. F. CONTR./CHECKED: C. G. APPROV./APPROVED: M. S.	DATA/DATE: GIU. 2015 DATA/DATE: GIU. 2015 DATA/DATE: GIU. 2015
SIGLA/INITIALS: G. F. DATA/DATE: GIU. 2015 SCALA/SCALE: 1 : 1000 FOR./REV: E601D9PR001	DOCUMENTO N° DOCUMENT N°: E601D9PR001