



PLANIMETRIA STRADALE

Scala 1 : 200

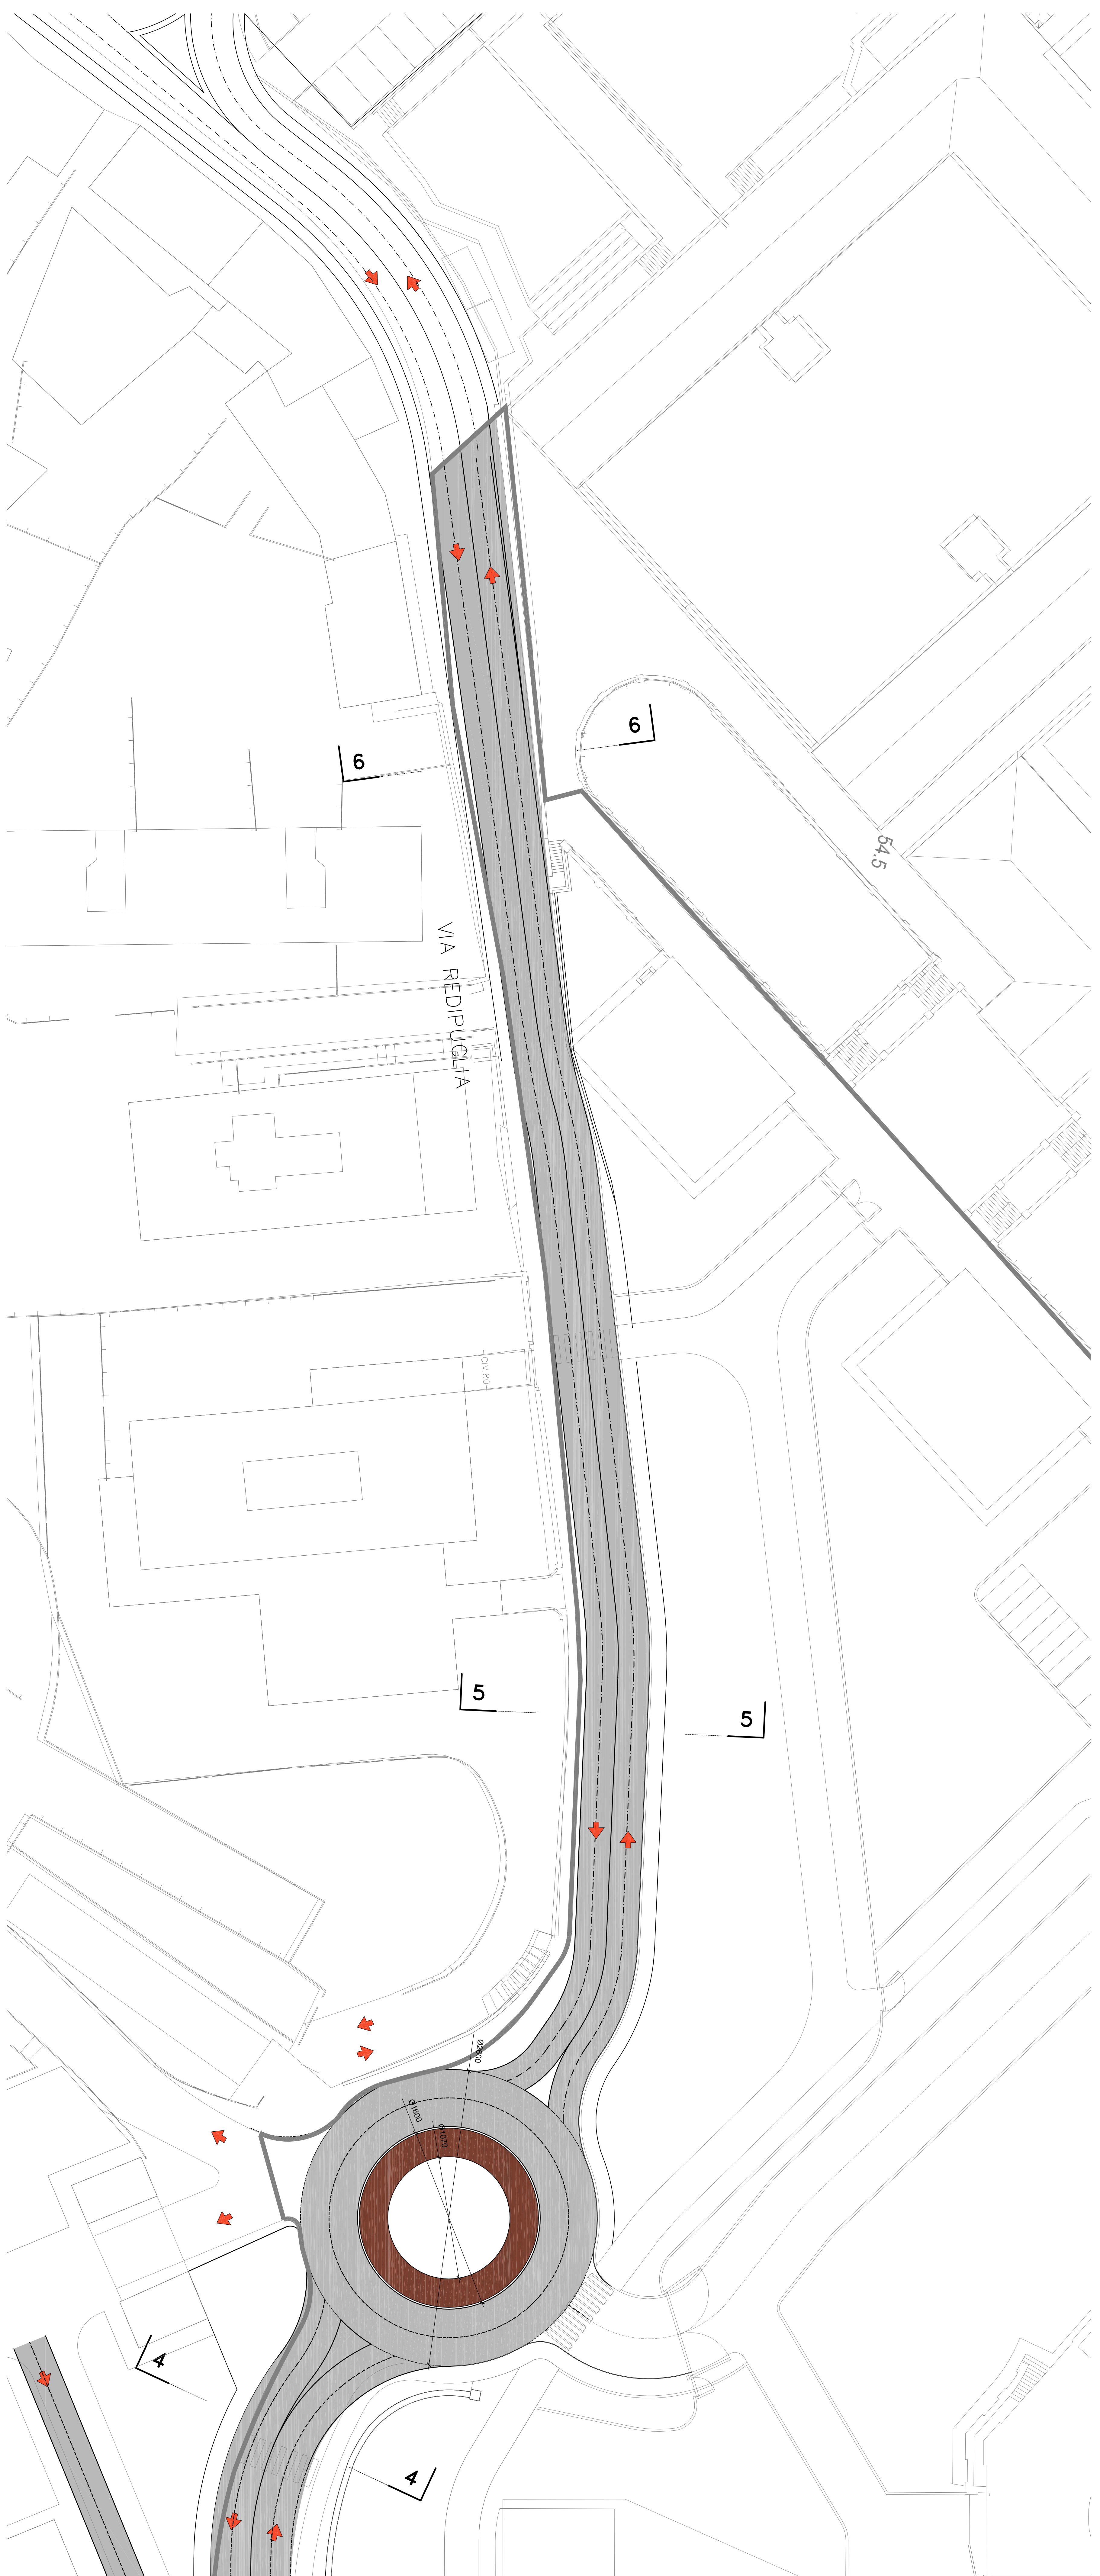


PIANTA CHIAVE

Scala 1 : 2000

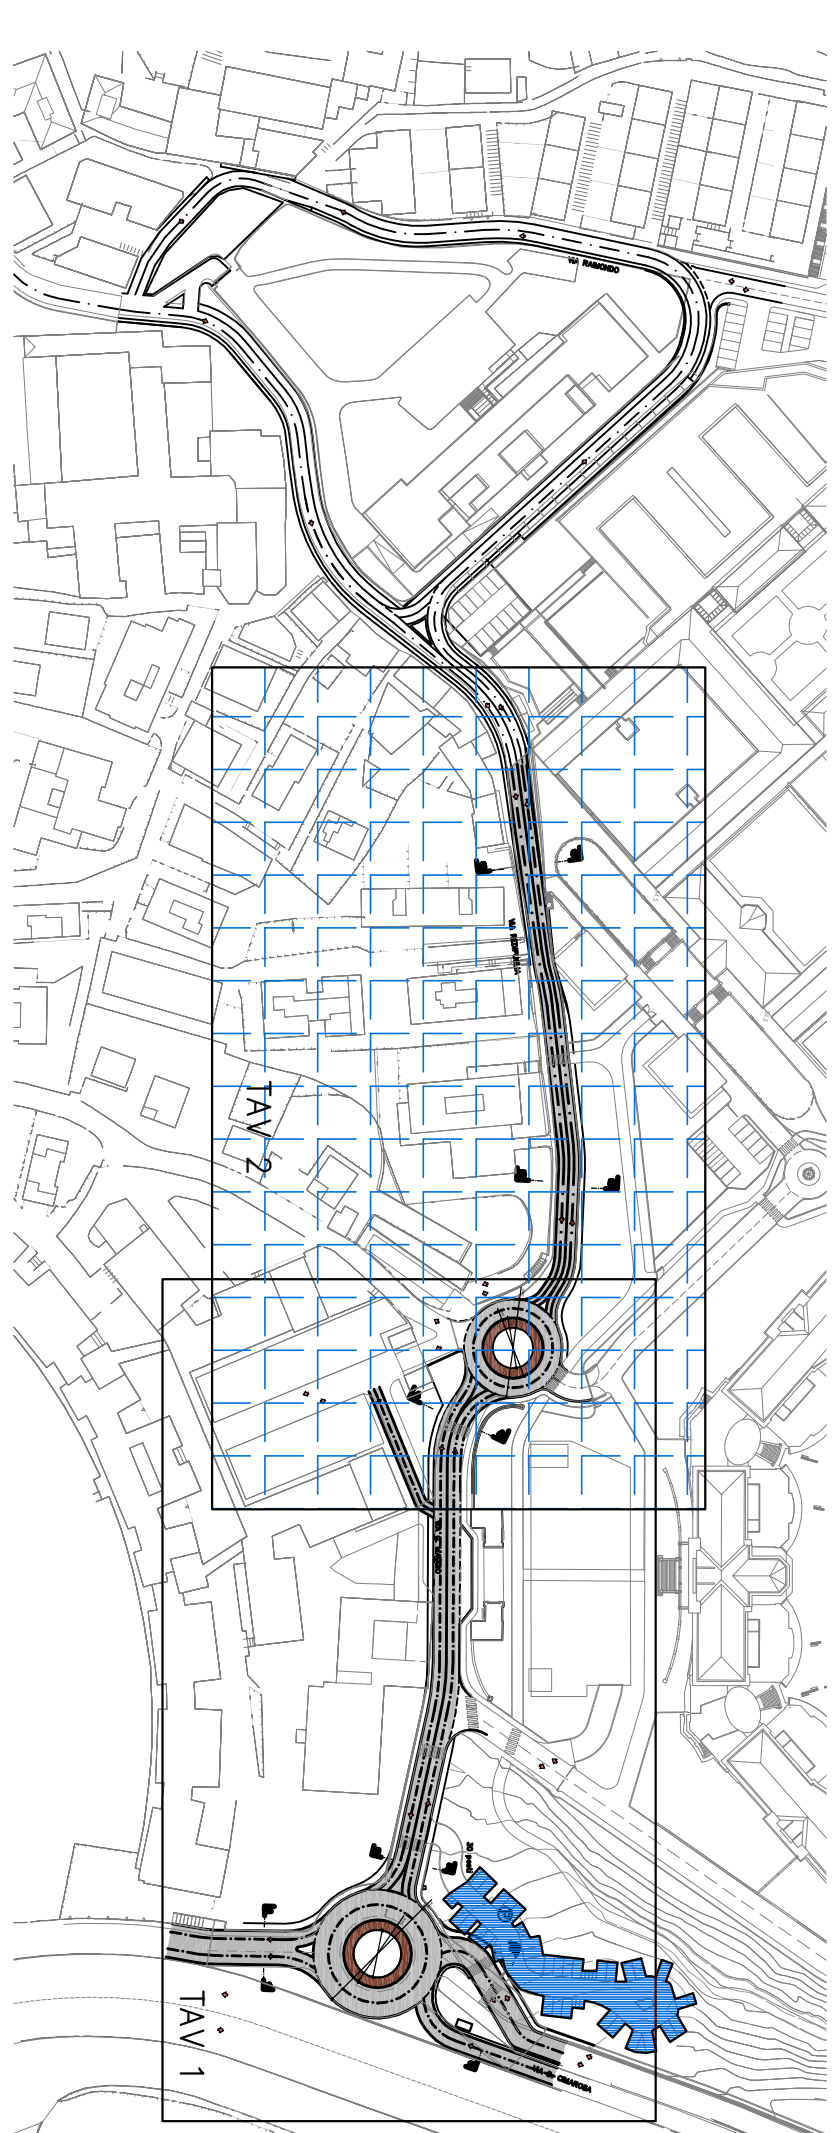

LEGENDA

- PARCHI EGGI A RASO
- SEZIONI TIPOLOGICHE
- STRADA PUBBLICA
- ZONA PAVIMENTATA SOSPENSIBILE

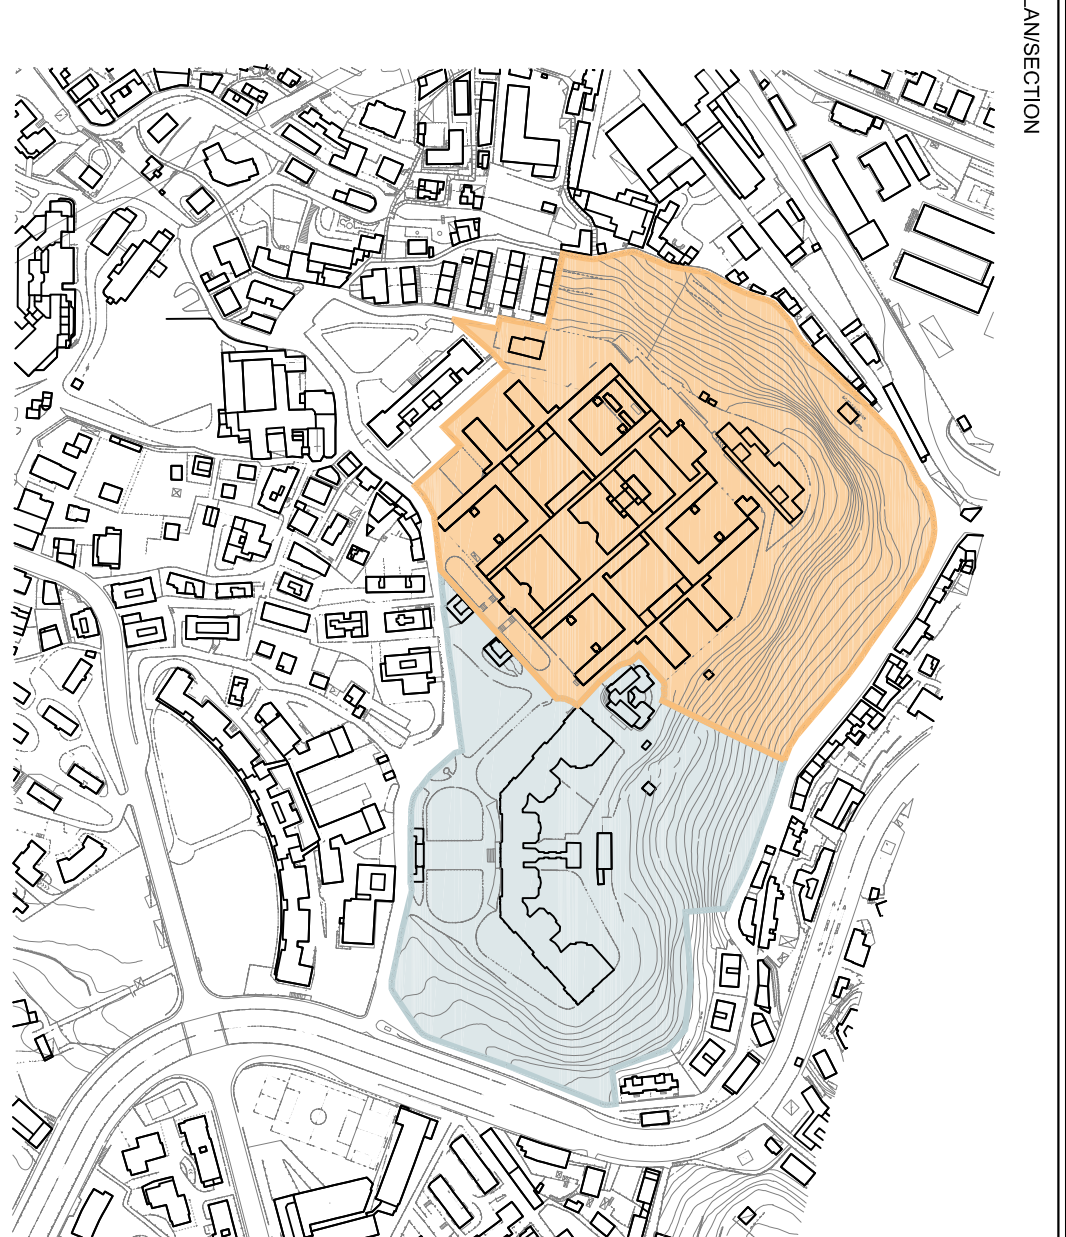

TITOLO PIANIMETRIA DELLE INFRASTRUTTURE			
