



### SEZIONE TIPO 1

Scala 1 : 50

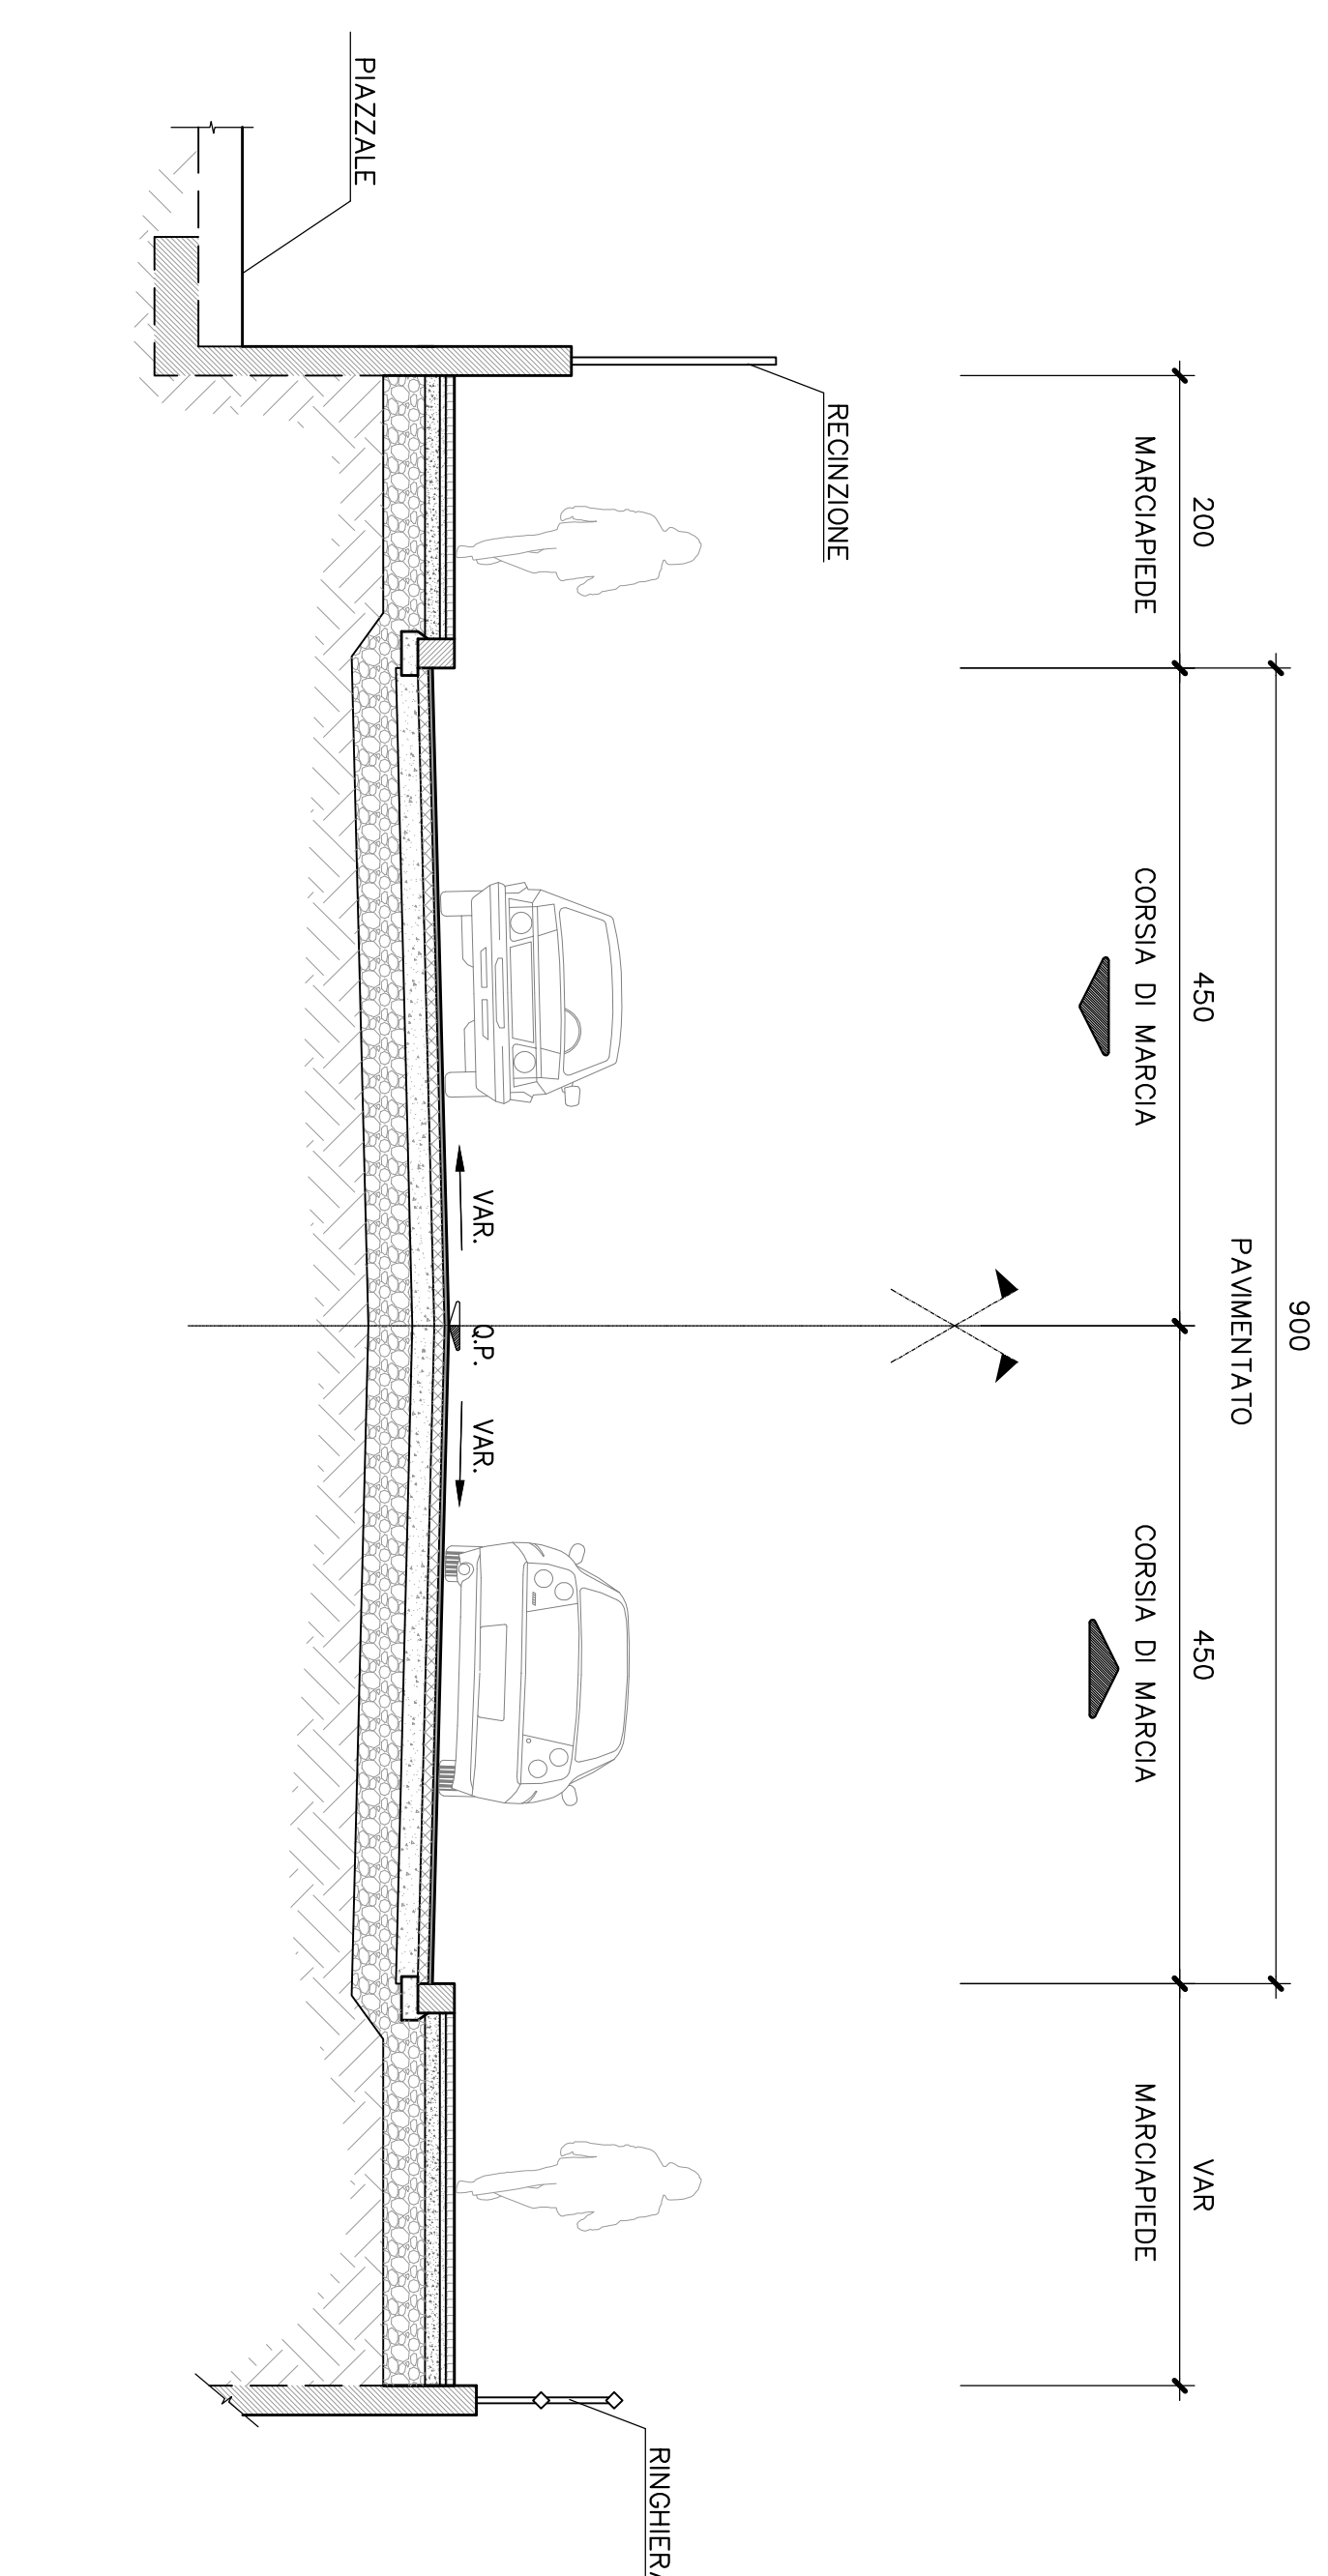


### SEZIONE TIPO 2

Scala 1 : 50

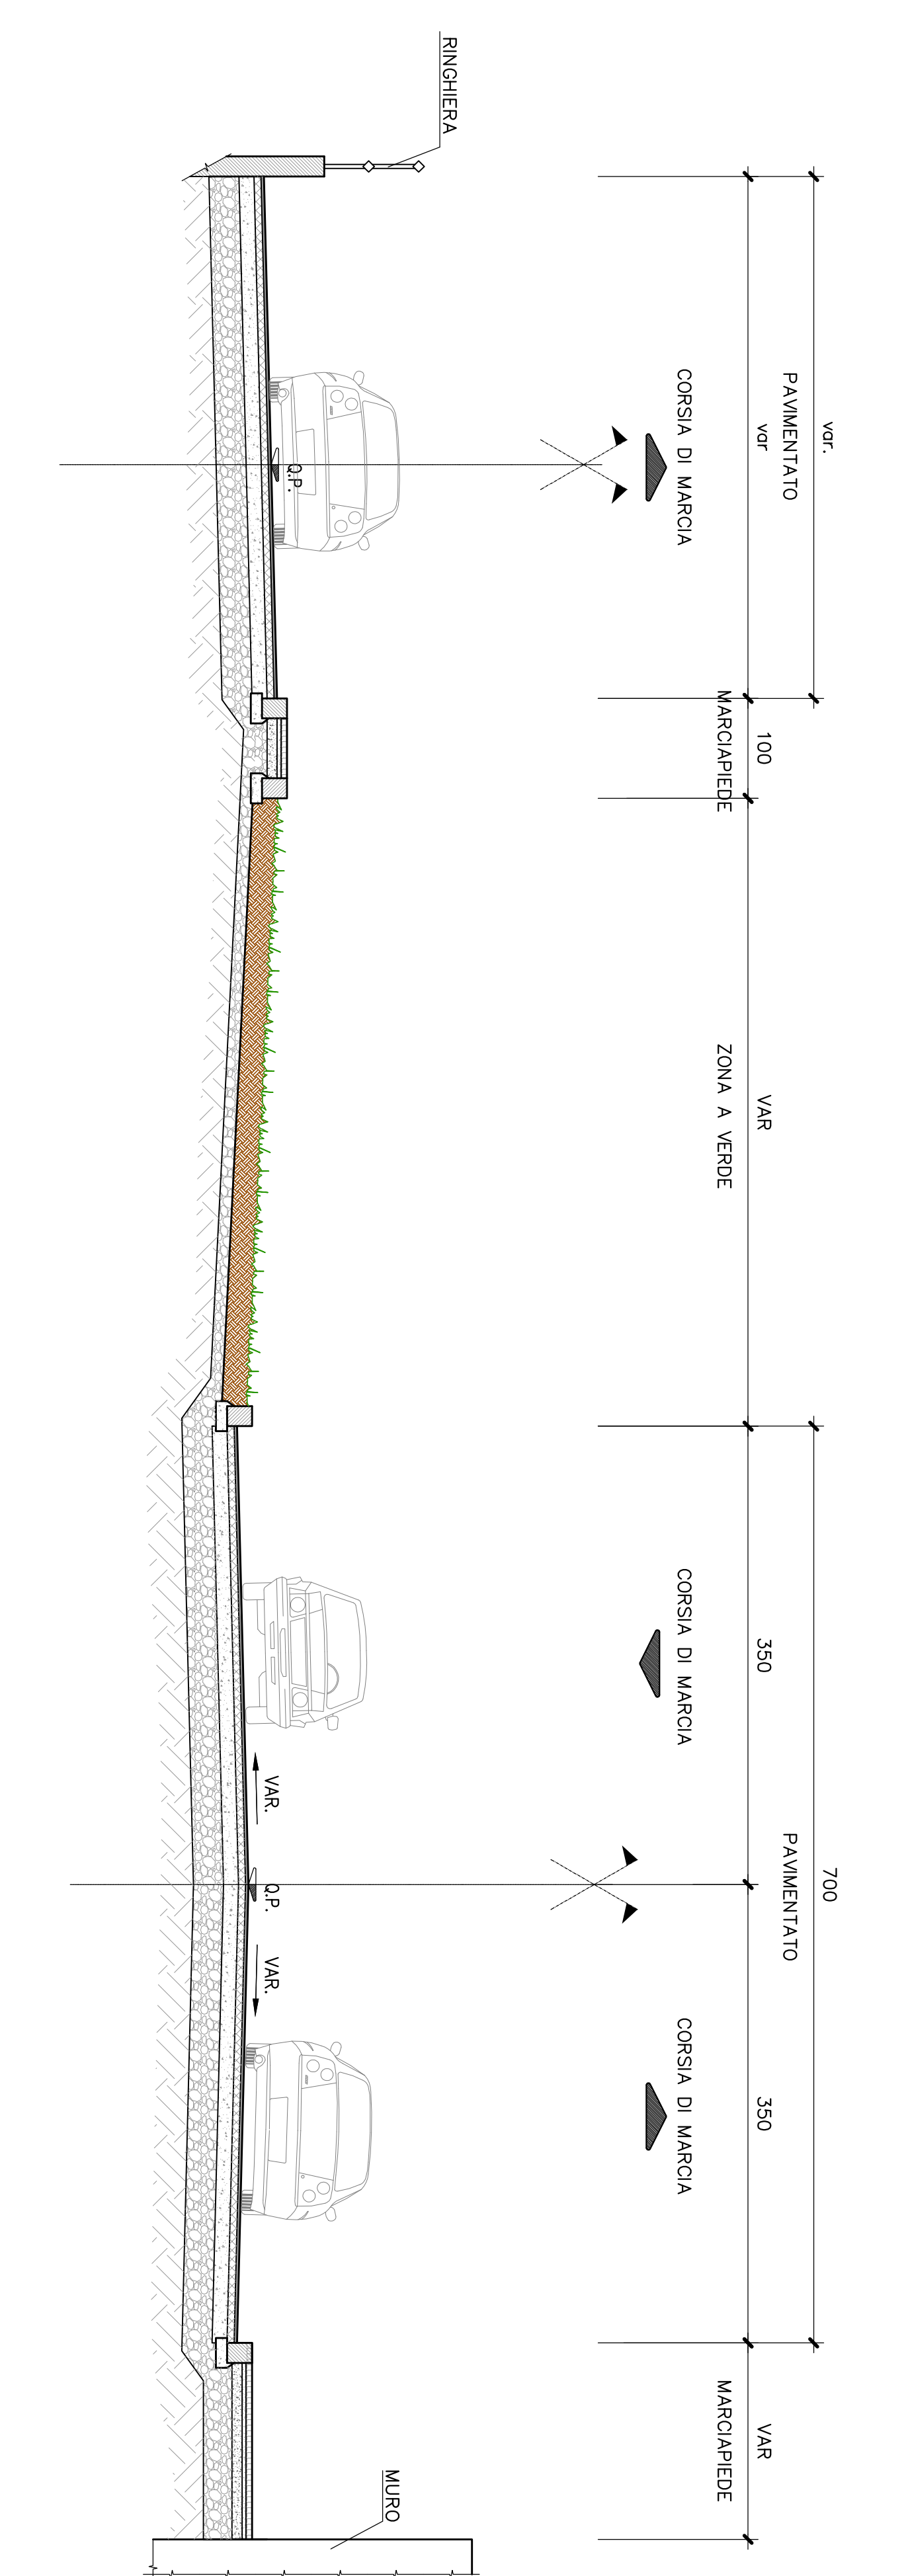


### SEZIONE TIPO 3

Scala 1 : 50

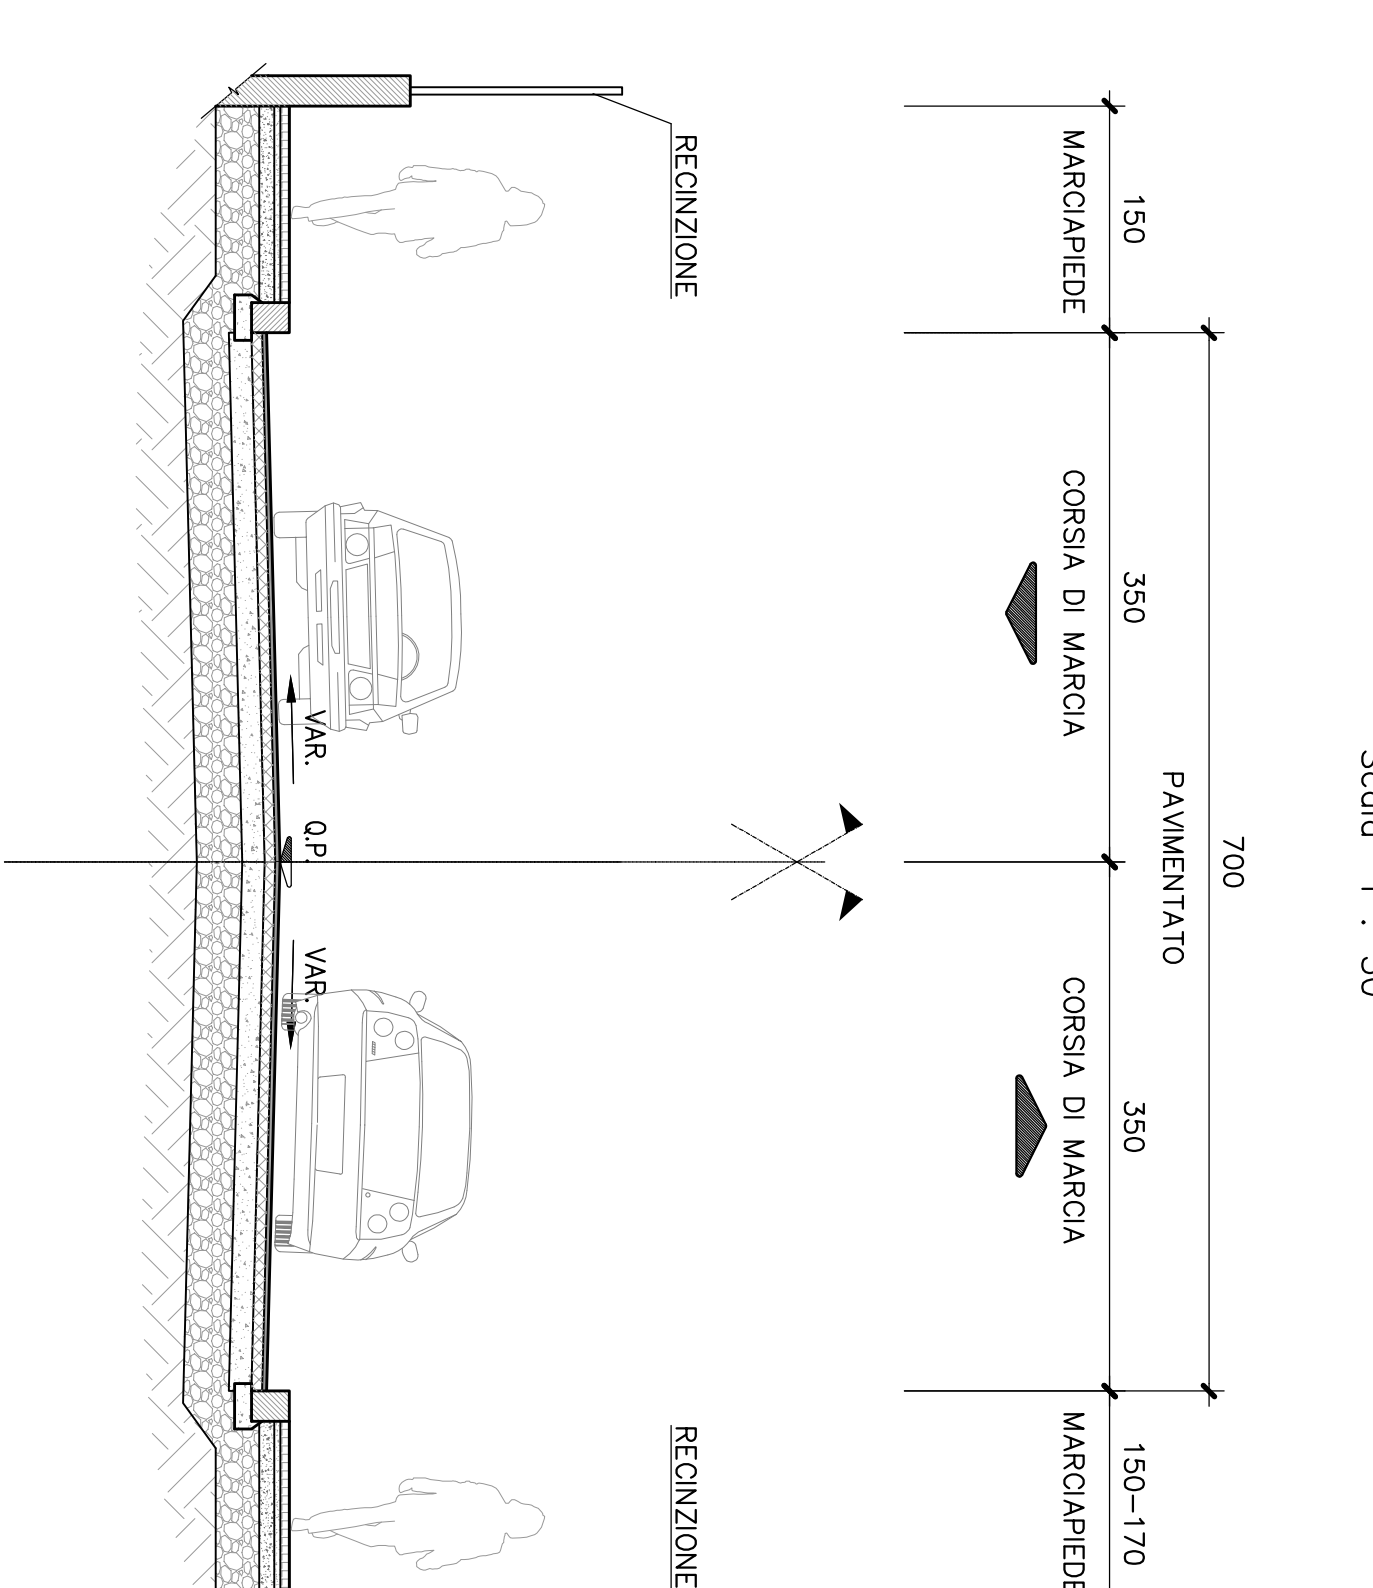


### SEZIONE TIPO 4

Scala 1 : 50

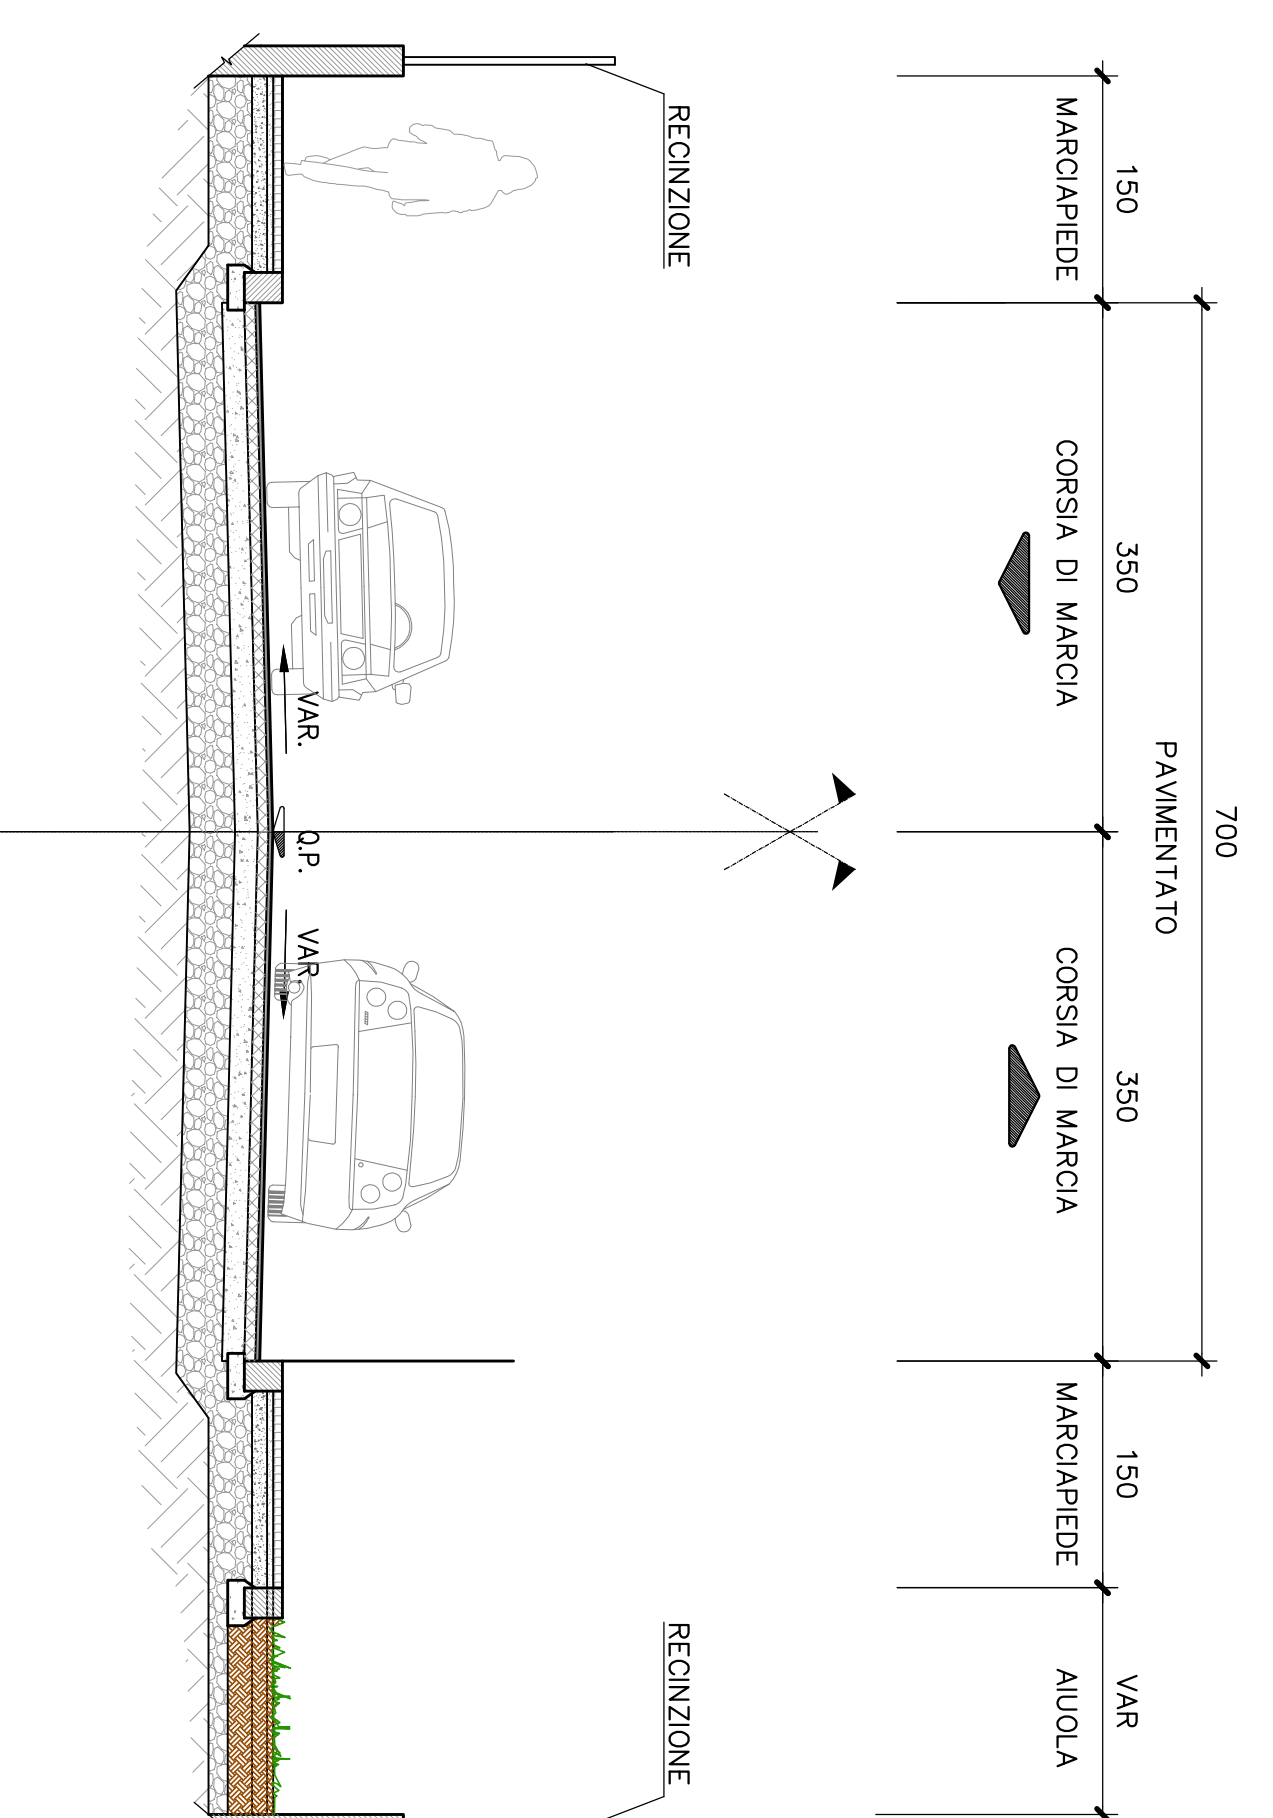


### SEZIONE TIPO 5

Scala 1 : 50

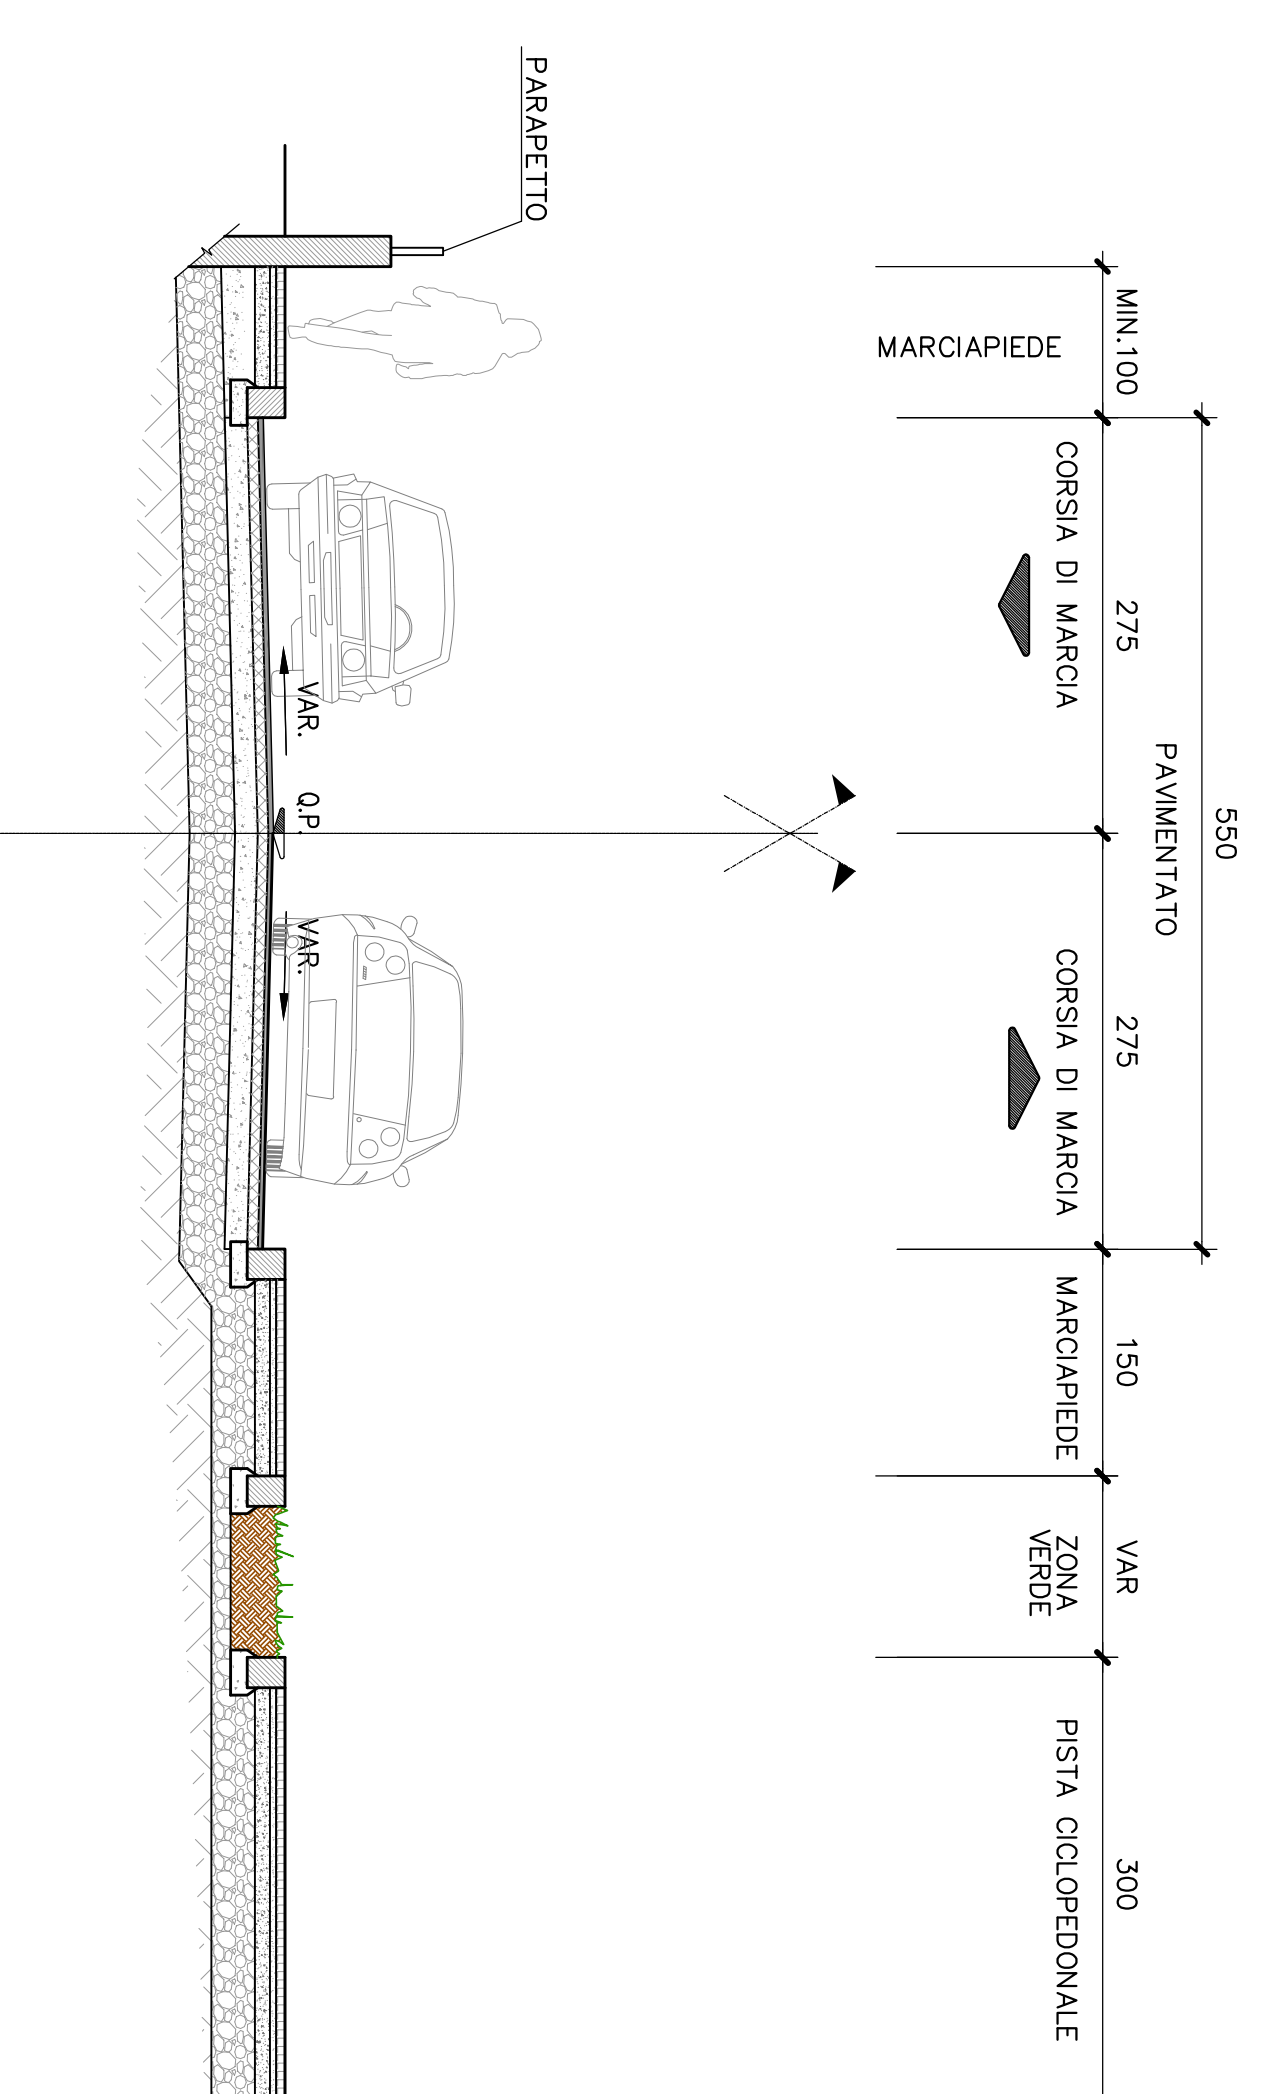



### SEZIONE TIPO 6

Scala 1 : 50

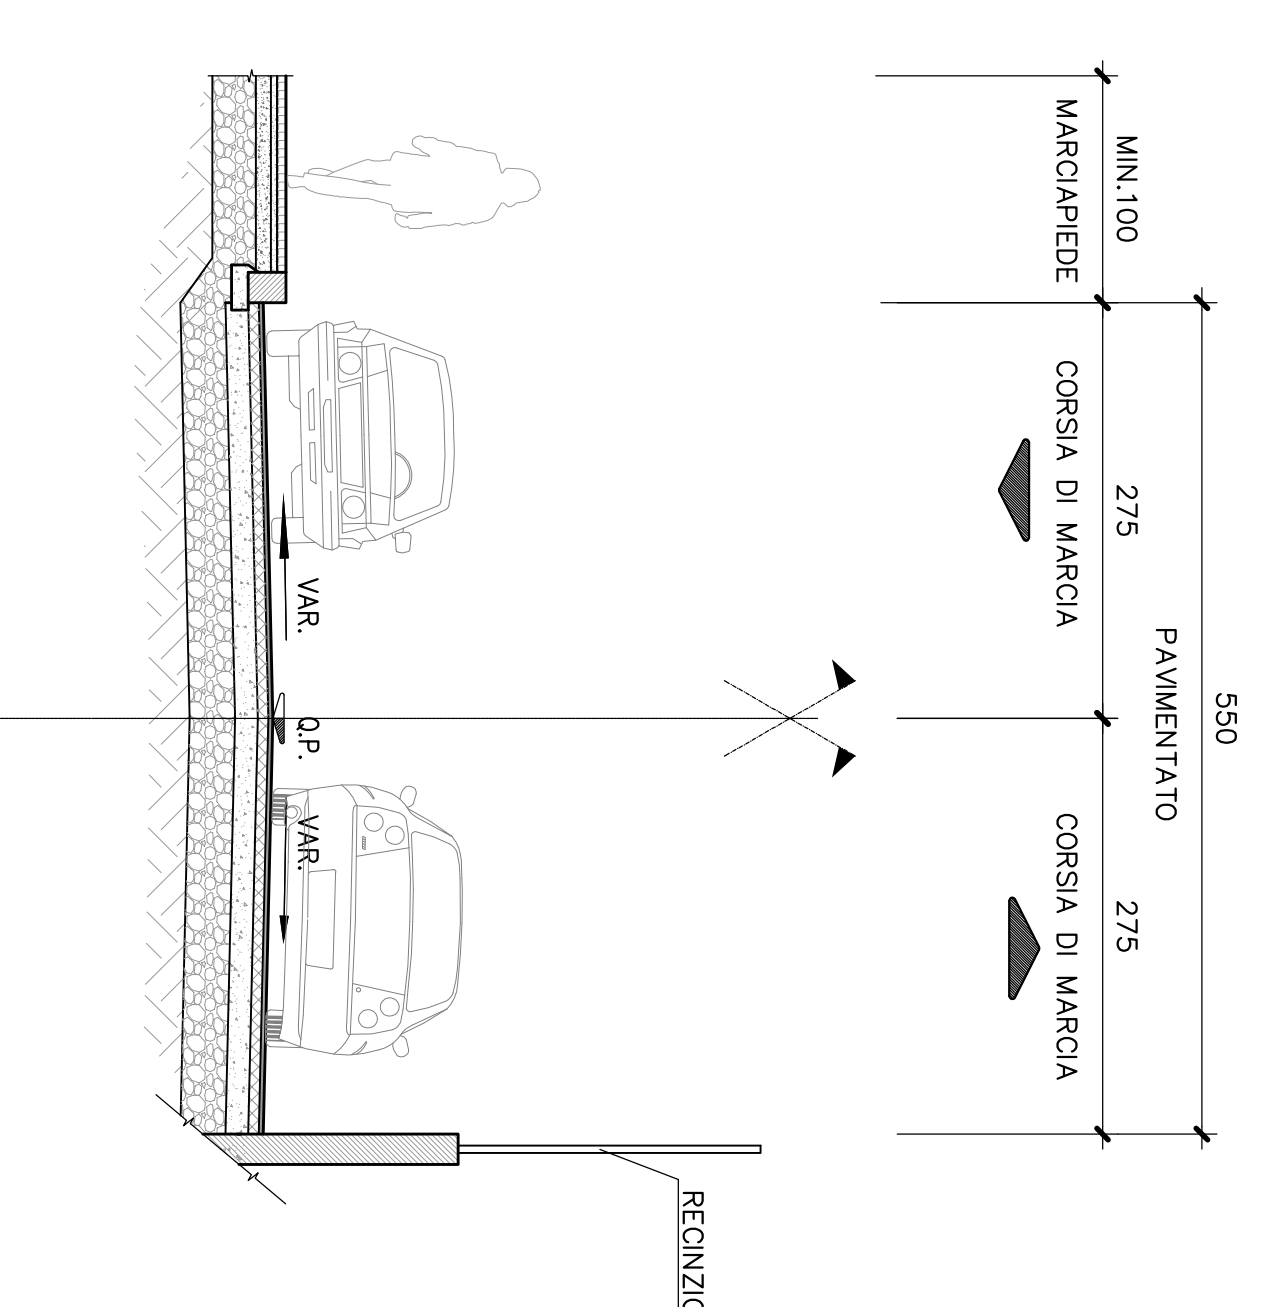

### SEZIONE TIPO ROTATORIA

Scala 1 : 50

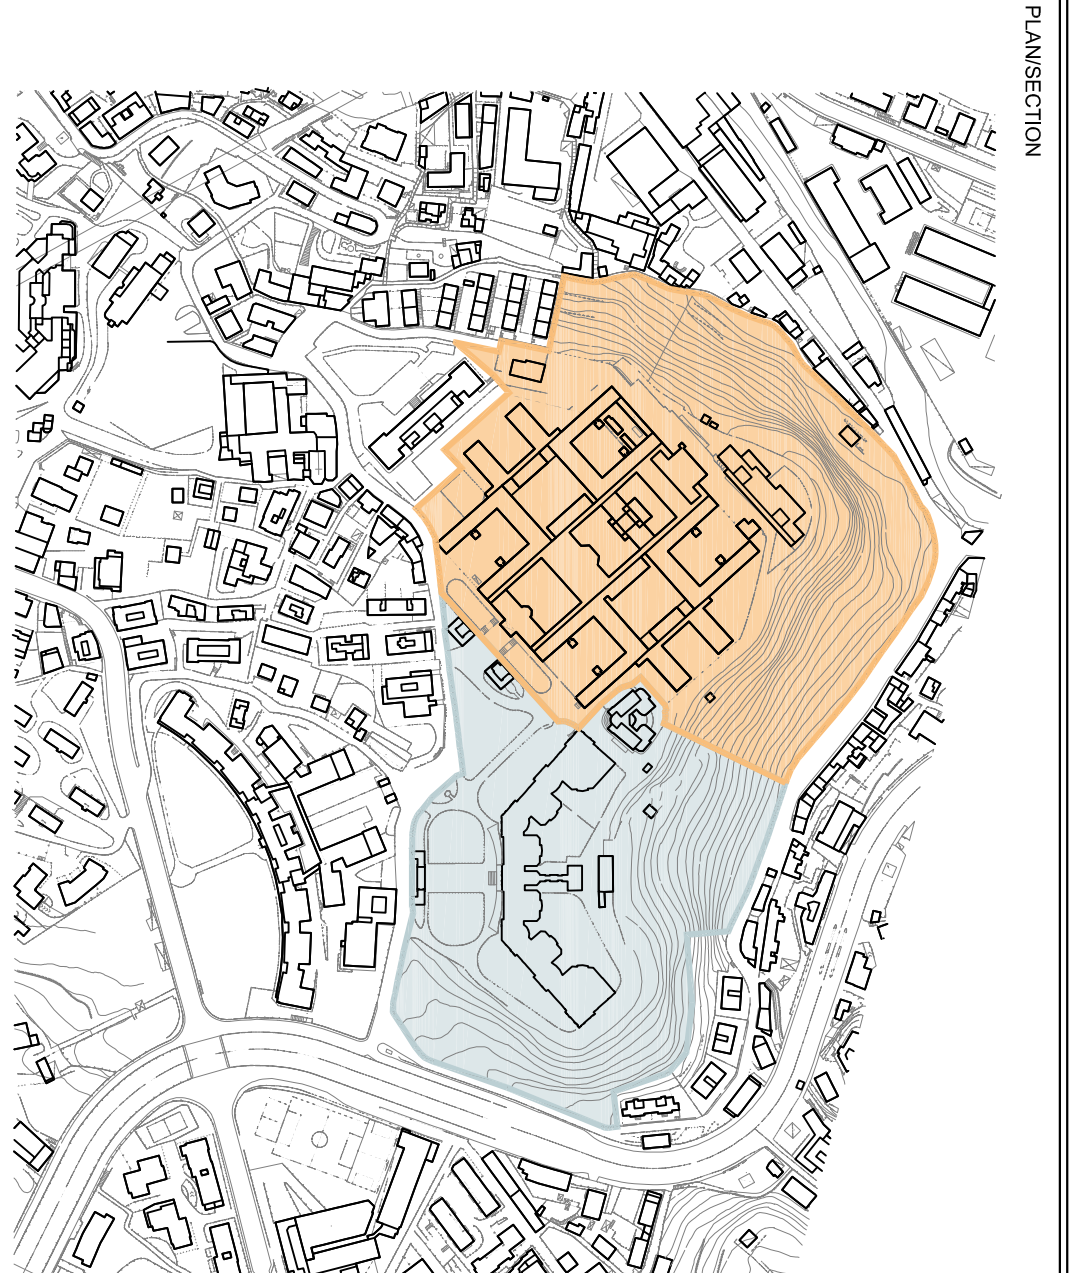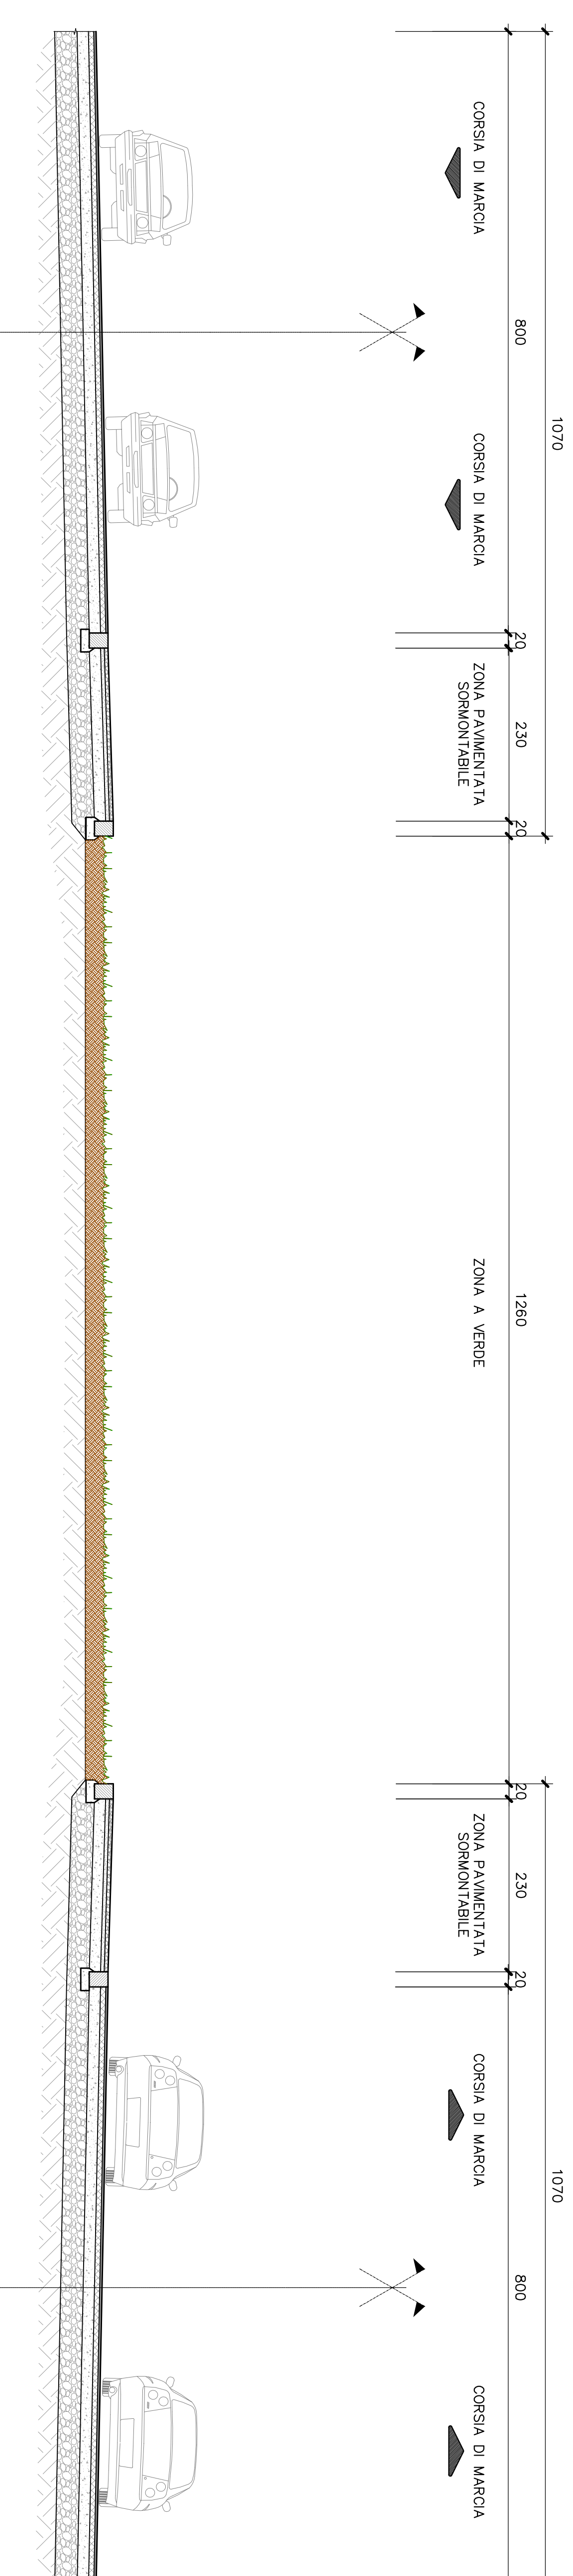

<b>STATO DI PROGETTO</b> SEZIONI TIPO DELLE INFRASTRUTTURE VWARIE		<b>SCALE</b> 1:50	
<b>REVISIONI</b>		<b>DATA</b>	
