
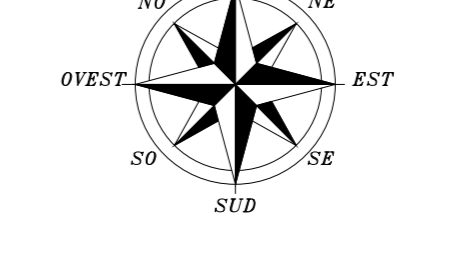


X = 1000.00  
Y = 3080.00

X = 1000.00  
Y = 1160.00

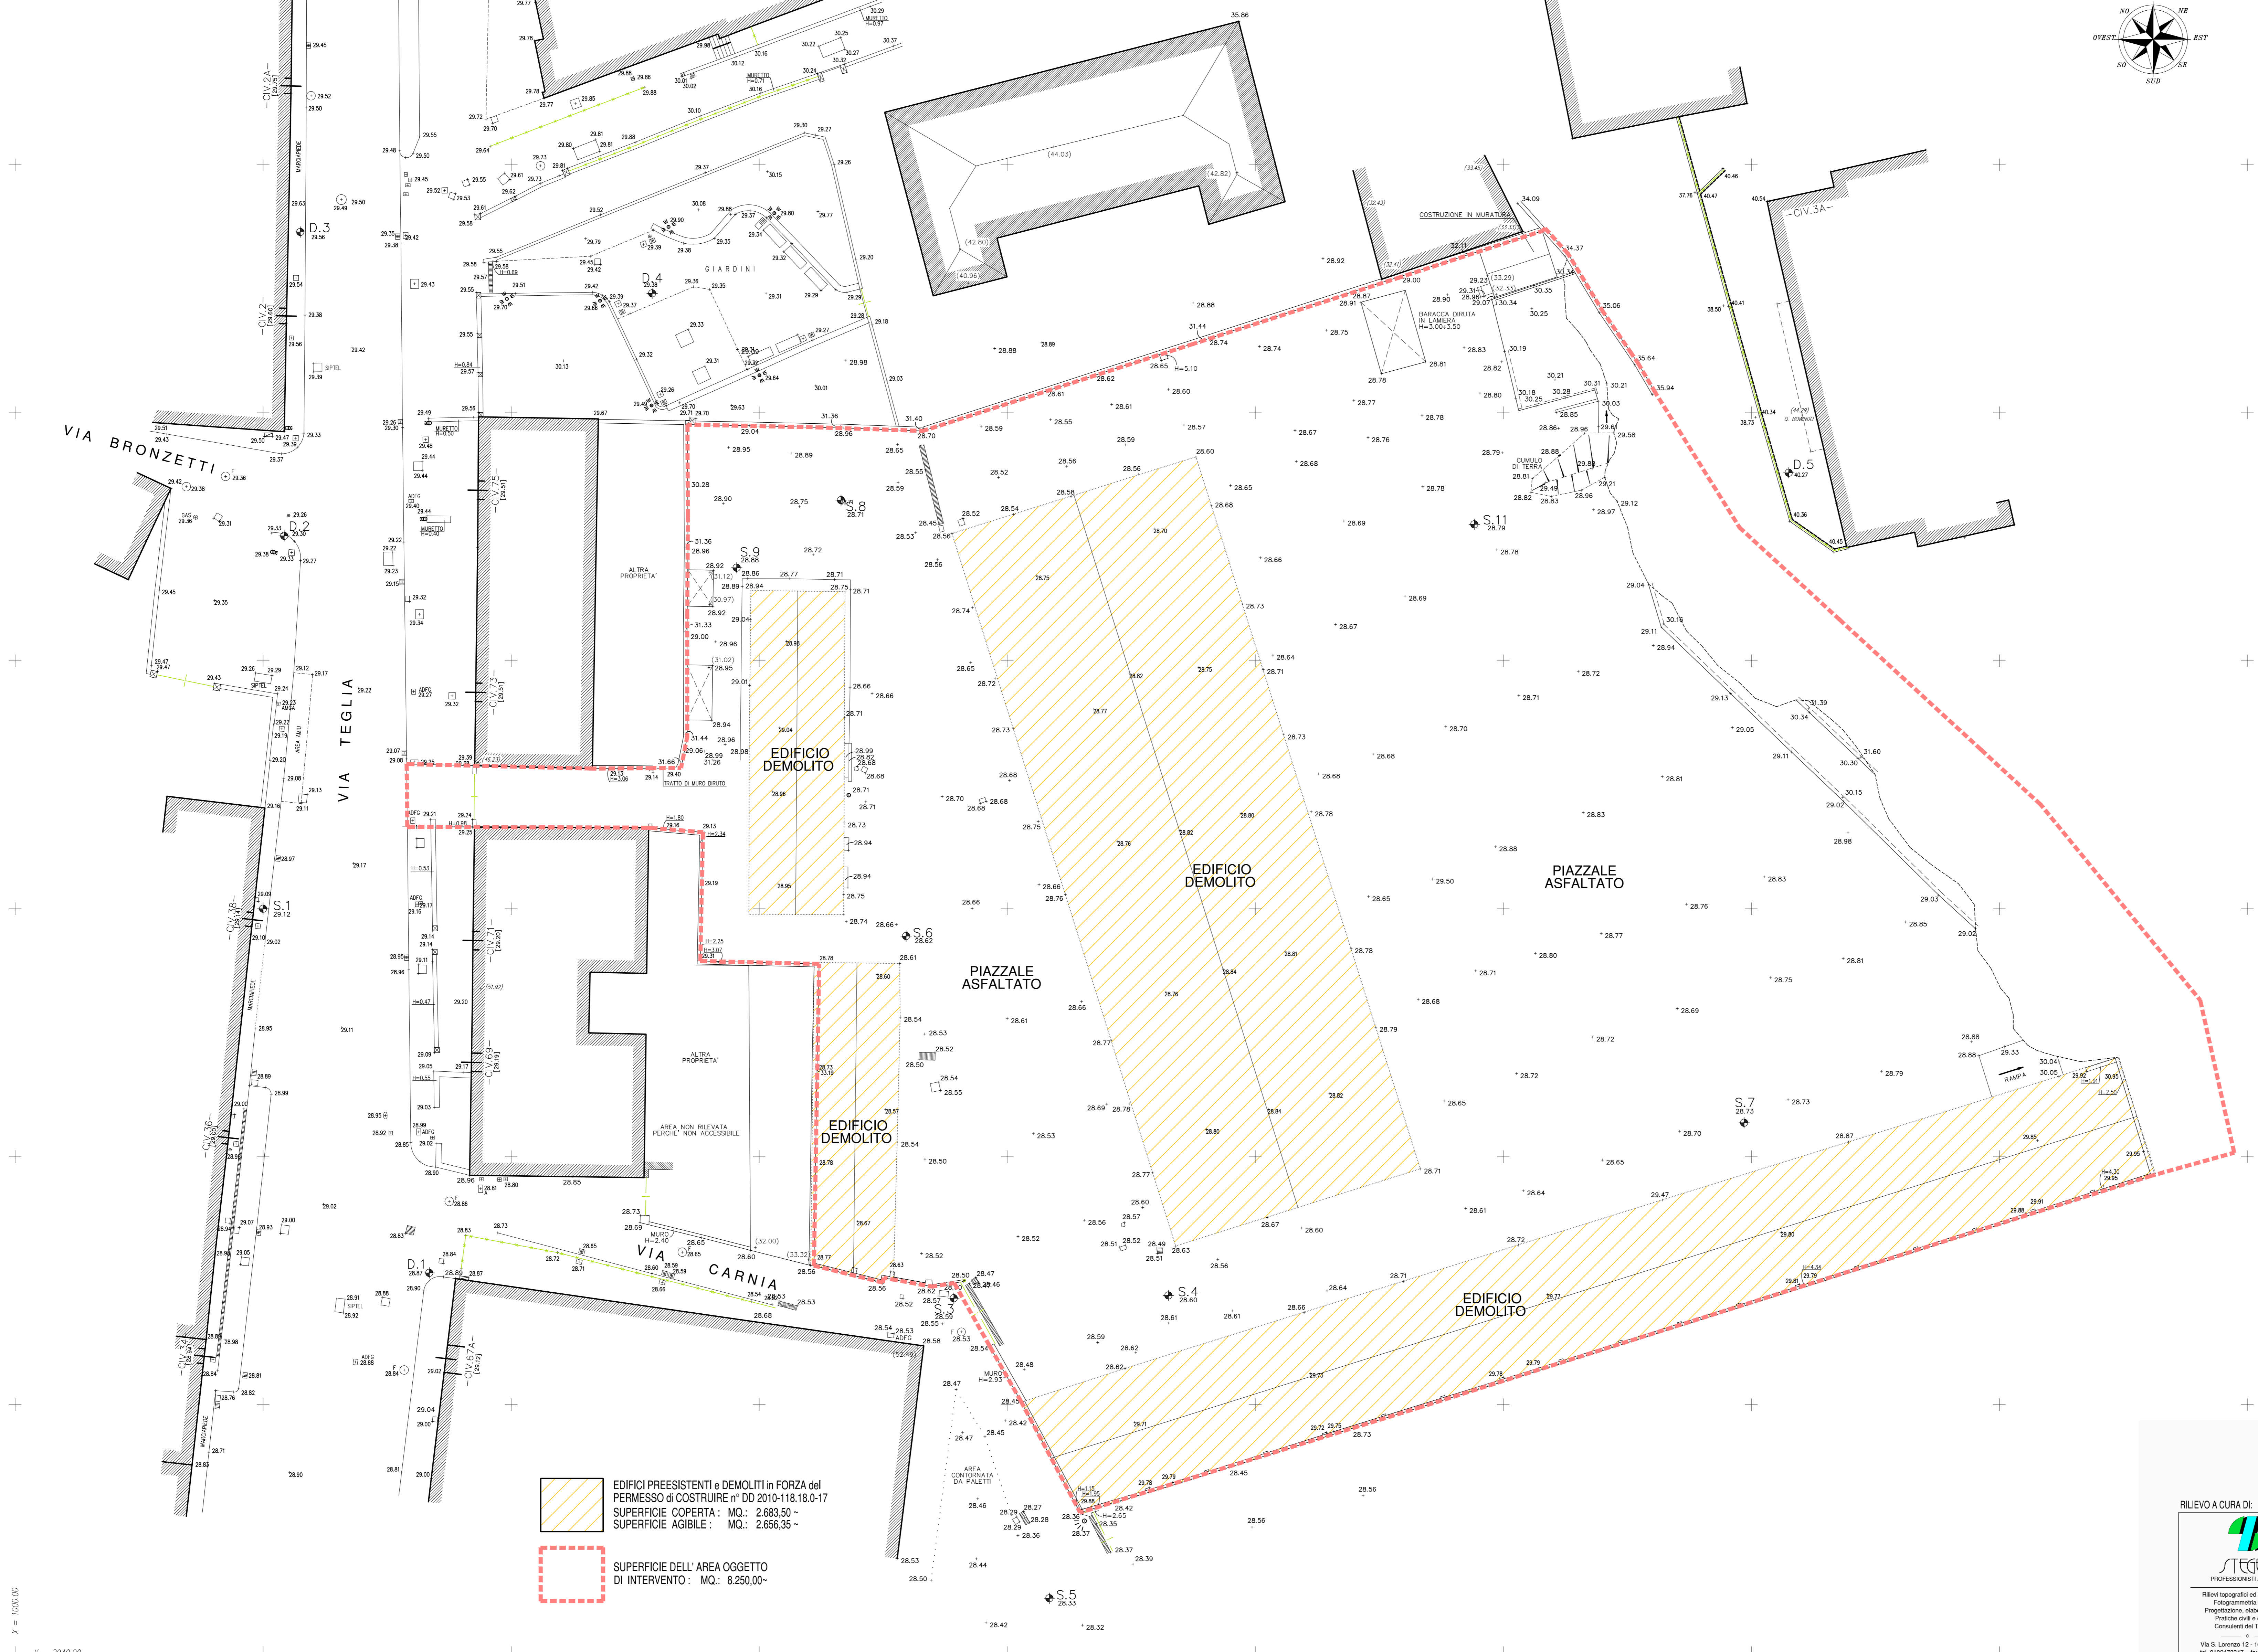

LEGENDA	
	PALO ILLUMINAZIONE
	PALO ENEL O TELECOM
	RECINZIONE
	POZZETTO
	CADITOIA
	ALBERO
	STAZIONE DI RILIEVO
	QUOTA COPERTURA
	QUOTA NON RIFERITA AL PIANO DI CAMPAGNA
	LE QUOTE SONO RIFERITE AL LATO DEL MANUFATTO DAL QUALE SONO SCRITTE

CAPISALDI			
	X	Y	Z
S. 4	1073.005	2968.814	28.601
S. 8	1046.598	3032.961	28.710
D. 1	1013.401	2970.629	28.867
D. 2	1001.703	3030.072	29.298
D. 3	1002.997	3054.583	29.556
D. 4	1031.374	3049.632	29.384
D. 5	1123.025	3035.165	40.267

SISTEMA DI COORDINATE ED ALTIMETRIA RIFERITI A NS RILIEVO PRECEDENTE TAVOLA "05\_108\_carnia.dwg"

EDIFICI PREESISTENTI e DEMOLITI in FORZA del PERMESSO di COSTRUIRE n° DD 2010-118.0-17  
SUPERFICIE COPERTA: MQ. 2.683,50 -  
SUPERFICIE AGIBILE: MQ. 2.656,35 -

SUPERFICIE DELL'AREA OGGETTO DI INTERVENTO: MQ. 8.250,00-

RILIEVO A CURA DI:  
**STECO**  
PROFESSIONISTI ASSOCIATI  
Firma topografica ed architettonica  
Fotogrammetria aerea  
Progettazione, elaborazioni cartografiche ed orientamento  
Consulenti del Tribunale

Via S. Lorenzo 12 - 16129 Genova  
tel. 010.561.227 - fax 010.561.264  
e-mail: stecog@stecog.it  
internet: www.stecog.it

PROGETTO PER LA REALIZZAZIONE DI NUOVO "EDIFICIO COMMERCIALE" DA DESTINARE A MEDIA STRUTTURA DI VENDITA DI GENERI ALIMENTARI  
Via Campo n° 155 - Genova - Municipio 3° - Val Polcevera -  
CON "TRIPLEMETRAZIONE" AREE A SERVIZI PREVISTE DAL P.U.C. VIGENTE

STATO ATTUALE

**RILIEVO GENERALE AREA DI INTERVENTO**  
CON PERIMETRAZIONE LOTTO DI PROPRIETA' ed EDIFICI PREESISTENTI

02

X = 1000.00  
Y = 2940.00